


Lotto n. 9 Quartiere C.E.P. - Brindisi

Fabbricato n. 1 disegno calcestruzzo in elevazione

fabbricato n°1 - calcestruzzo in elevazione

Tav. n. 2 Scala 1:50

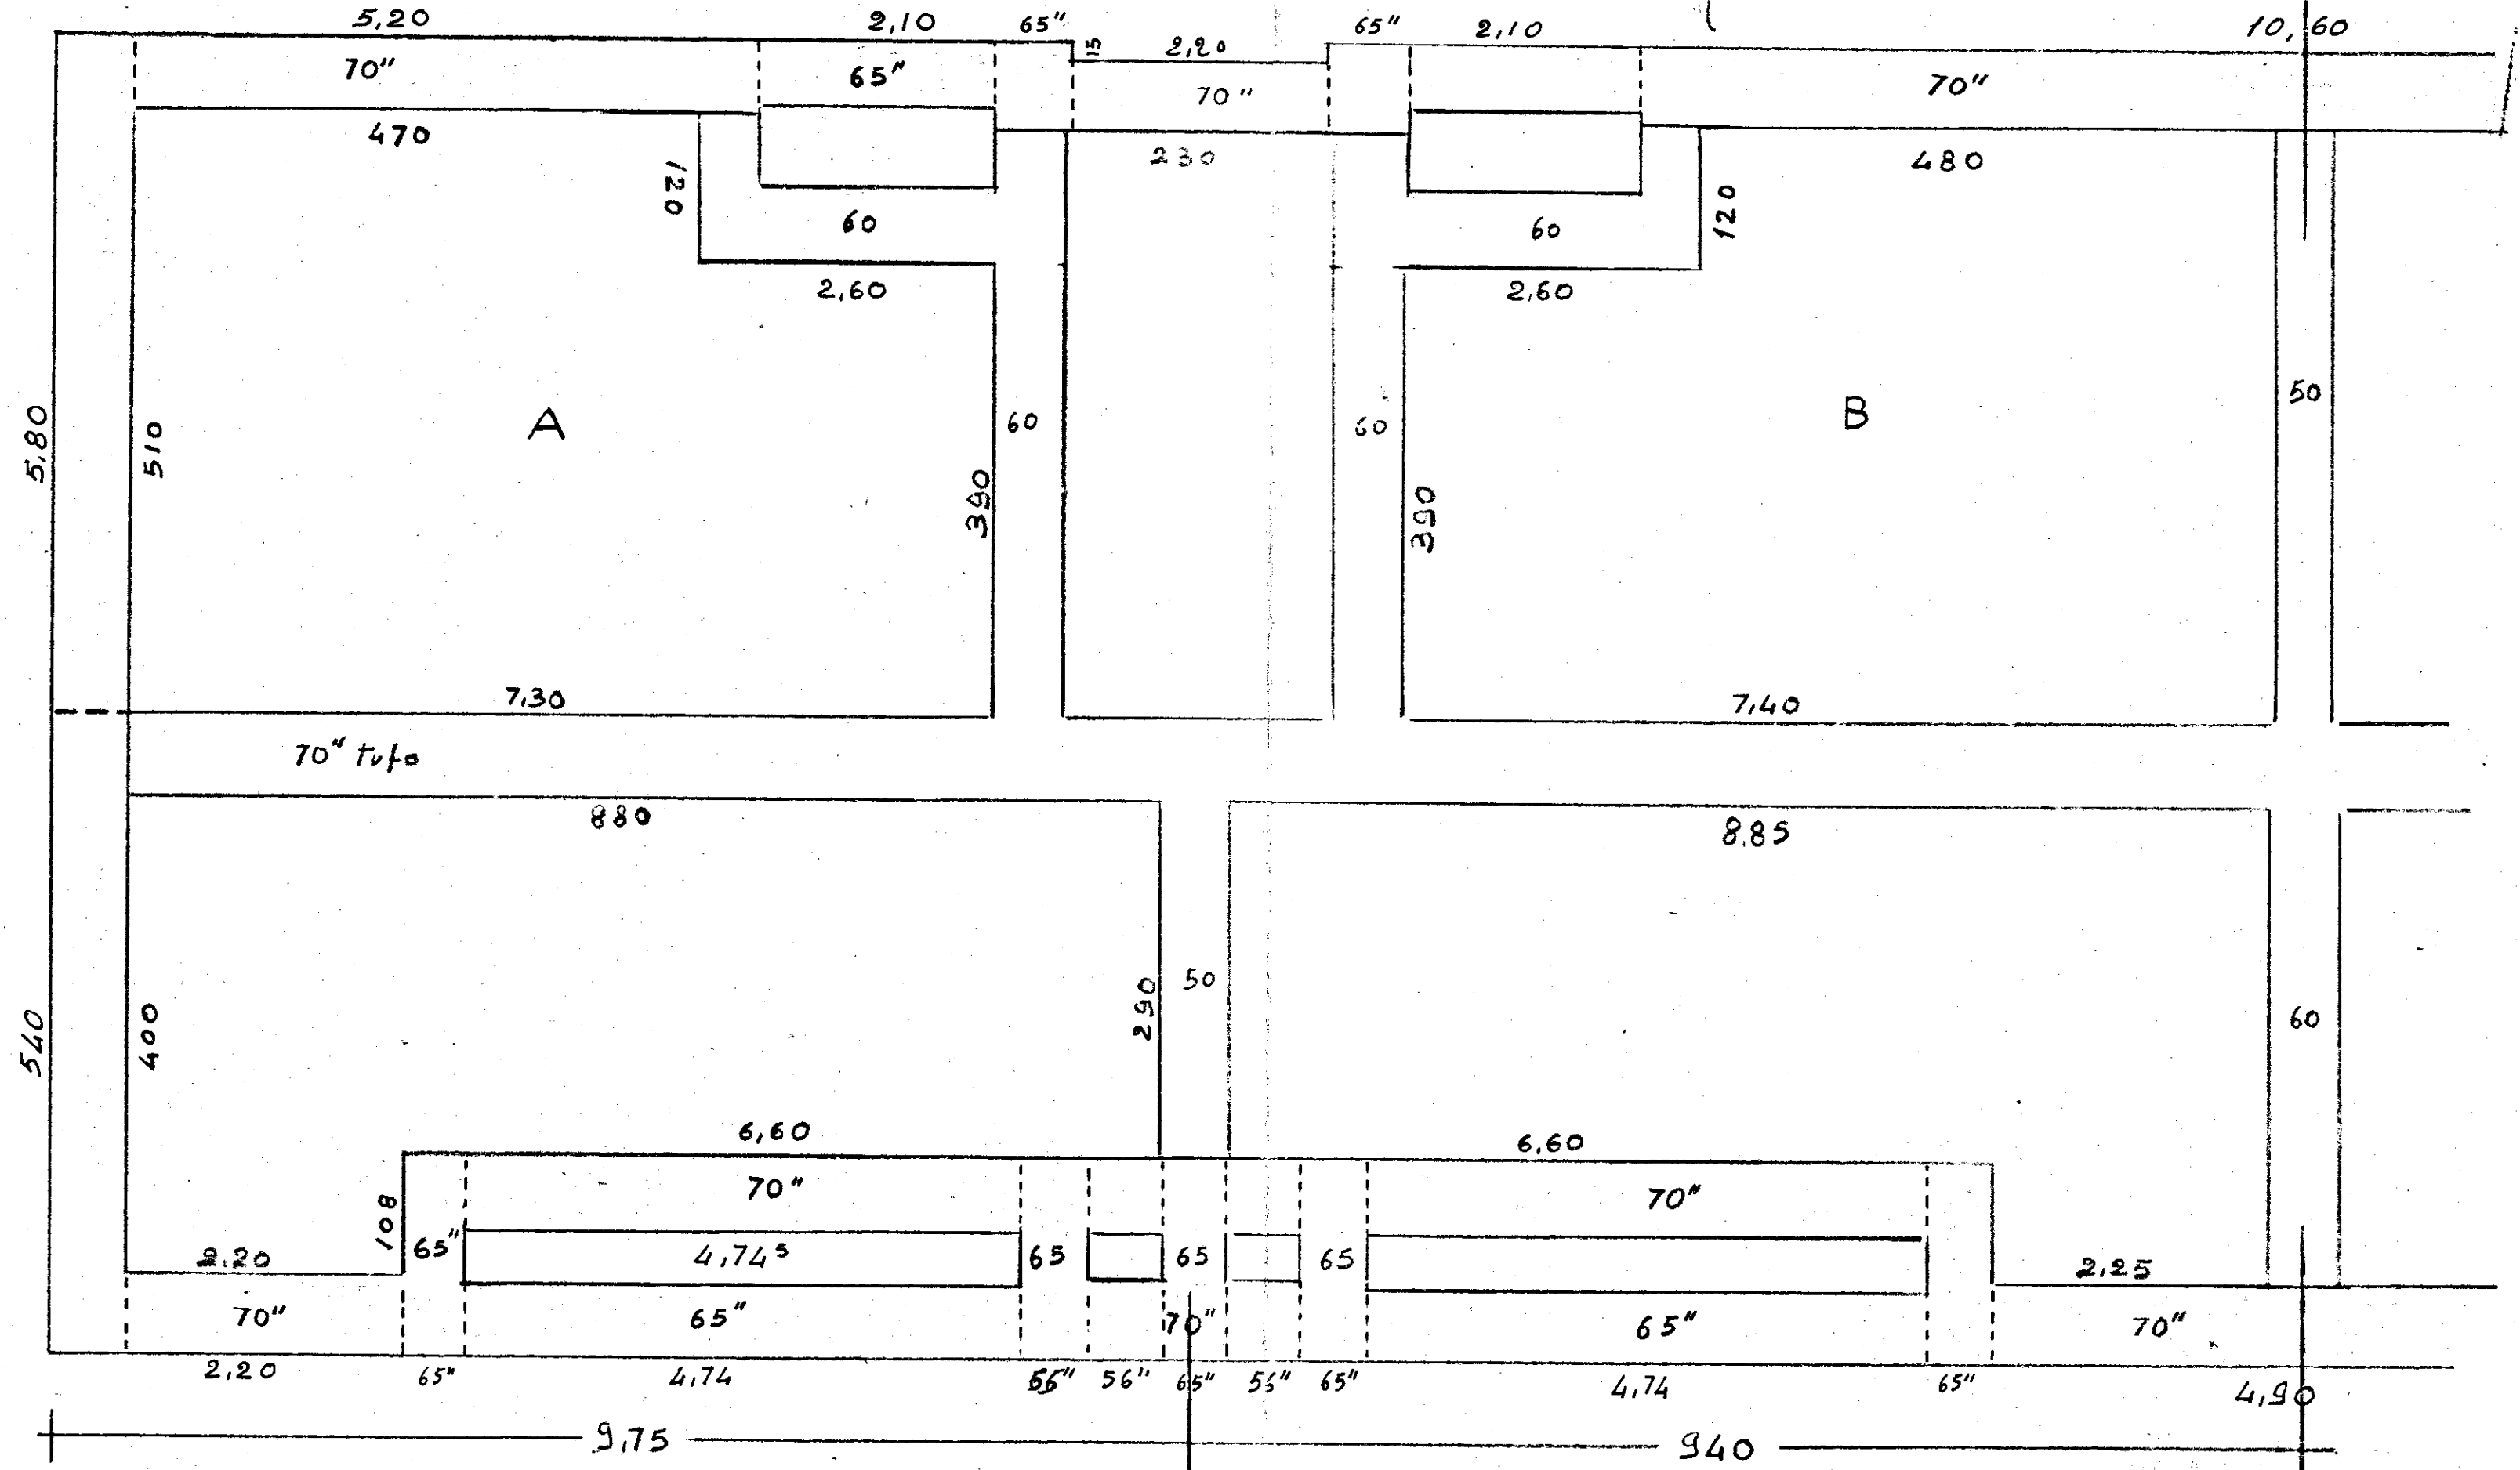

Consorzio Ravennate
delle Coop. di Produzione e Lavoro
Manuello Genoty

[Signature]