


-ISTITUTO AUTONOMO PER LE CASE POPOLARI DELLA PROVINCIA DI BRINDISI-	
LEGGE 11/3/1988 n. 67 BIENNIO 1988/89	PROGRAMMA DI INTERVENTO n. 001/134/1 CODICE 74/001/0067/0/134/1
PROGETTO PER LA COSTRUZIONE DI ALLOGGI POPOLARI IN BRINDISI QUARTIERE S. ELIA OVEST LOTTO C/4-5-6 PIANO DI ZONA 167	
ALLOGGI n. 14 DA MQ. 67 n. 30 DA MQ. 89	TAV. 1
OGGETTO PLANIMETRIA GENERALE -7 FEB. 1991	



IL COORDINATORE GENERALE
(Dott. Ing. *LONGO*)

VISTO

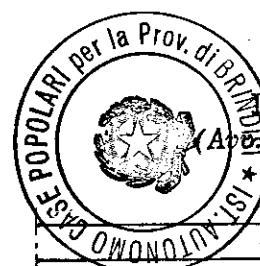

IL COORDINATORE
DEI SERVIZI NUOVE COSTRUZIONI:
(Dott. Arch. *PIETRO ORESTA*)

PRESENTANTE
(Arch. *PIETRO ALL'ANNO*)

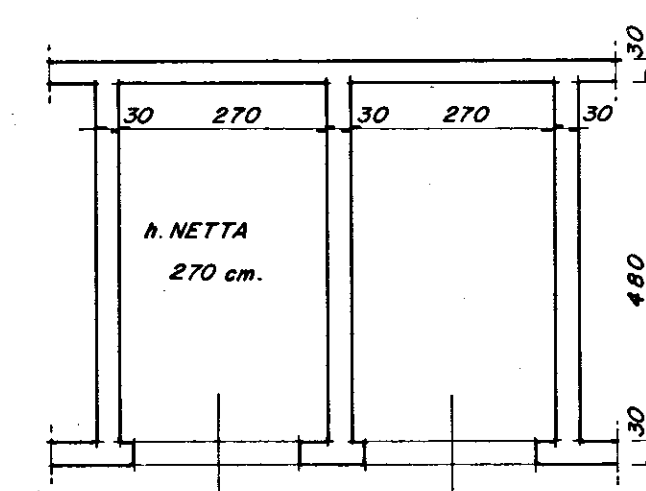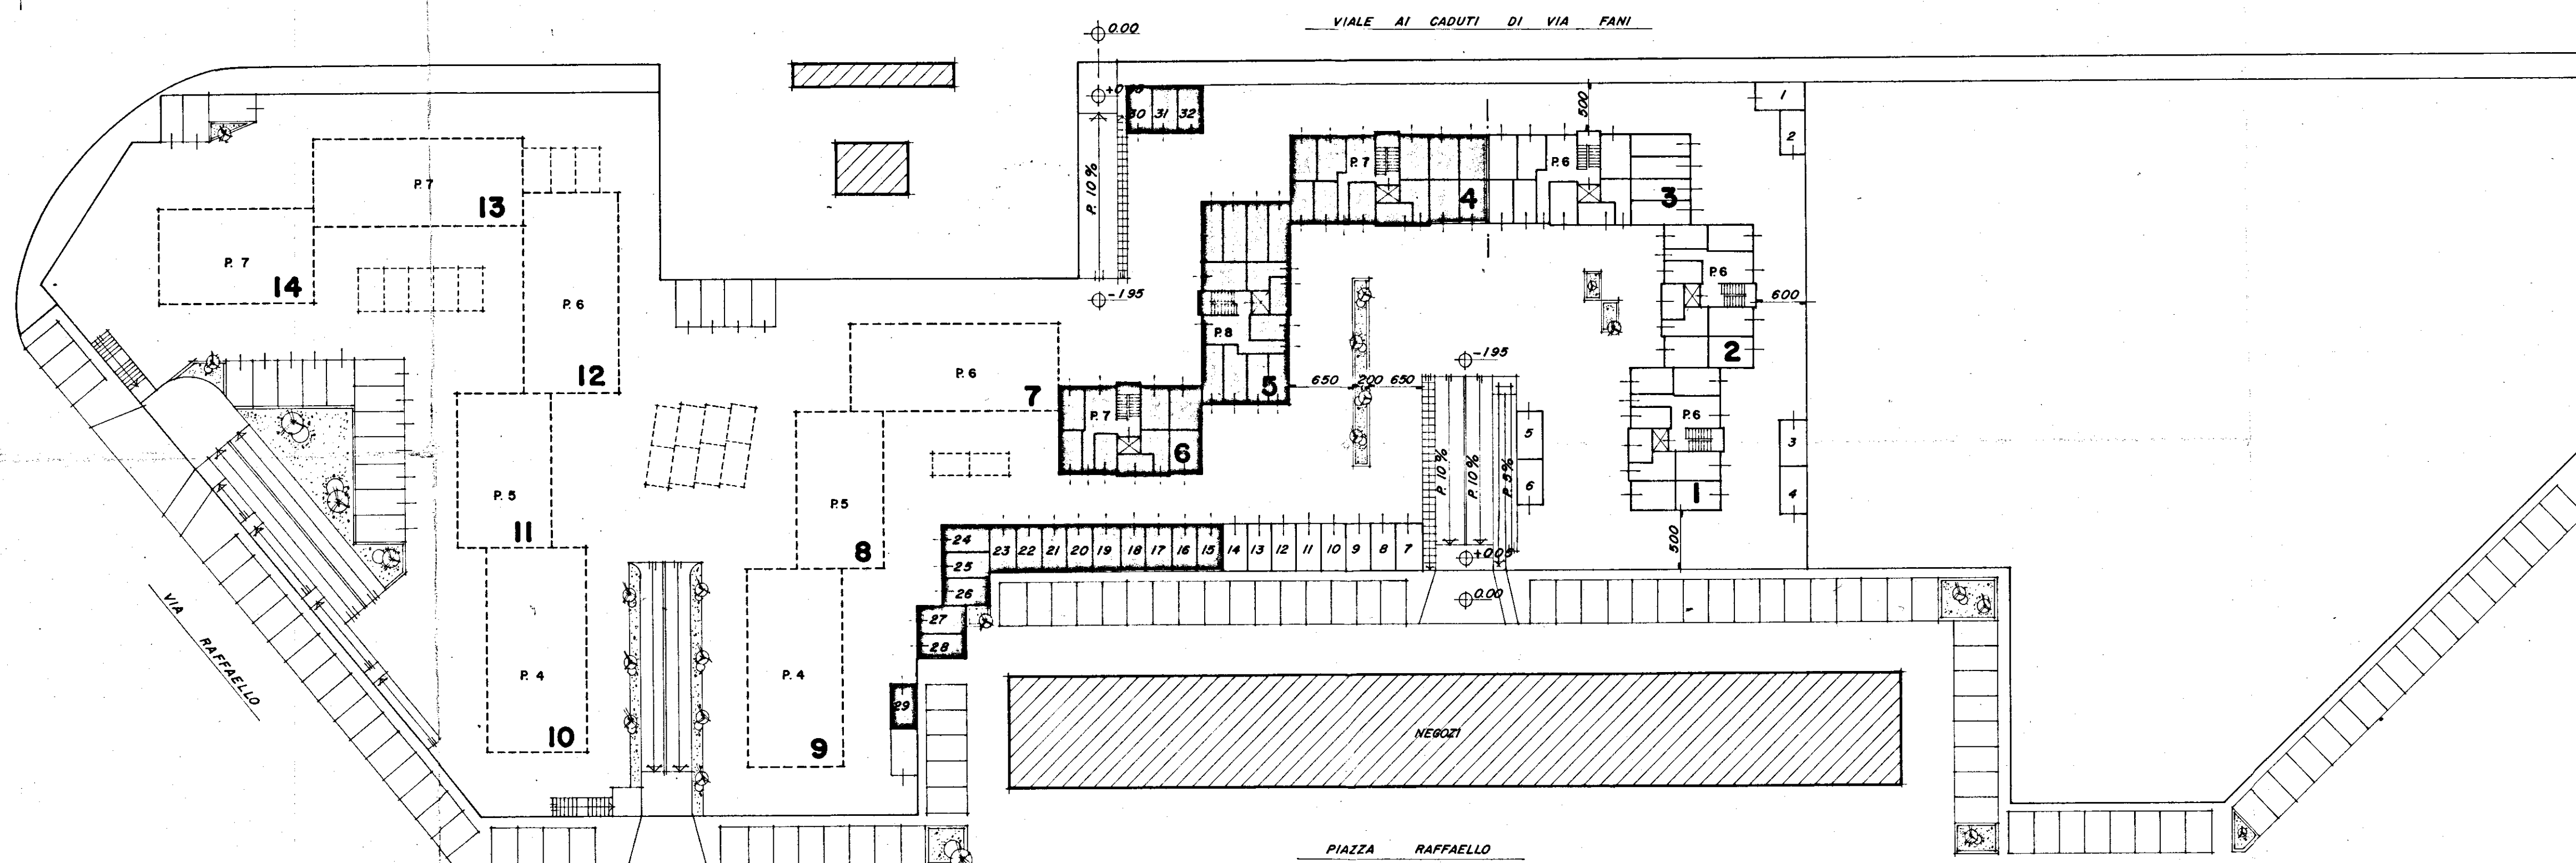

PARTICOLARE BOX ESTERNI RAPP. 1:100