


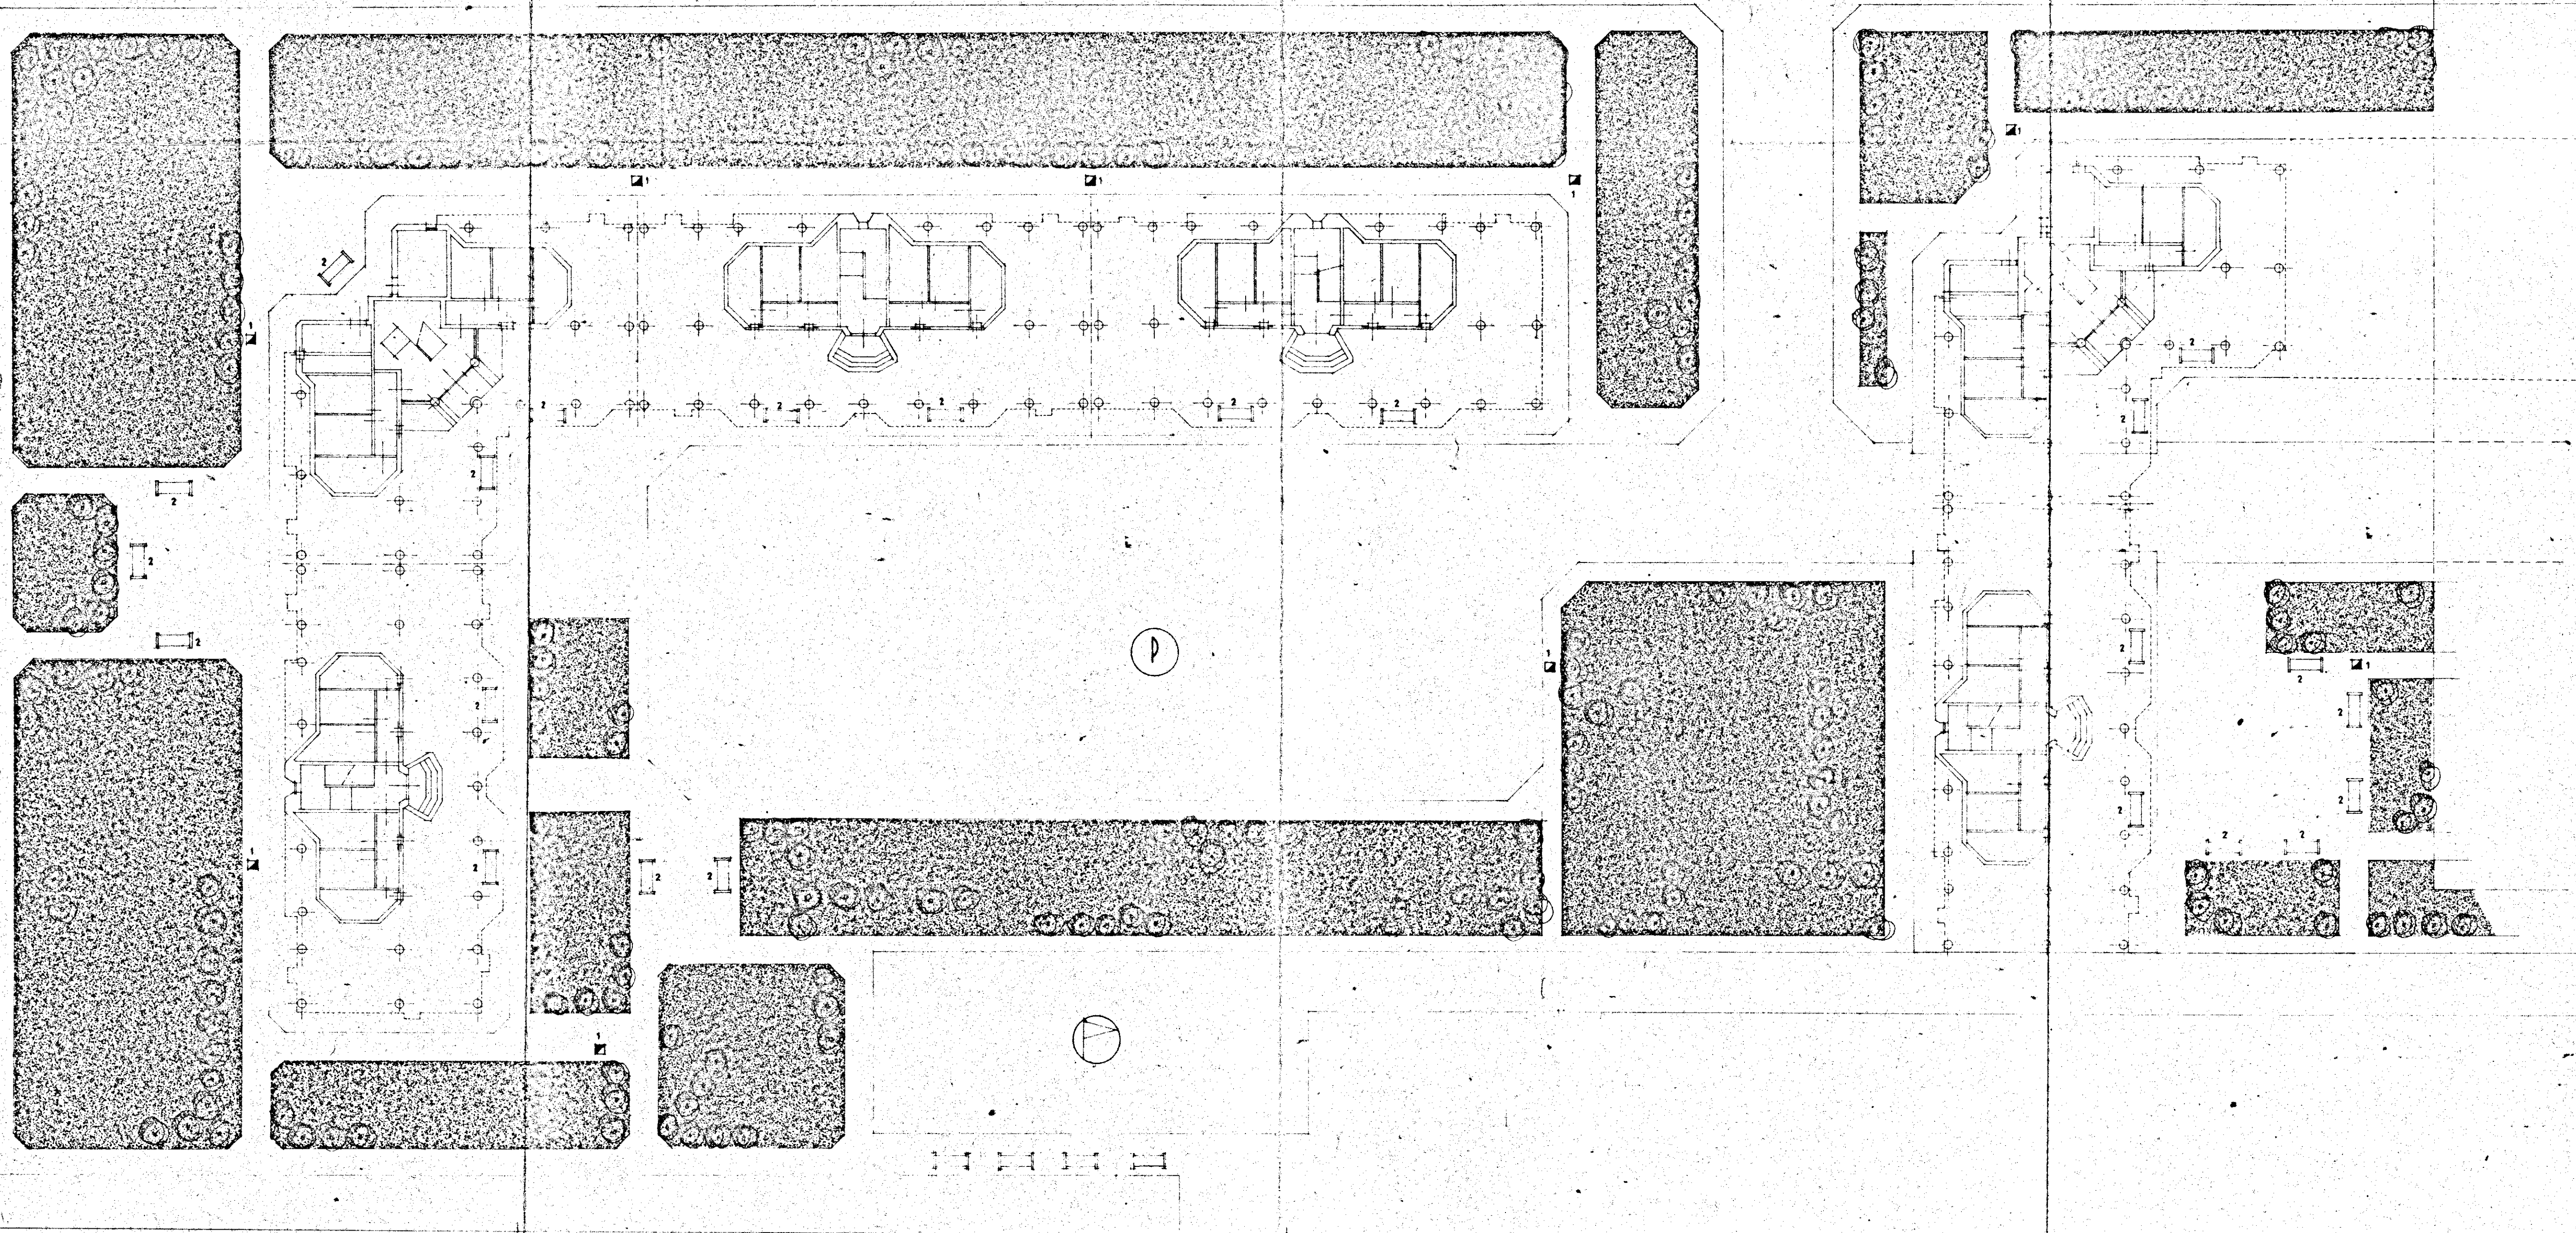

LEGENDA

- 1 — IDRANTE PER INNAFFIAMENTO
- 2 — PANCHINE
- PARCHEGGIO
- ⊗ CAMPO DA GIOCO PER RAGAZZI

GESTIONE CASE LAVORATORI (legge 14.2.963 n° 60)		Intervento N° 194		stazione appaltante I. a. e. p.	
QUARTIERE «S. ELIA» BRINDISI Edilizia Sovvenzionata				data 17/12/87	aggiornamento
				aggiornam	aggiornam
SISTEMAZIONE ESTERNA - LOTTO E RAPP. 1:200				29	
archivio					
Dr. Ing. ITALO PERRETTI	EDILIZIA			note	
Dr. Arch. FORTUNATO PIGNATELLI	EDILIZIA - coordinatore				
Dr. Ing. CORRADO TRAVAGLINI	EDILIZIA				
Dr. Ing. FRANCESCO D'ALONZO	STRUTTURE				
Dr. Ing. N. VIVARELLI SCARSZIA	IMPIANTI				
Dr. Ing. LEONARDO POTI	PROGRAMMAZIONE			controllo	
I. A. E. P.		DIREZIONE LAVORI		visto	