


Gestione Case Lavoratori LEGGE 14-2 - 1963 N. 60		ART. 15/3	I.A.C.P. STAZIONE APPALTANTE BRINDISI	
BRINDISI	FABBRICATO SOCIALE COORVA			
FEDE 7				
SISTEMAZIONE ESTERNA		rapp. 1:200		
dott. ing. GIUSEPPE MARASCO	PROGETTISTA	TAV. N. 8		
dott. ing. GIUSEPPE MARASCO	DIRETTORE LAVORI			

[Handwritten signature]

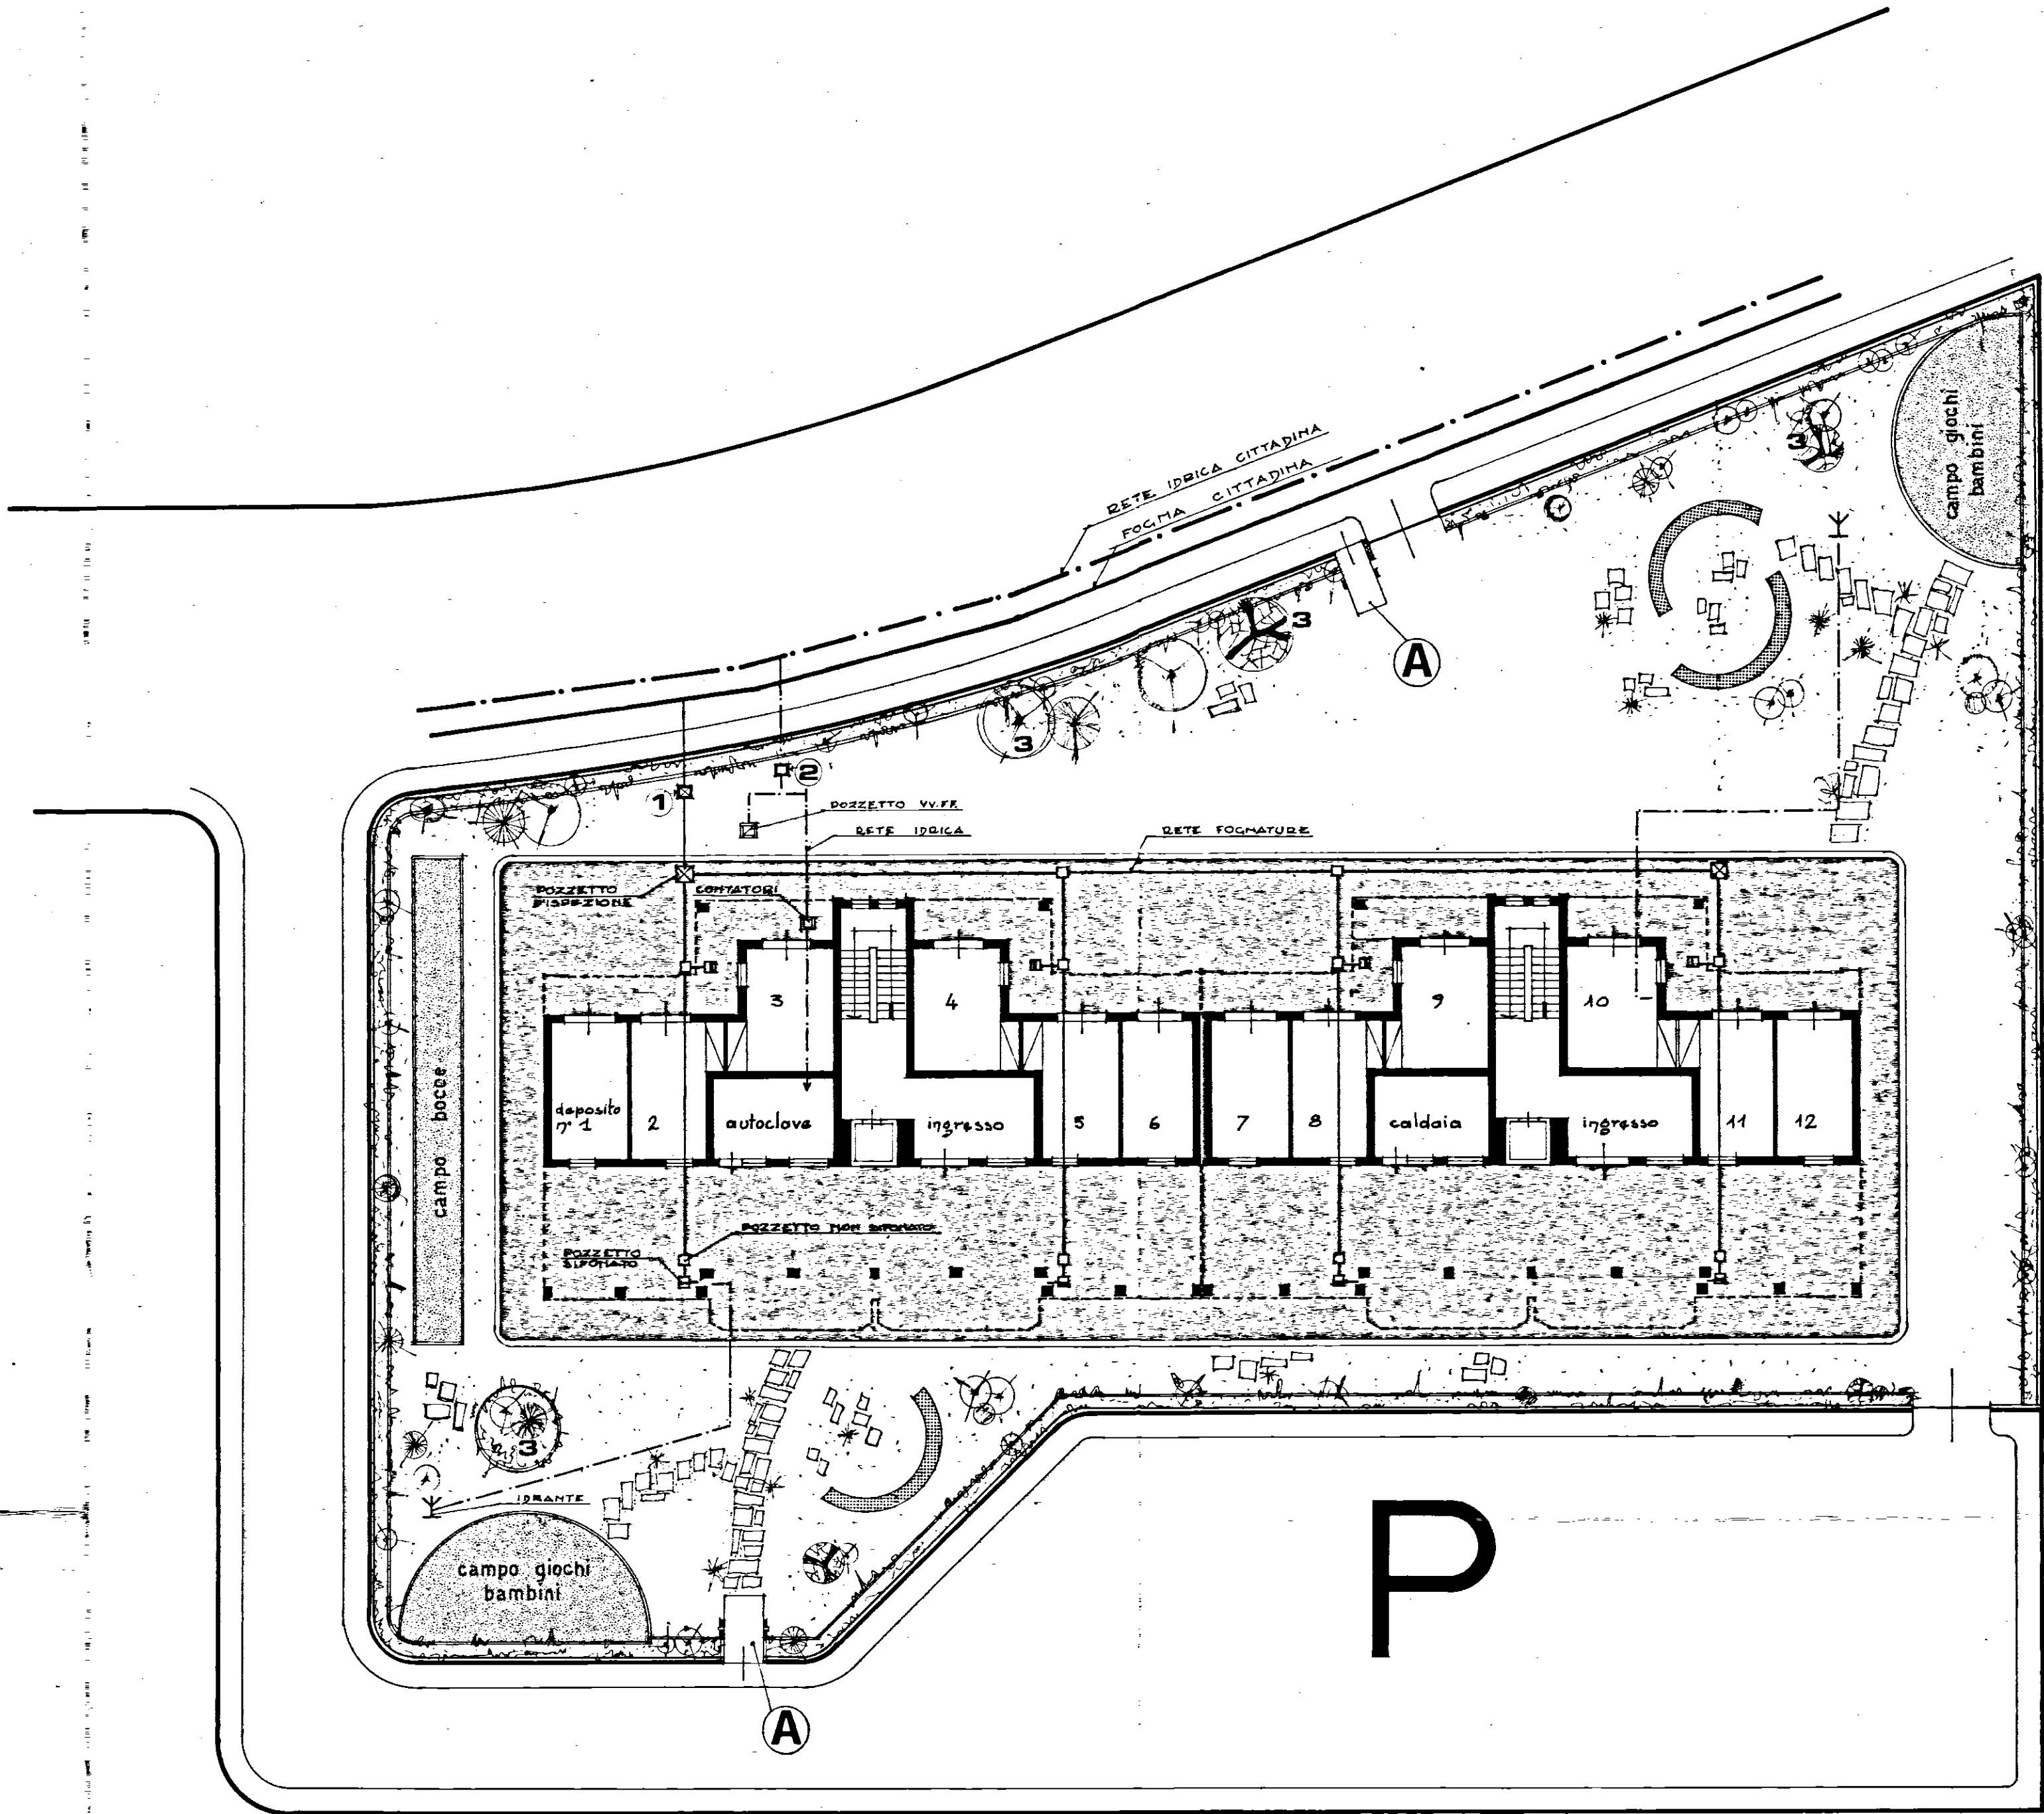


- ① INIZIO RETE FOGNATURE OPERE A FORFAIT
- ② INIZIO RETE IDRICA OPERE A FORFAIT
- ③ TIGLI DI CINQUE ANNI DI ETÀ (N°4)


PARTICOLARE A

PENSILINA INGRESSO


rapp. 1:20

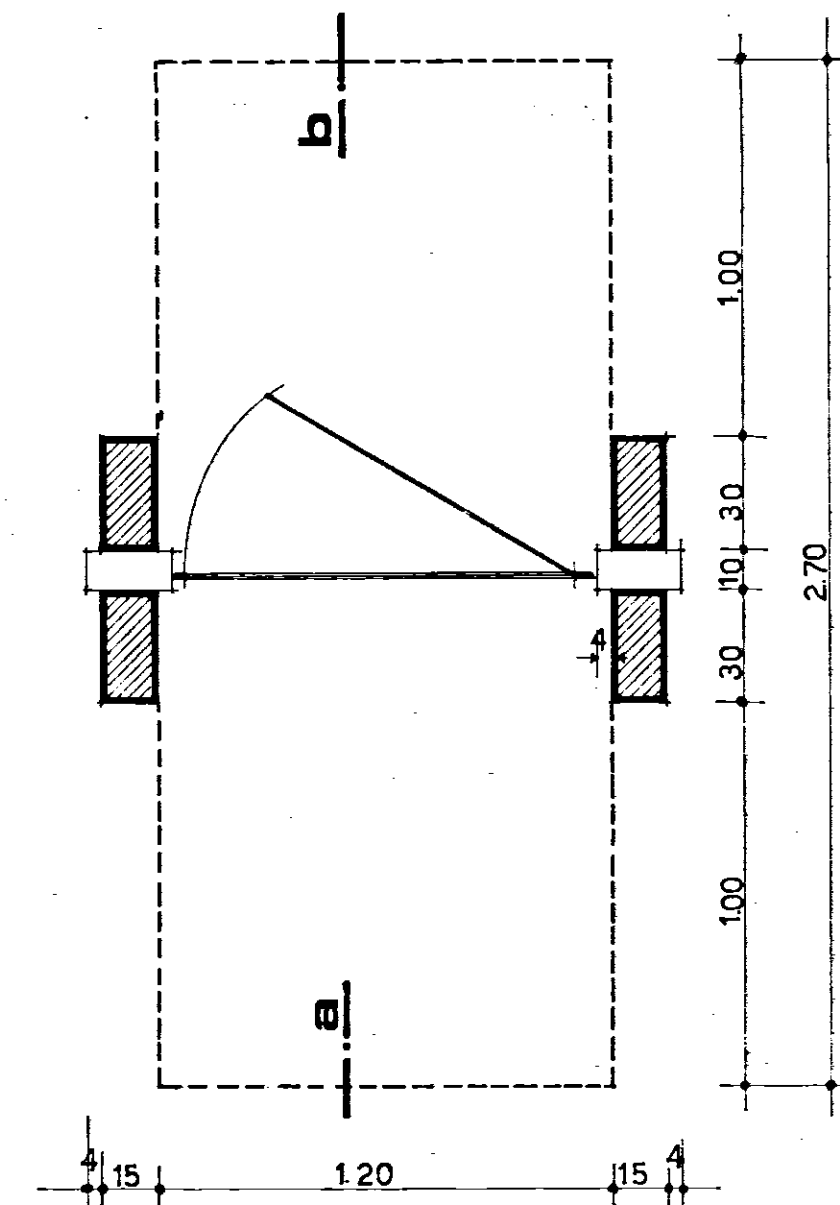


PIANTA

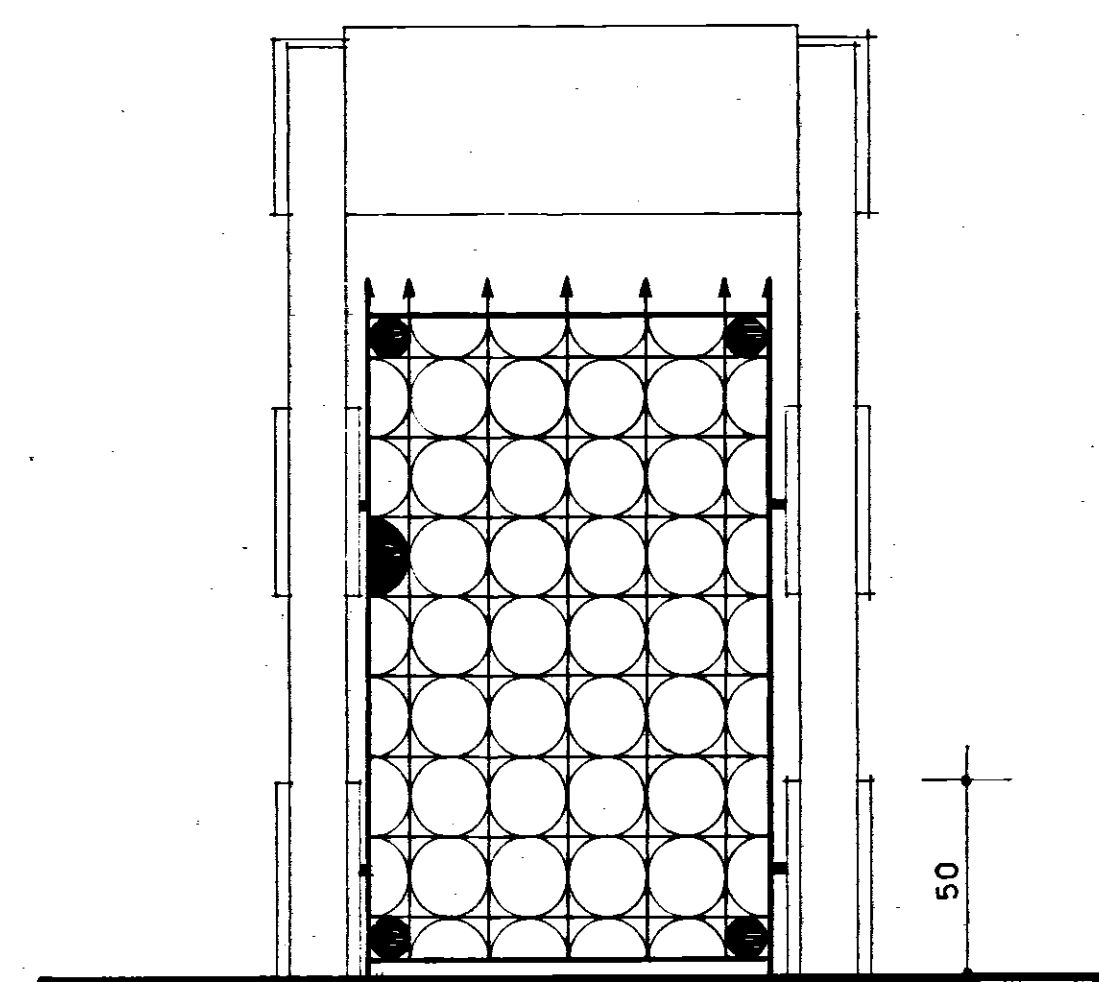

PROSPETTO

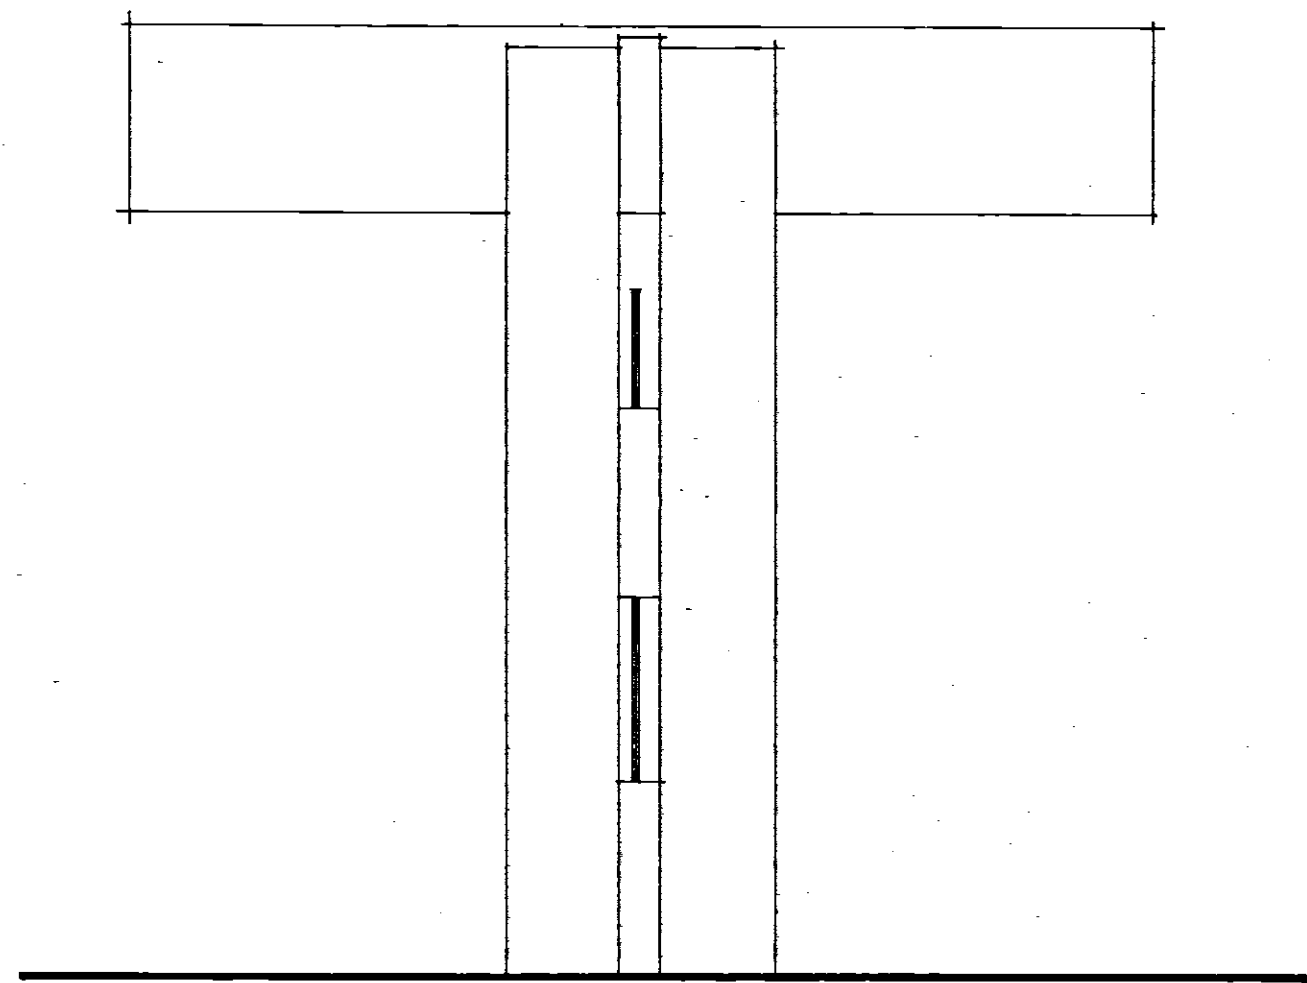

FIANCO

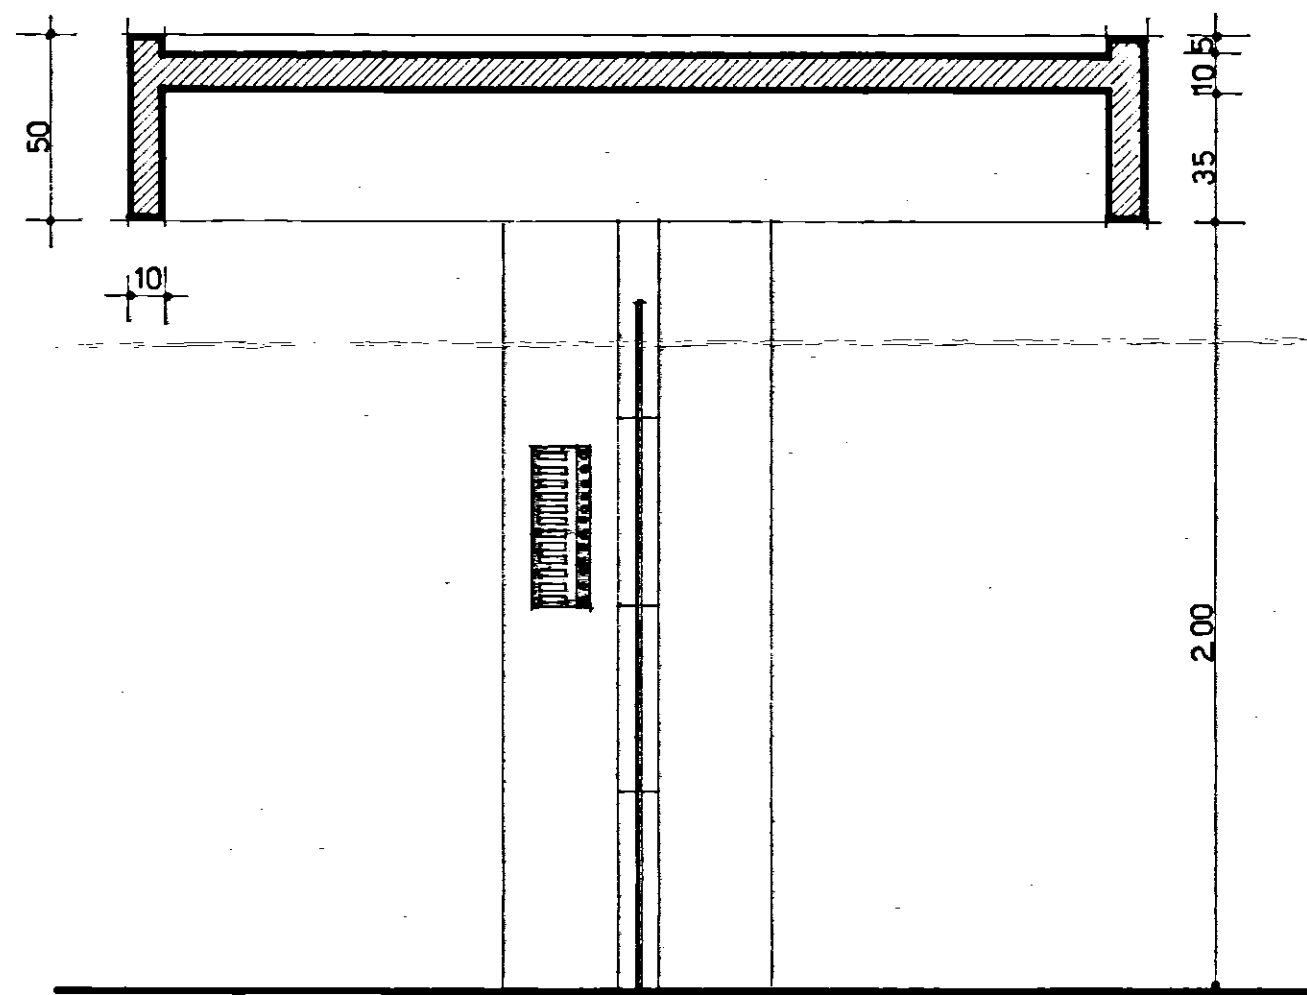

SEZIONE a b