


**-LEGENDA-**

- PIANO Posa VESPAGIO
- PIANO SDRANCAMENTO 1<sup>a</sup> PIANTE
- ZONA SDRANCAMENTO PER Posa VESPAGIO
- ZONA RILEVATI

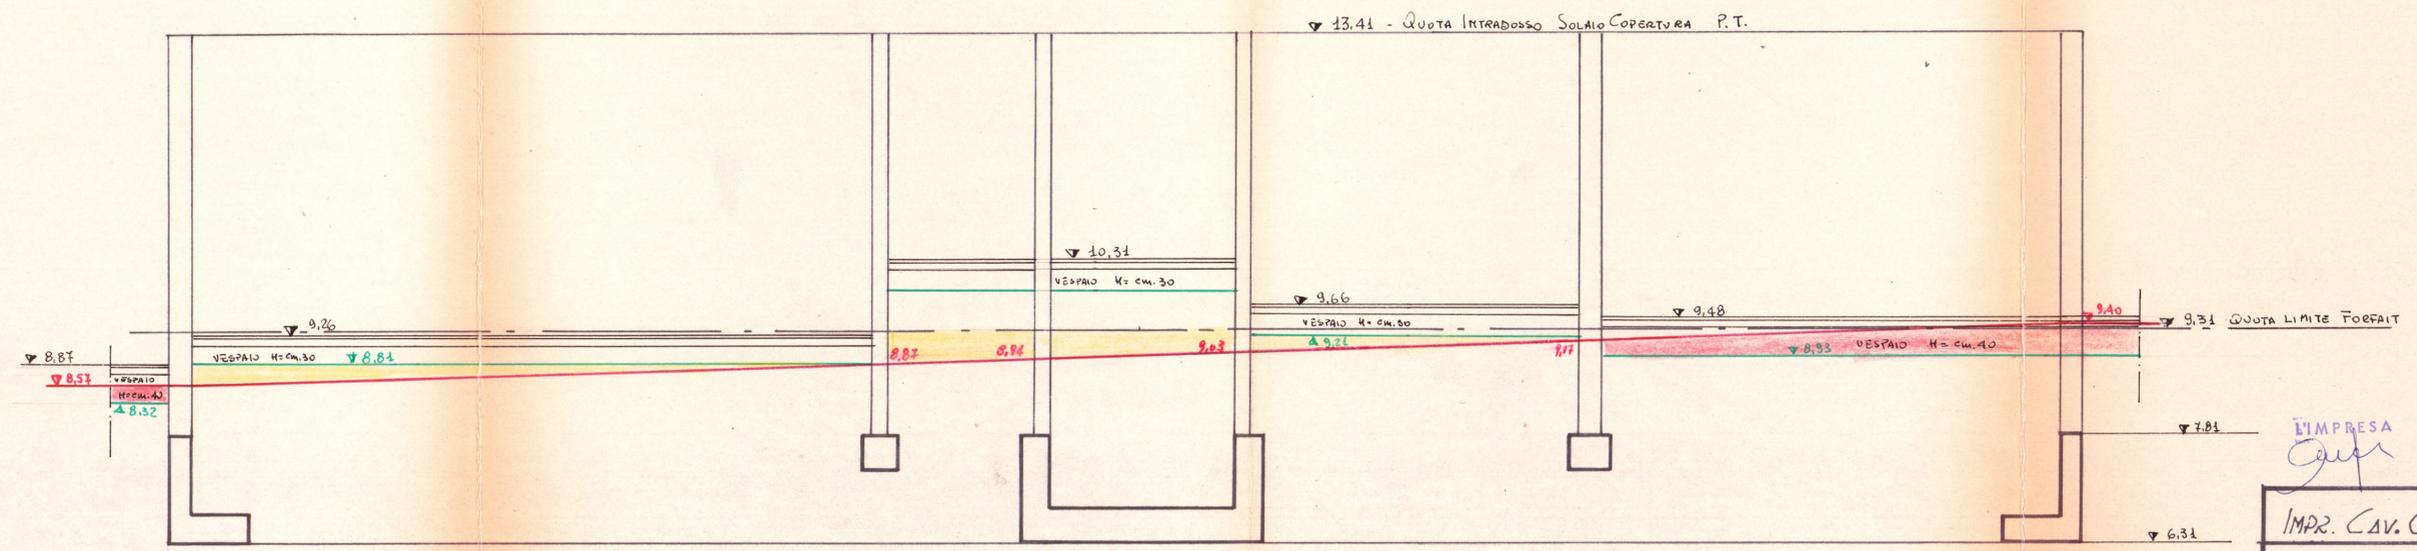

L'IMPRESA  
*Guff*  
 IMPR. CAV. G. CARPARELLI  
 RIONE COMMENDA  
 AREA "A"  
 PIANTE PIANO TERRA  
 PALAZZINA D 1

IL DIRETTORE DEI LAVORI  
*[Signature]*

Dis. 11°  
 SCALA  
 1:50