

COPIA


8

I.N.C.I.S. BRINDISI - PROGETTO ESECUTIVO

PER UNA CASA DEGLI UFFICIALI

Visto: L. Ing. Capo della 1ª Sezione
F.to dott. Ing. Francesco Allegra


Studio Tecnico Ing. VIOLA Arch. JAMONÀ
Messina Roma

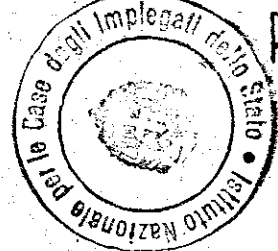

Visto: Il Gruppo dei Servizi Tecnici
F.to dott. Ing. Francesco Allegra

5 SET. 1939

PER COPIA INFORMATIVA
Capo dei Servizi Tecnici
dott. Ing. C. (Fratelli)

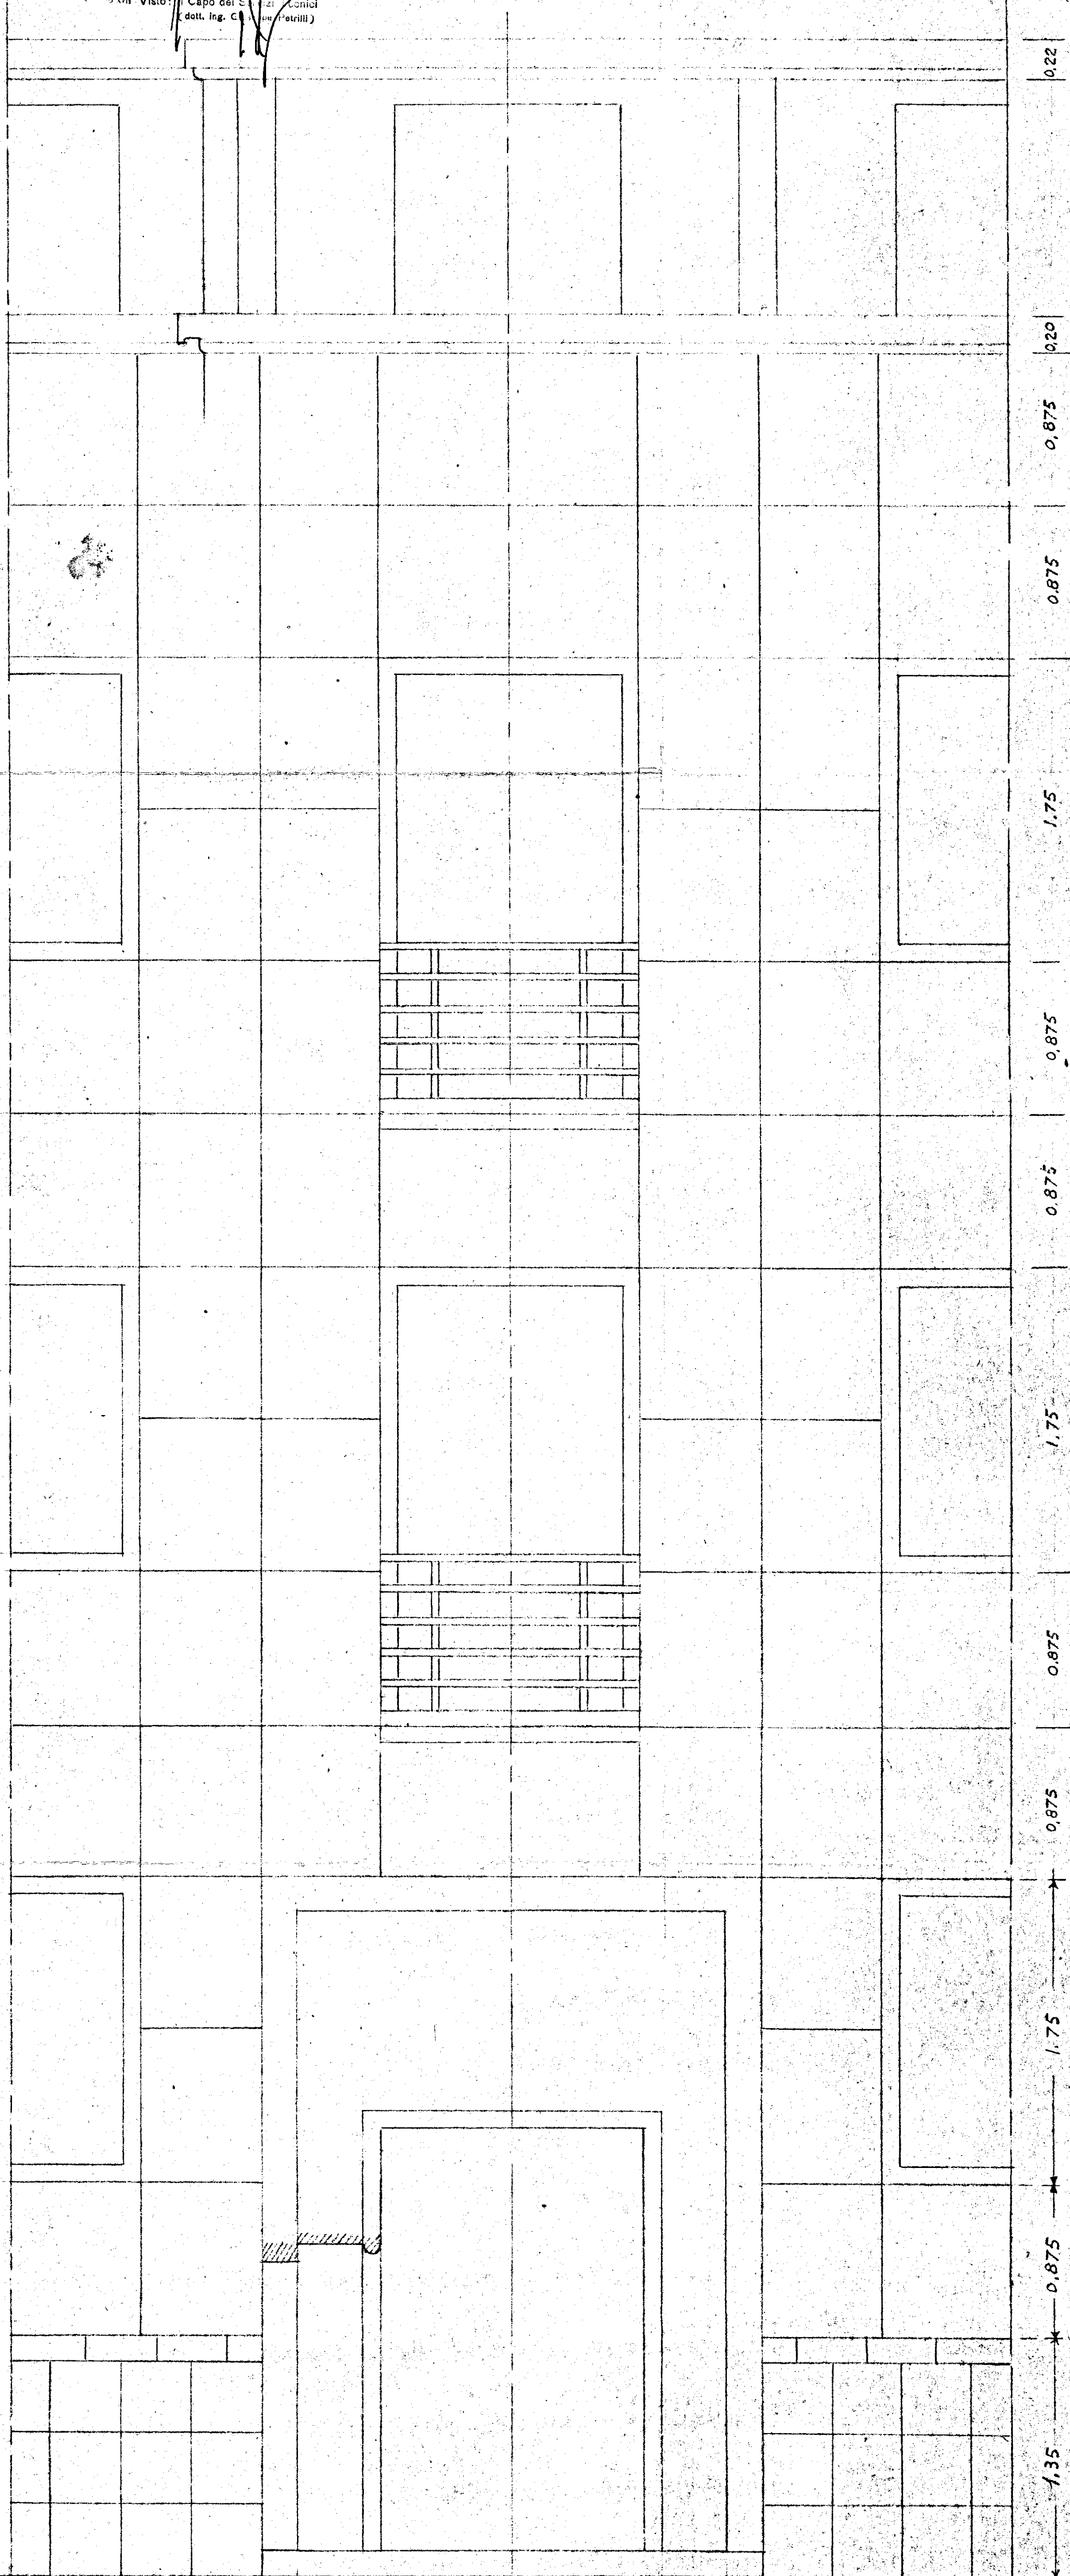

PARTICOLARE DEL PORTALE E DEL
PROSPETTO IN ASSE - Rapp. 1:20

Giulio Viola
Giuseppe Jamonà