


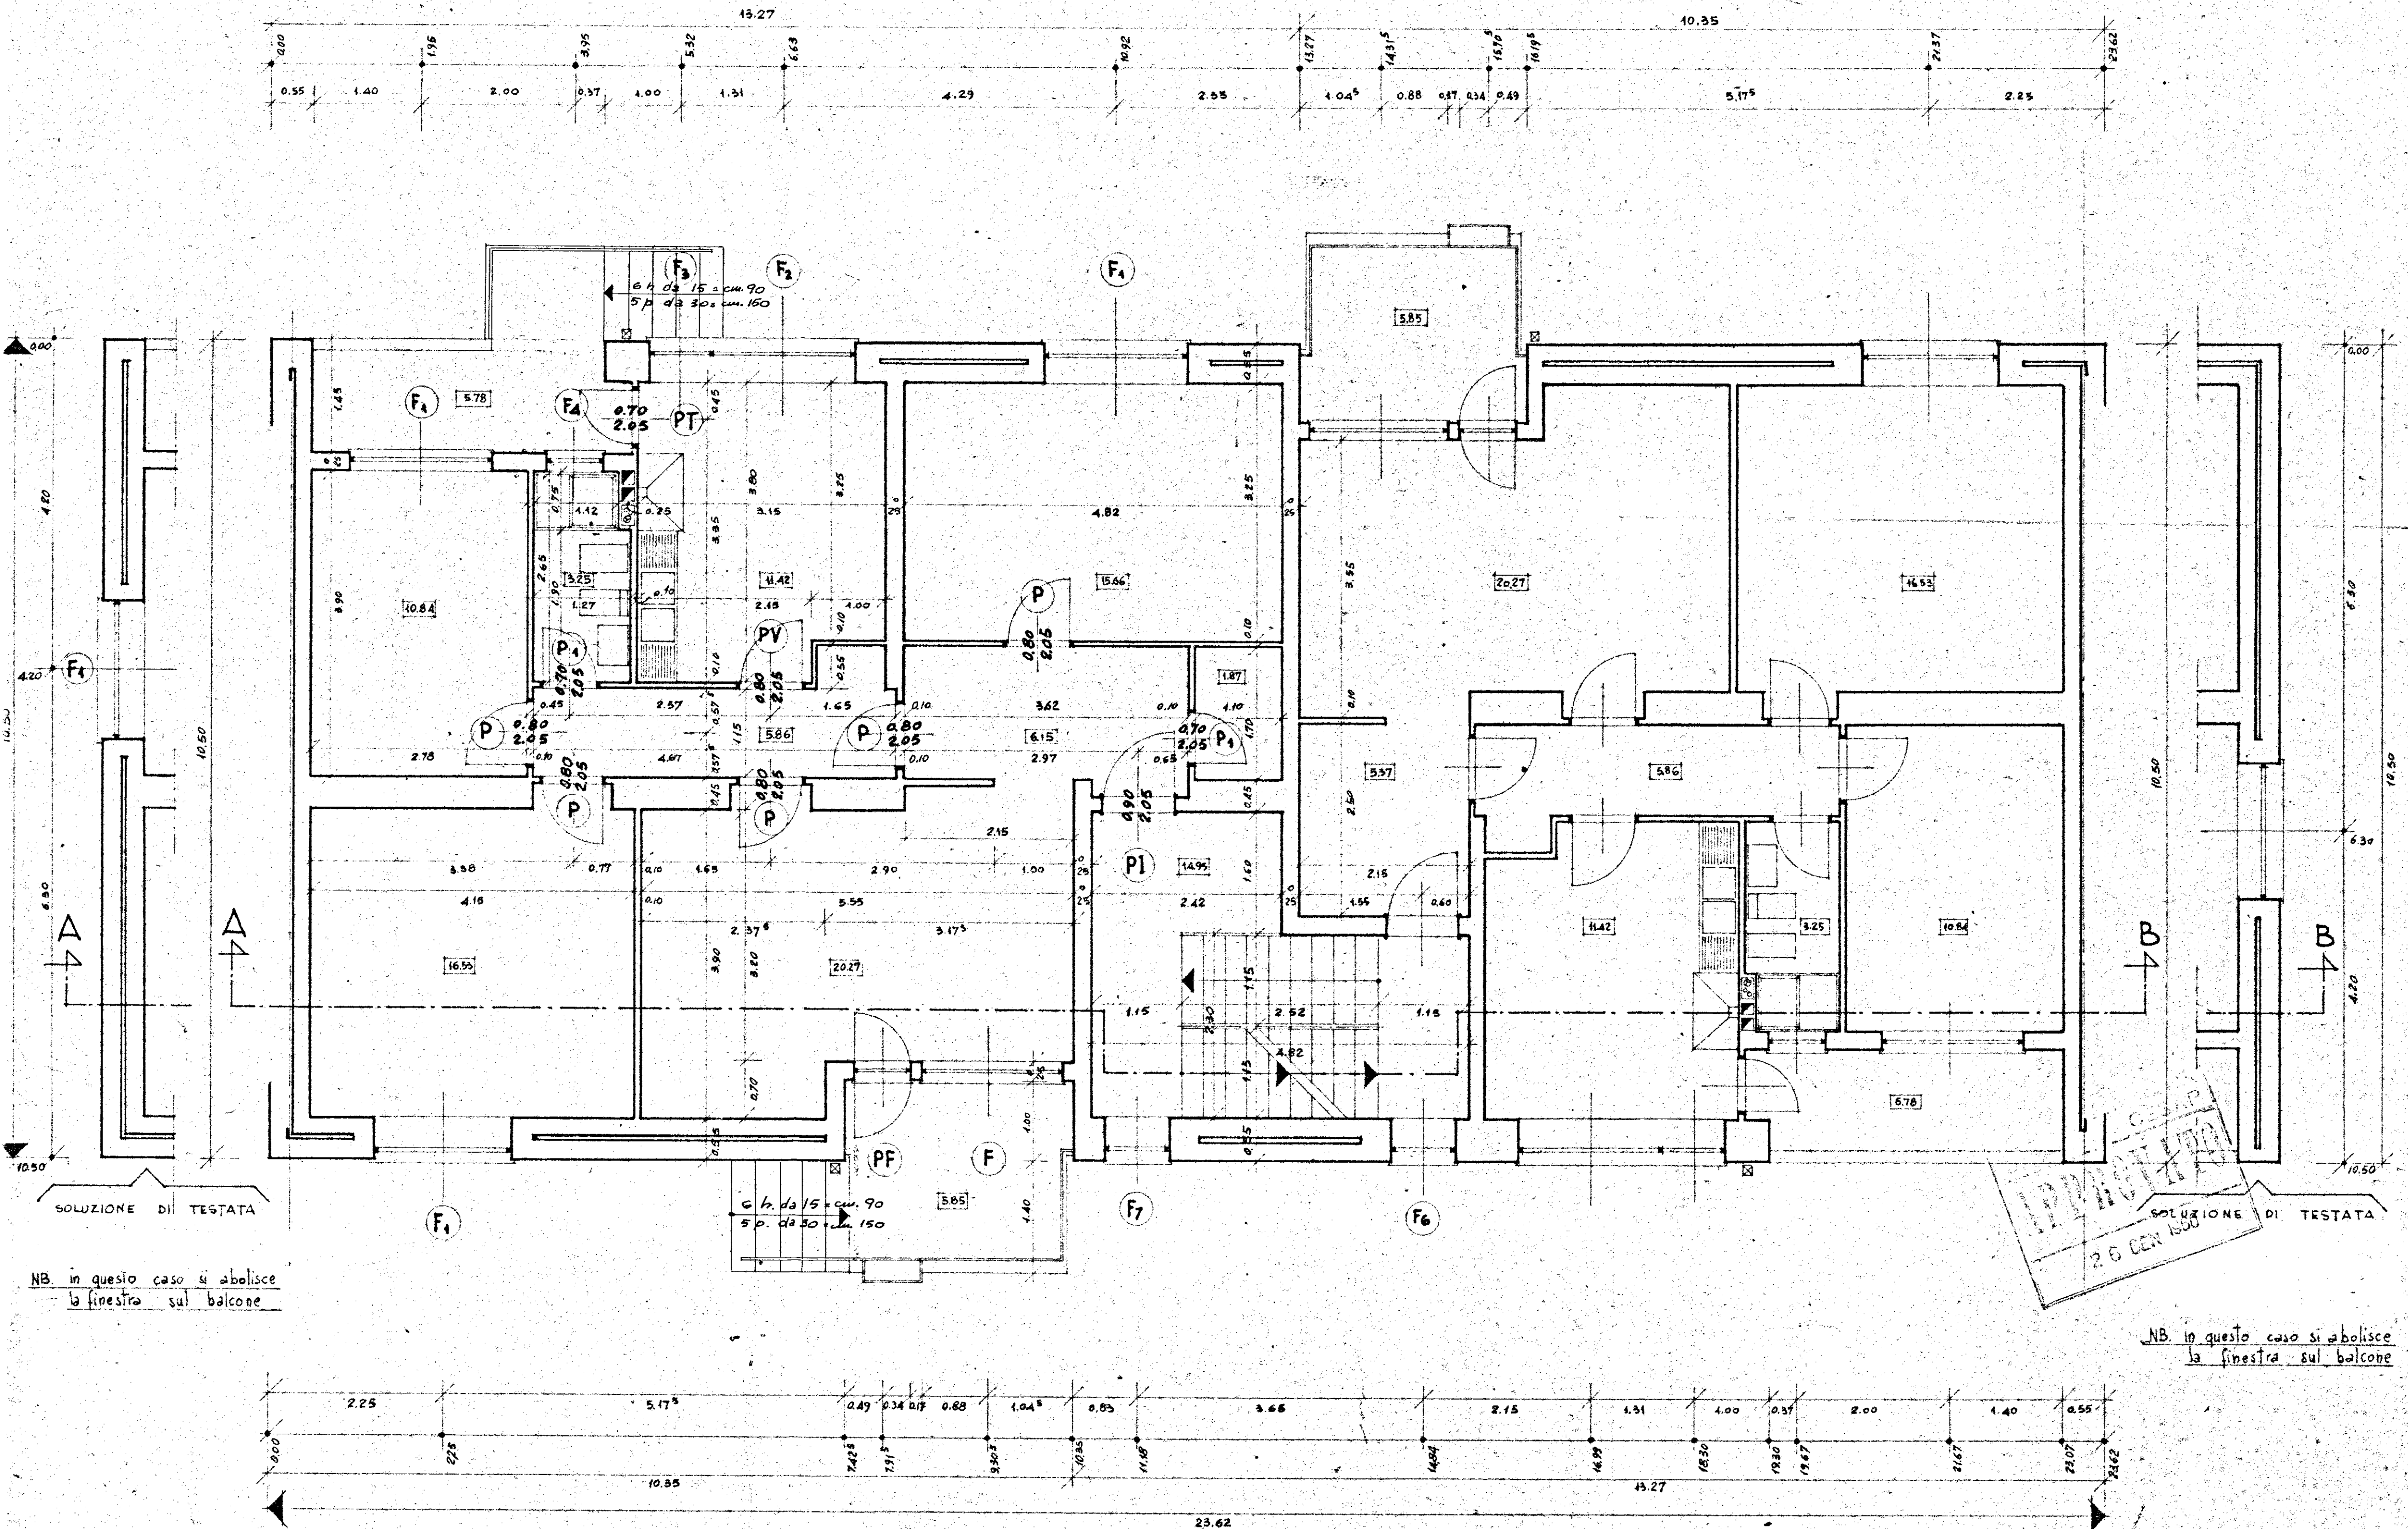

CEMP
IMPROVVISI
SOLUZIONE DI TESTATA
28 GEN 1950

NB. PER GLI SFALSAIMENTI VEDERE
PIANTE PIANI TERRENI

PER L'ED. B LA FINESTRA DELLA TESTATA NORD-EST, VA
SOSTITUITA CON PORTAFINESTRA TIPO "PR" PER L'ACCESSO
AL TERRAZZO DI COLLEGAMENTO CON L'ED. A.

GESTIONE INA CASA 2° SETTENNIO	GRUPPO ARCH. SPACCARELLI - A. BACCIN - BRUNO - DOMI - C. BACCIN	DIS. N° 6776
case in MESAGNE	ed. B.C.	TAV. 2
STAZIONE APP. I.A.C.P. BRINDISI	n. 7.8.9.10.11.12 13.14.15.16	SERIE 243
	PIANTA PIANO TIPO	ROMA
	RAPP. 1:50	1° AGOSTO 1959