

I.A.C.P.
BRINDISI-

INTERVENTO N°


LEGGI 30-12-1960

N° 1676

PROGETTO ESECUTIVO PER LA
COSTRUZIONE DI N° 16 ALLOGGI PER
LAVORATORI AGRICOLI DIP. IN CEEGIE MESAPICO

DATA: 05-1969
AGG. AGG. N°

PIANTA DEL PIANO PRIMO		RAPP. 1:50
PROGETTO		
DIREZ. LAVORI		
STRUT. E CANOLI		
		DISEGNO
		CONTR.

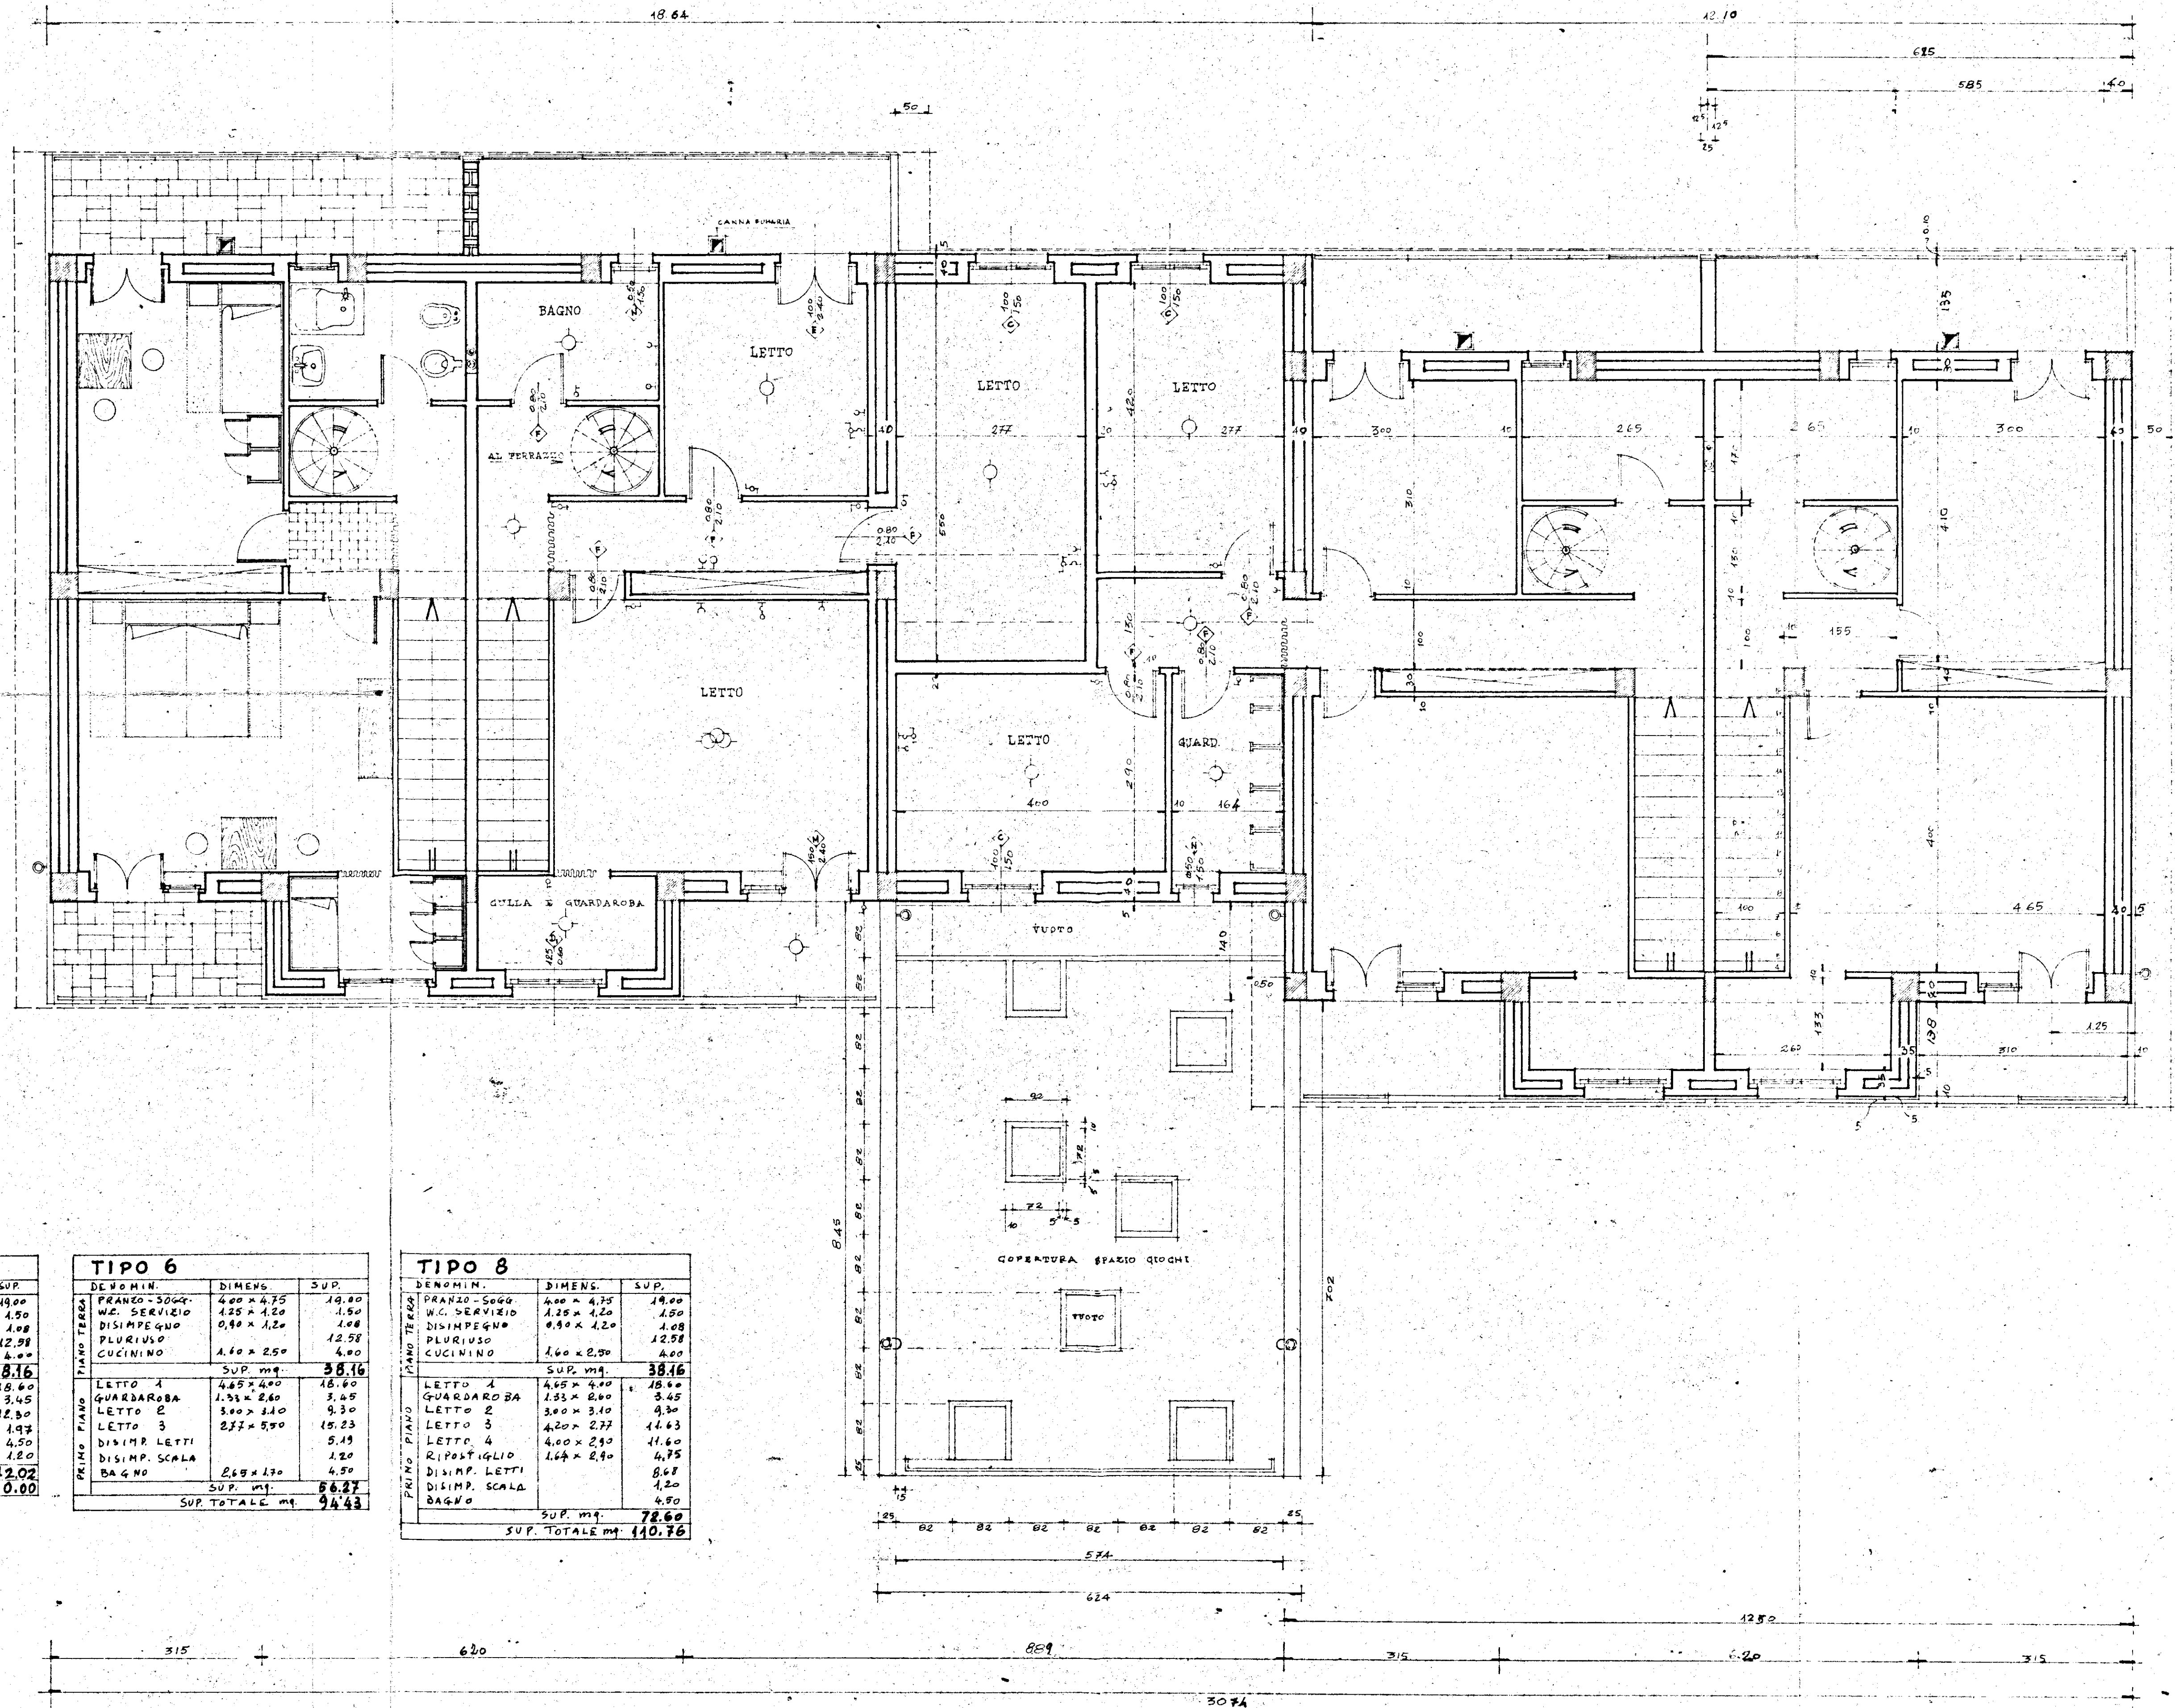

TIPO 4

DENOMIN.	DIMENS.	SUP.
PRANZO-SOGG.	4.00 x 4.75	19.00
W.C. SERVIZIO	1.25 x 1.20	1.50
DISIMPEGNO	0.90 x 1.20	1.08
PLURIVISO	1.60 x 2.50	4.00
CUCININO	1.60 x 2.50	4.00
SUP. mq.		38.16
LETTO 1	4.65 x 4.00	18.60
GUARDAROBA	1.33 x 2.60	3.45
LETTO 2	4.10 x 3.00	12.30
DISIMP. LETTI	2.65 x 1.70	1.97
BAGNO	4.50	4.50
DISIMP. SCALA	1.20	1.20
SUP. mq.		42.02
SUP. TOTALE mq.		80.00

TIPO 6

DENOMIN.	DIMENS.	SUP.
PRANZO-SOGG.	4.00 x 4.75	19.00
W.C. SERVIZIO	1.25 x 1.20	1.50
DISIMPEGNO	0.90 x 1.20	1.08
PLURIVISO	1.60 x 2.50	4.00
CUCININO	1.60 x 2.50	4.00
SUP. mq.		38.16
LETTO 1	4.65 x 4.00	18.60
GUARDAROBA	1.33 x 2.60	3.45
LETTO 2	3.00 x 3.10	9.30
LETTO 3	2.75 x 5.30	15.23
DISIMP. LETTI	5.19	5.19
DISIMP. SCALA	1.20	1.20
BAGNO	8.69 x 1.70	4.50
SUP. mq.		66.27
SUP. TOTALE mq.		94.43

TIPO 8

DENOMIN.	DIMENS.	SUP.
PRANZO-SOGG.	4.00 x 4.75	19.00
W.C. SERVIZIO	1.25 x 1.20	1.50
DISIMPEGNO	0.90 x 1.20	1.08
PLURIVISO	1.60 x 2.50	4.00
CUCININO	1.60 x 2.50	4.00
SUP. mq.		38.16
LETTO 1	4.65 x 4.00	18.60
GUARDAROBA	1.33 x 2.60	3.45
LETTO 2	3.00 x 3.10	9.30
LETTO 3	4.20 x 2.77	11.63
LETTO 4	4.00 x 2.90	11.60
RIPOSTIGLIO	1.64 x 2.90	4.75
DISIMP. LETTI	8.68	8.68
DISIMP. SCALA	1.20	1.20
BAGNO	4.90	4.90
SUP. mq.		78.60
SUP. TOTALE mq.		110.76