

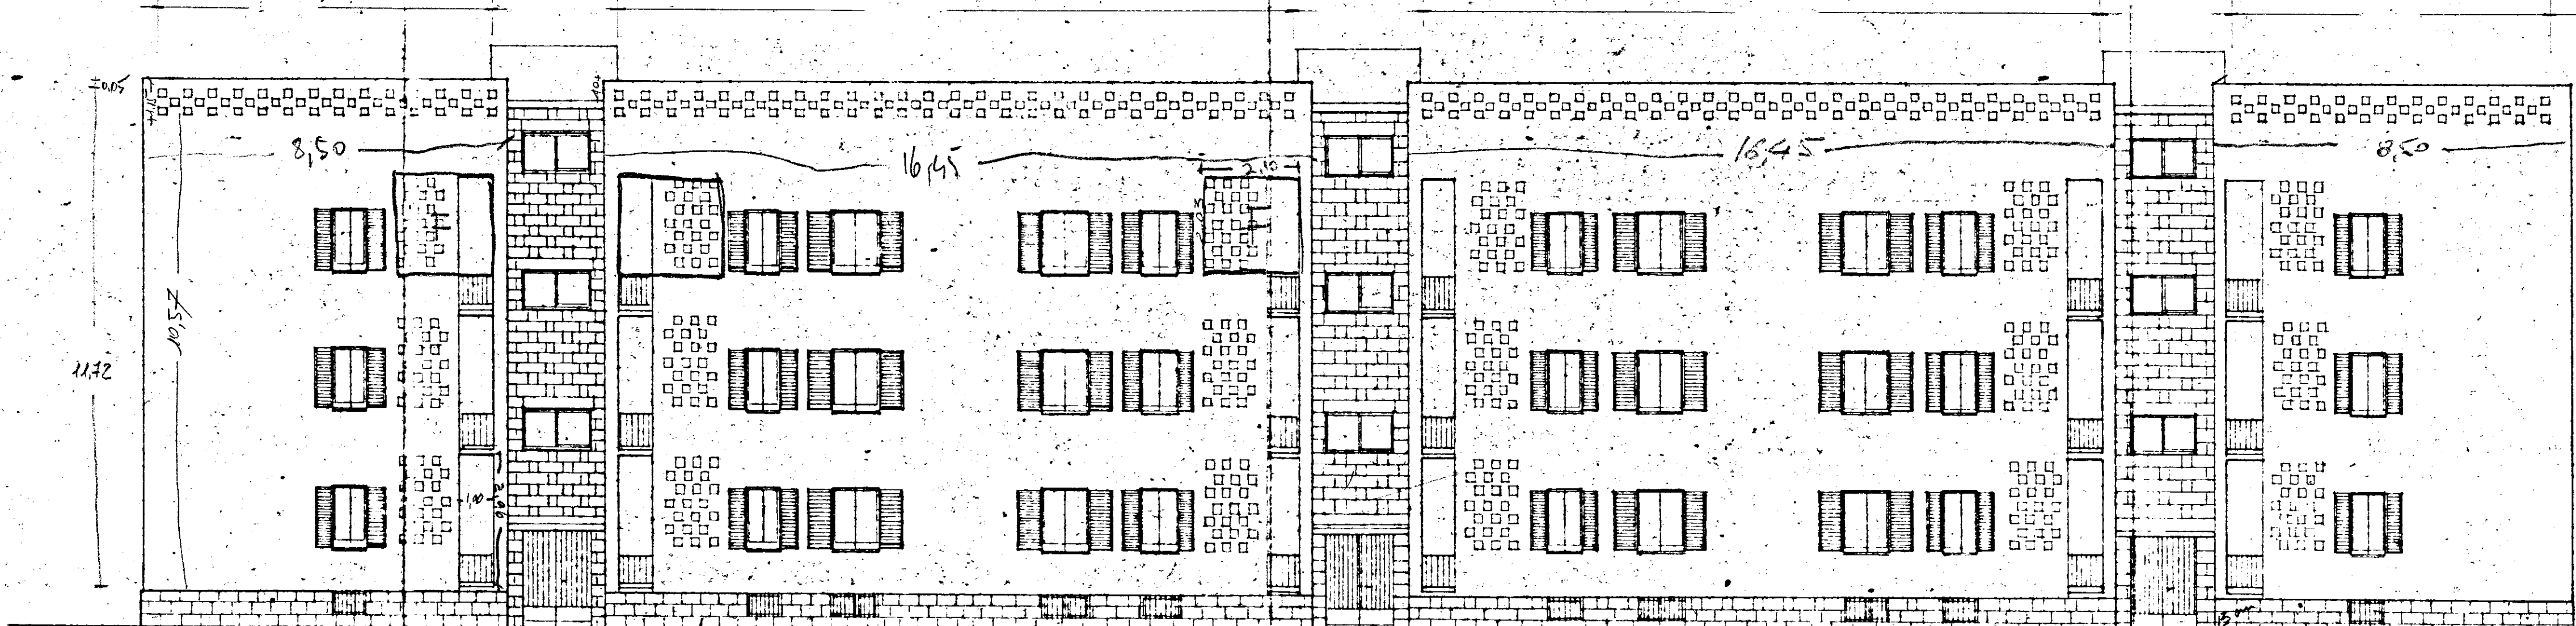



	C.E.P. BRINDISI	
I.A.C.P.	QUARTIERE COORDINATO RIONE "PARADISO"	
LOTTO n° 8	PROSPETTO	DIS. RAPP. 1:100
EDIFICIO n° 1		

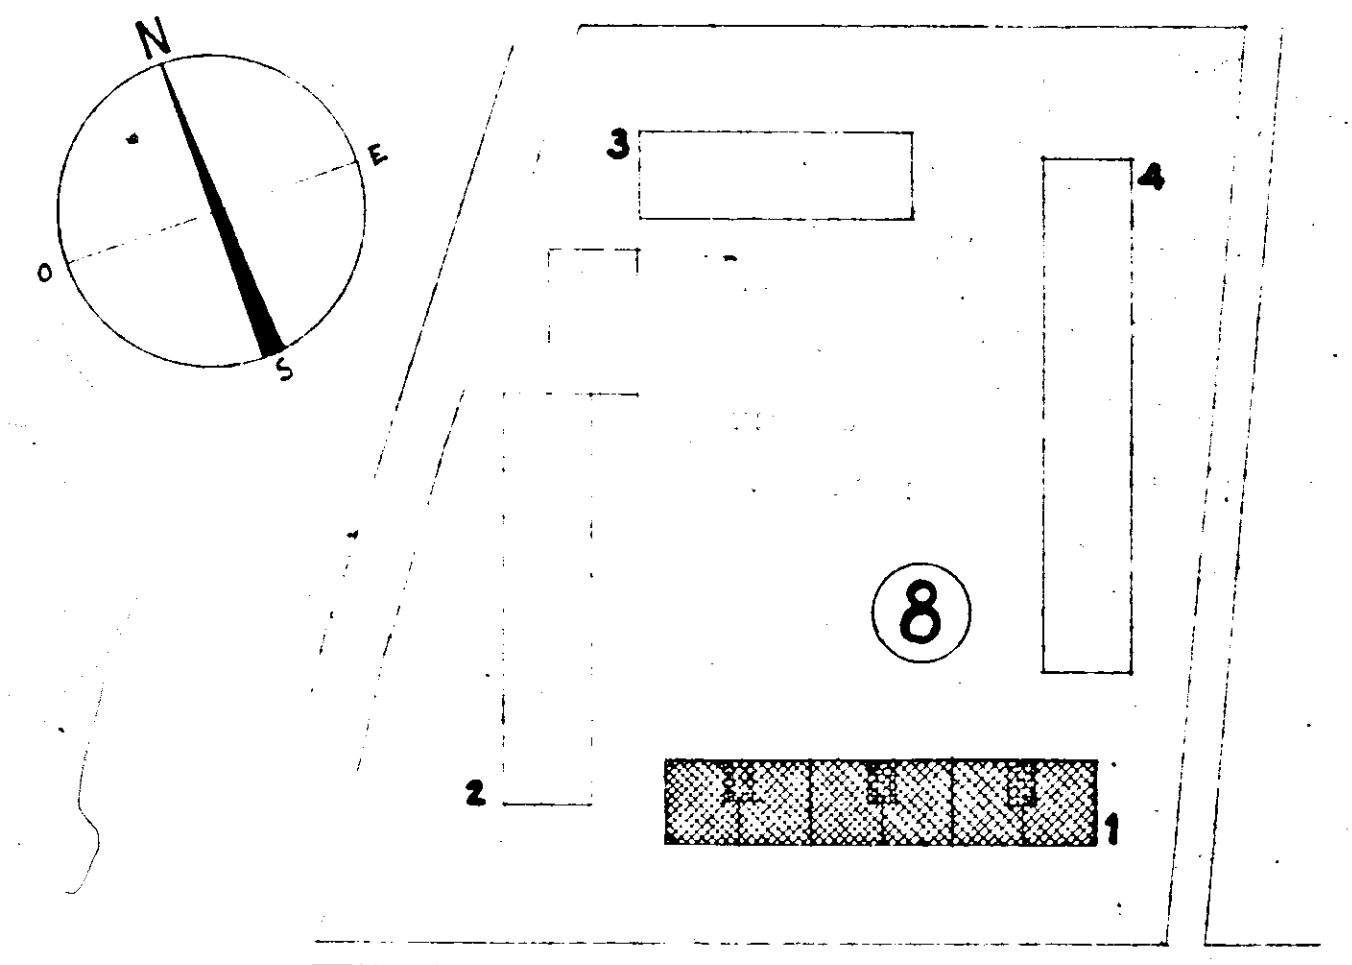

DIS. N° 124
PROSPETTO A NORD-EST
RAPP. 1:100

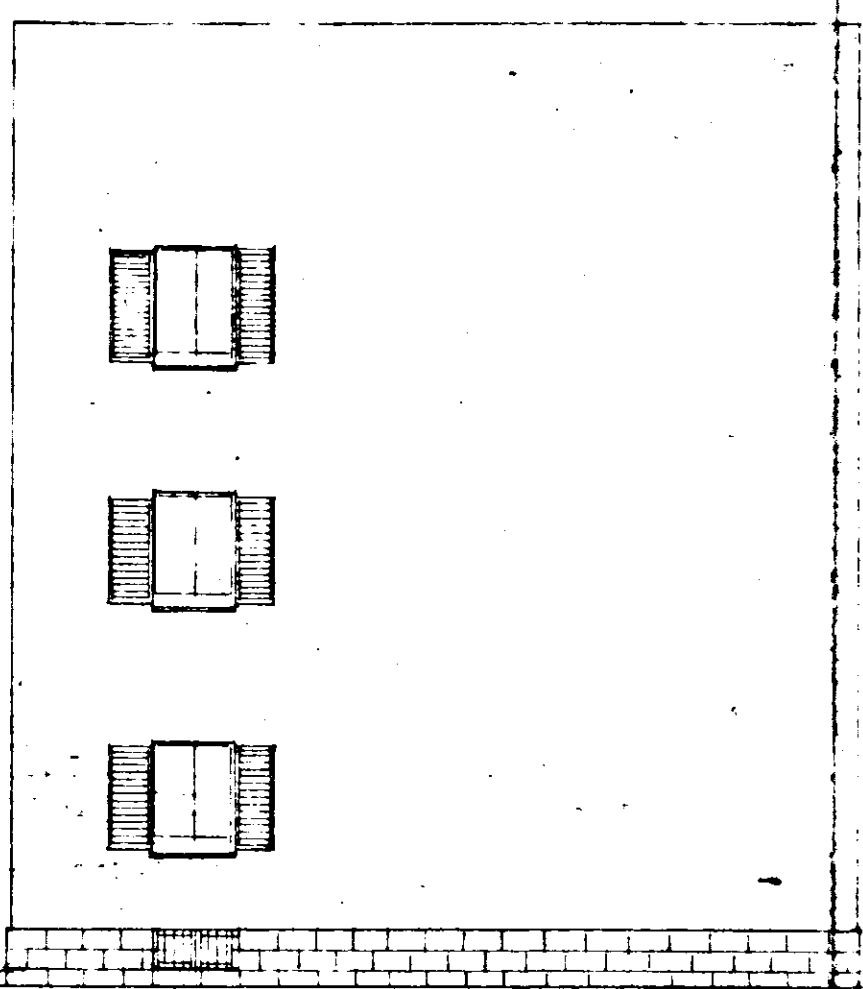

DIS. N° 126
TESTATE A NORD-OVEST E SUD-EST
RAPP. 1:100

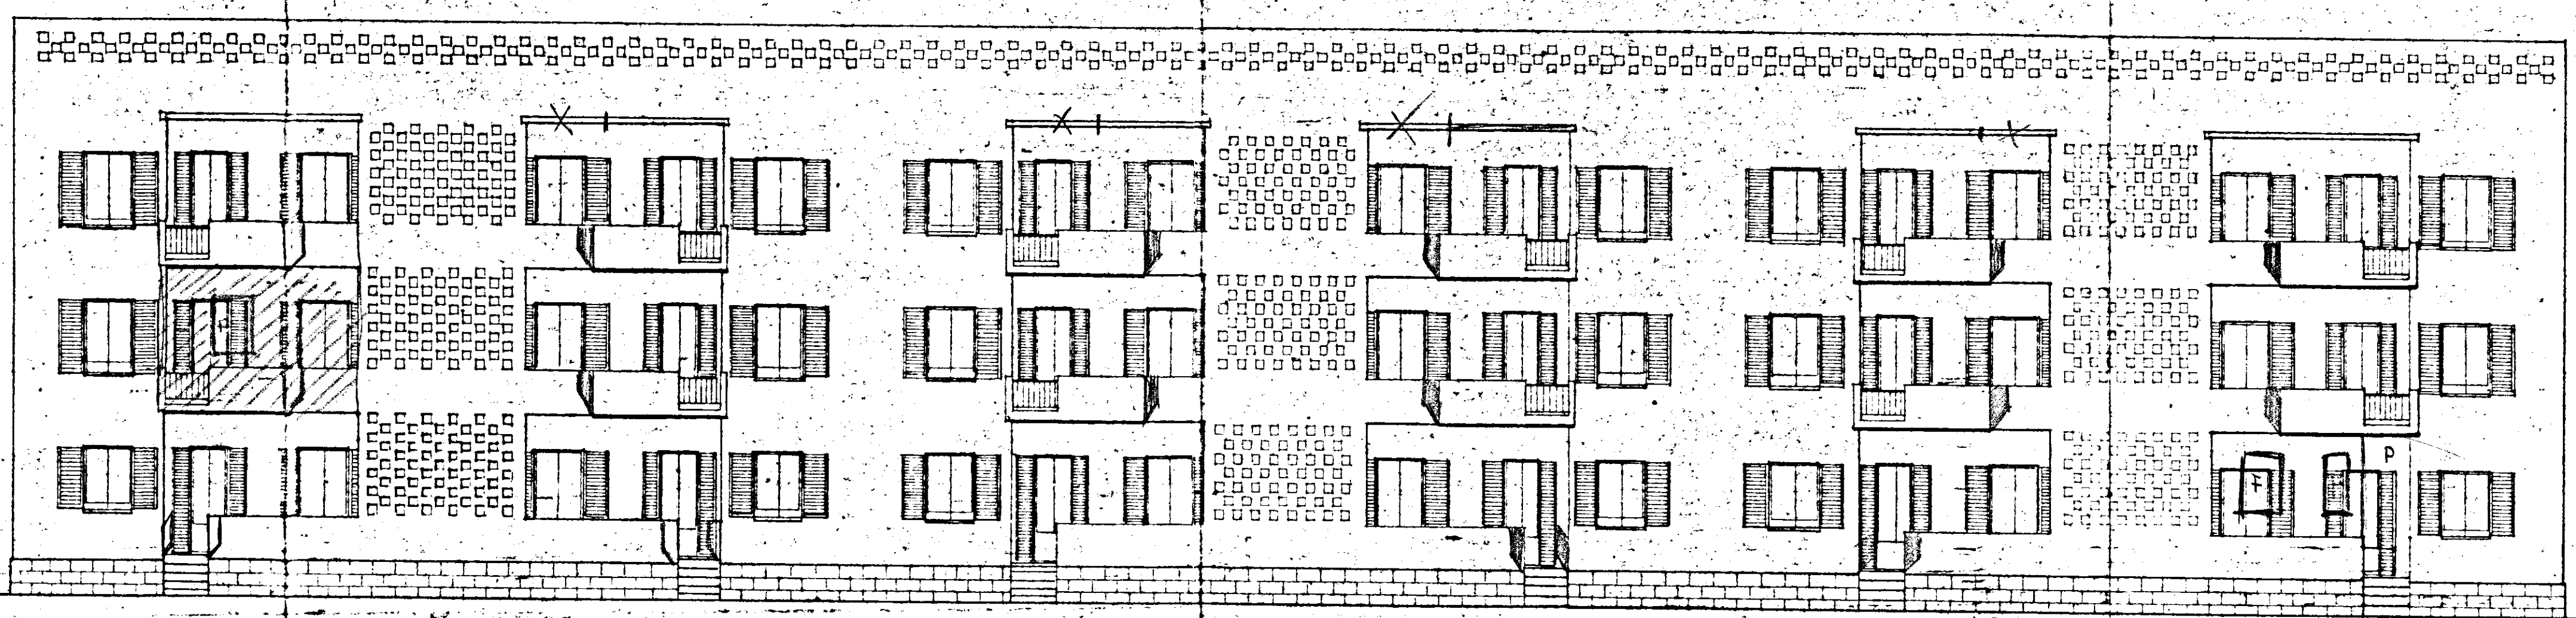

DIS. N° 125
PROSPETTO A SUD-OVEST
RAPP. 1:100

