

MUNICIPIO DI BRINDISI

UFFICIO TECNICO

PIANO DELLE ZONE PER LA COSTRUZIONE DI ALLOGGI A CARATTERE ECONOMICO E POPOLARE NEL COMUNE DI BRINDISI

LEGGE DEL 18.4.1962 N° 167

ALLEGATO

13

ZONA IN LOCALITA' LA ROSA


"QUARTIERE LA ROSA,"

PLANIMETRIA CATASTALE CON DESTINAZIONE AREE

SCALA 1:2000

L'INGEGNERE CAPO
(Ing. VINCENZO VALENTINI)

BRINDISI 20-10-1962

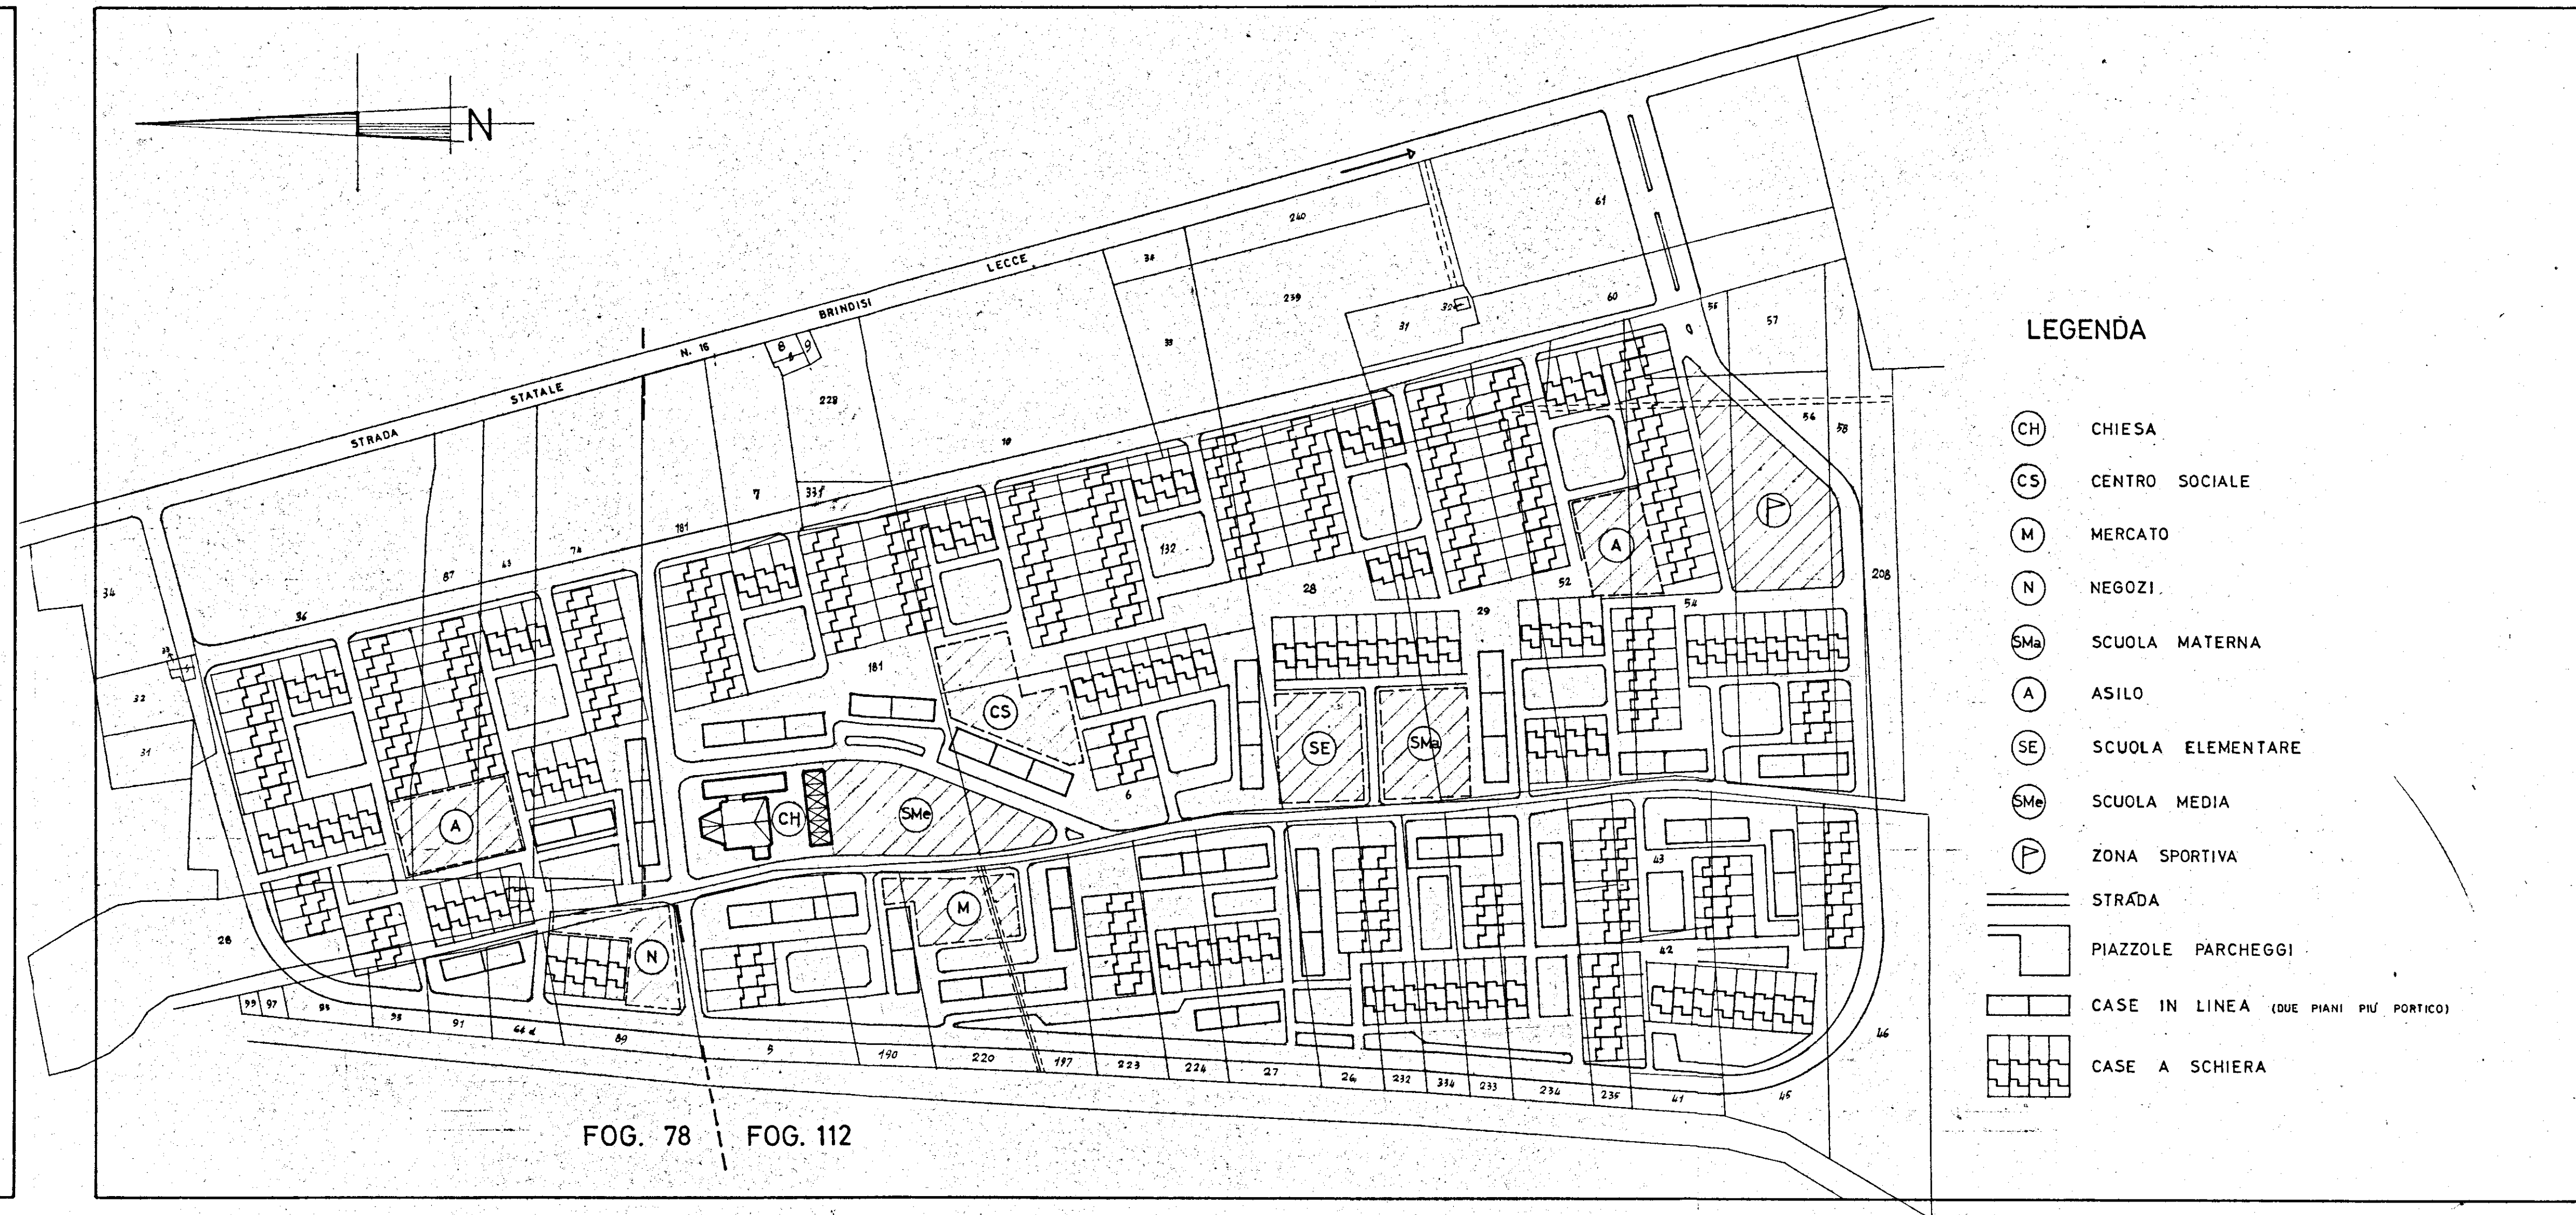

LEGENDA

- (CH) CHIESA
- (CS) CENTRO SOCIALE
- (M) MERCATO
- (N) NEGOZI
- (SMa) SCUOLA MATERNA
- (A) ASILO
- (SE) SCUOLA ELEMENTARE
- (SMe) SCUOLA MEDIA
- (P) ZONA SPORTIVA
- STRADA
- PIAZZOLE PARCHEGGI
- CASE IN LINEA (DUE PIANI PIU' PORTICO)
- CASE A SCHIERA