



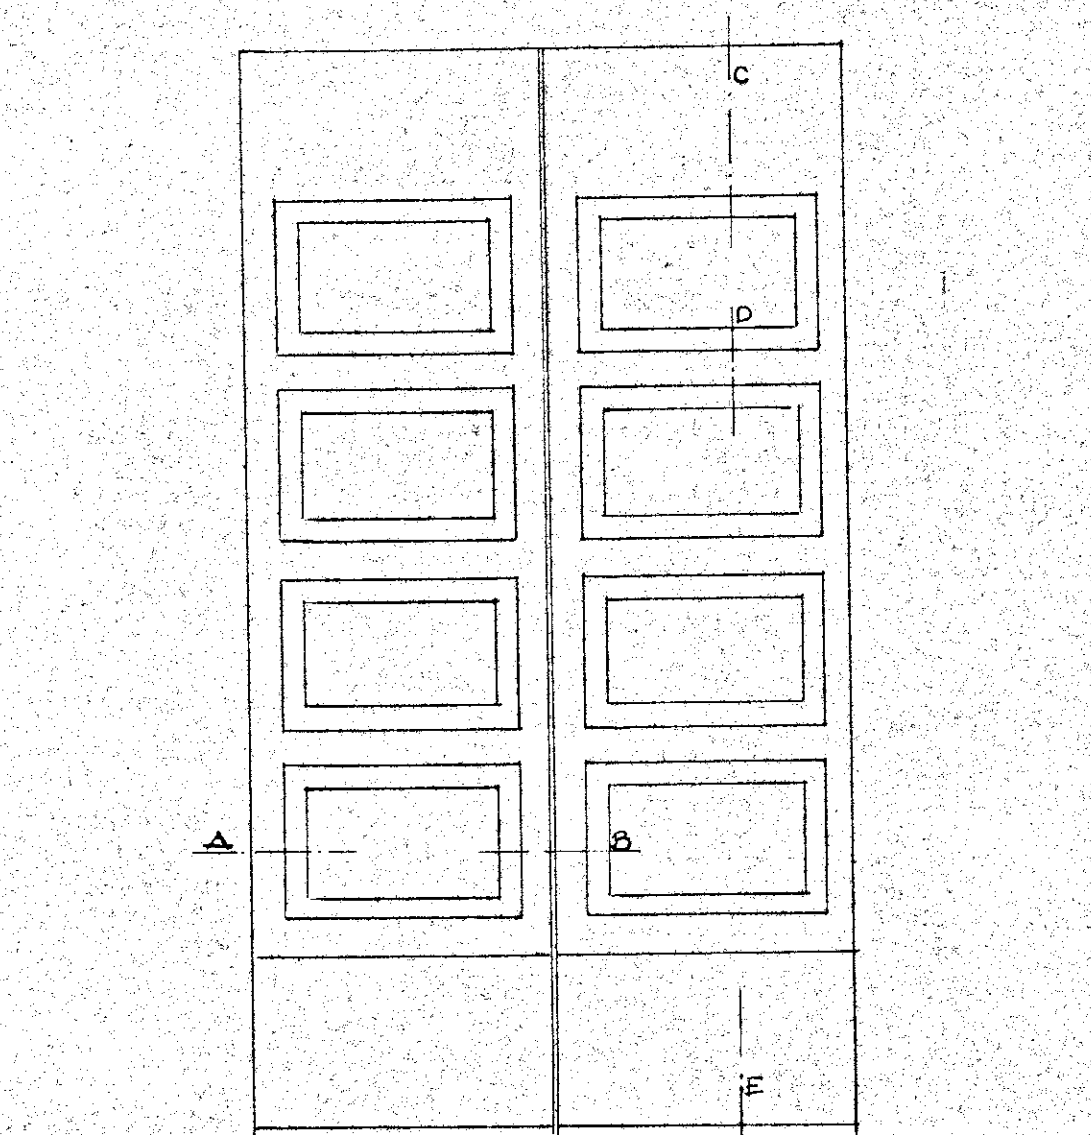


PROSPETTO

SEZIONE
LONGITUDINALE

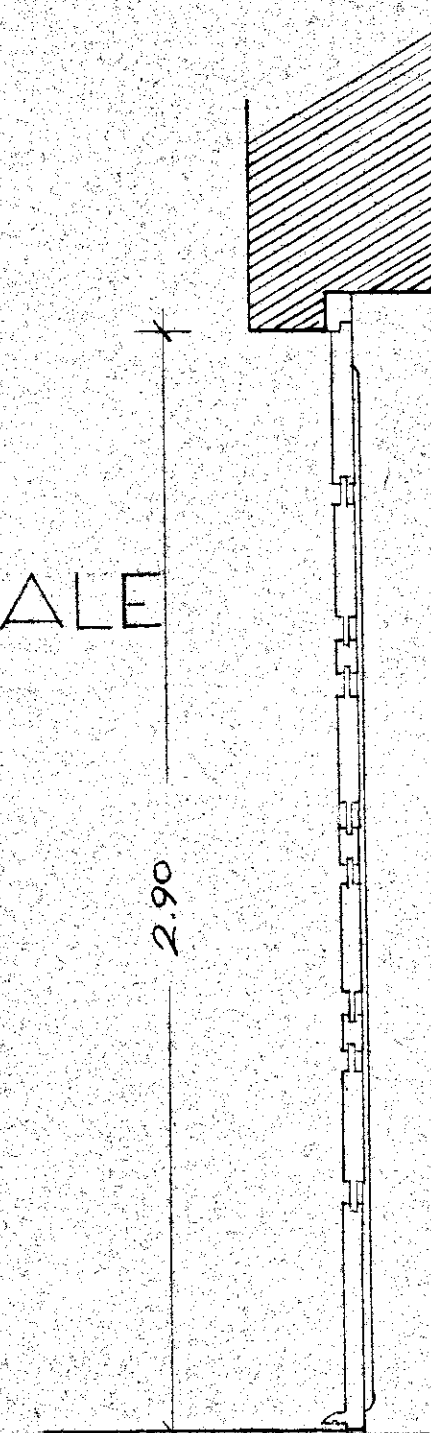


SCALA 1:20

SEZIONE TRASVERSALE

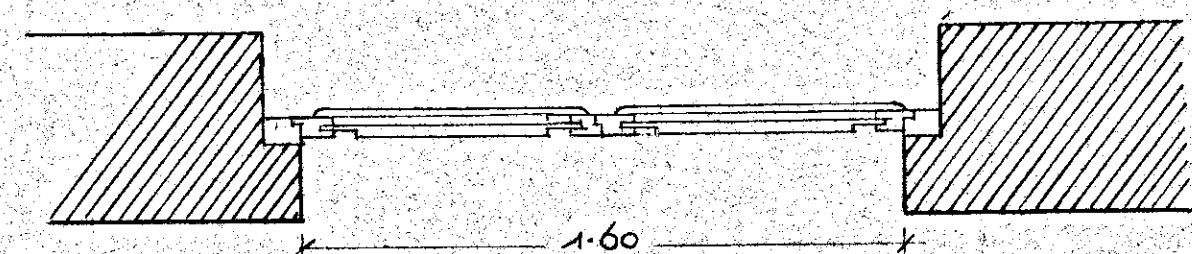


TIPO DI PORTONE
PER LA PALAZZINA "B" DI PROPRIETÀ
DELL'INA. CASA AL RIONE
COMMENDA IN BRINDISI


SEZIONE C

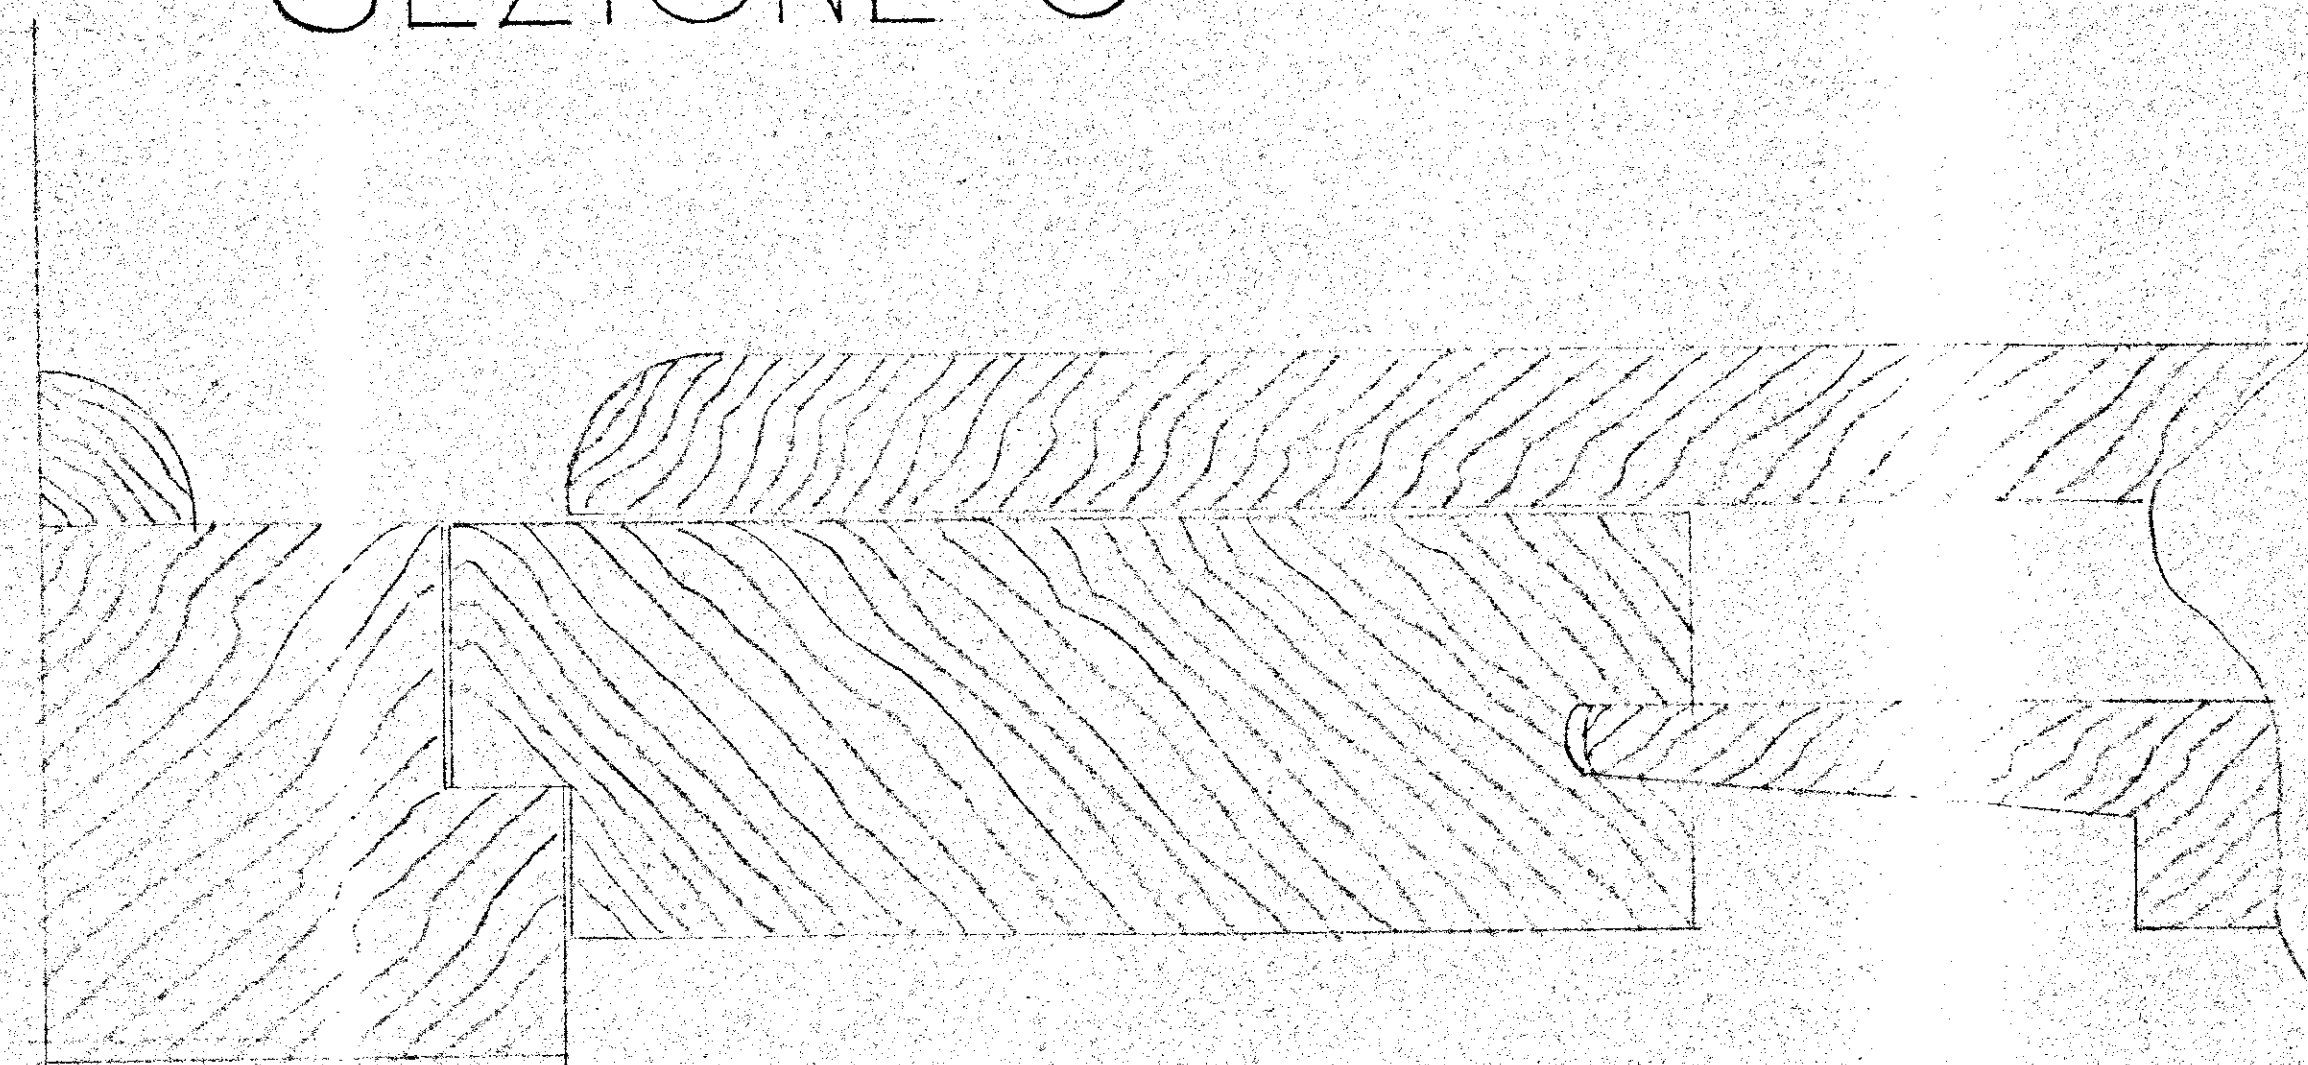


SEZIONE D

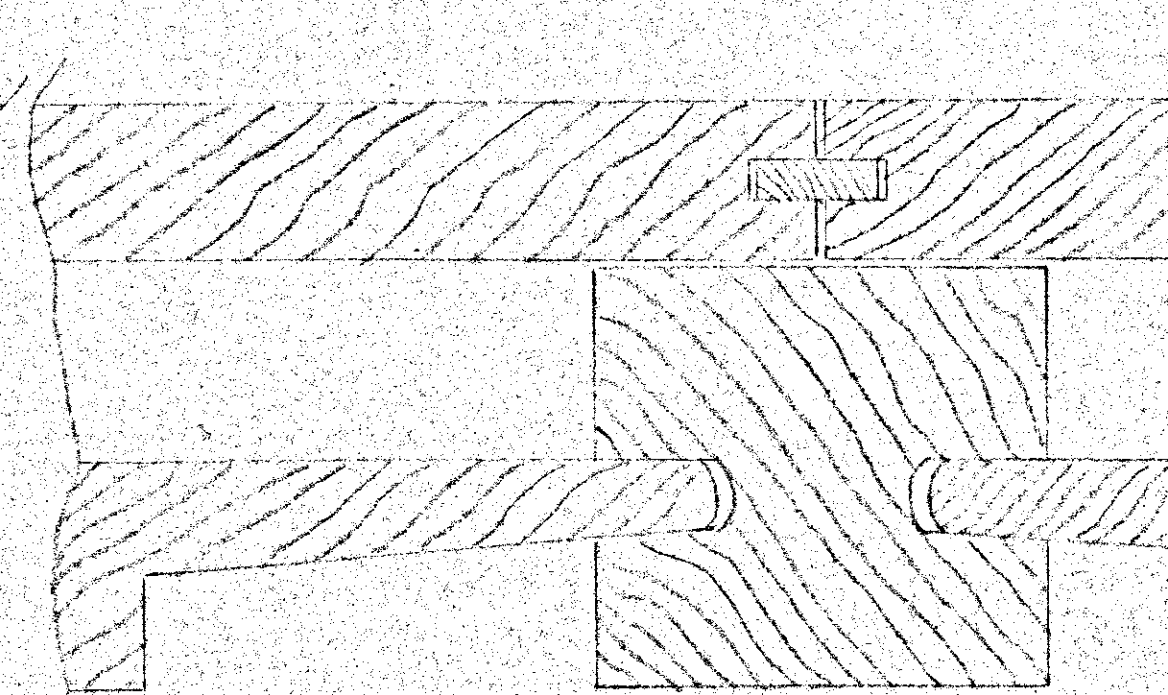


SEZIONE E

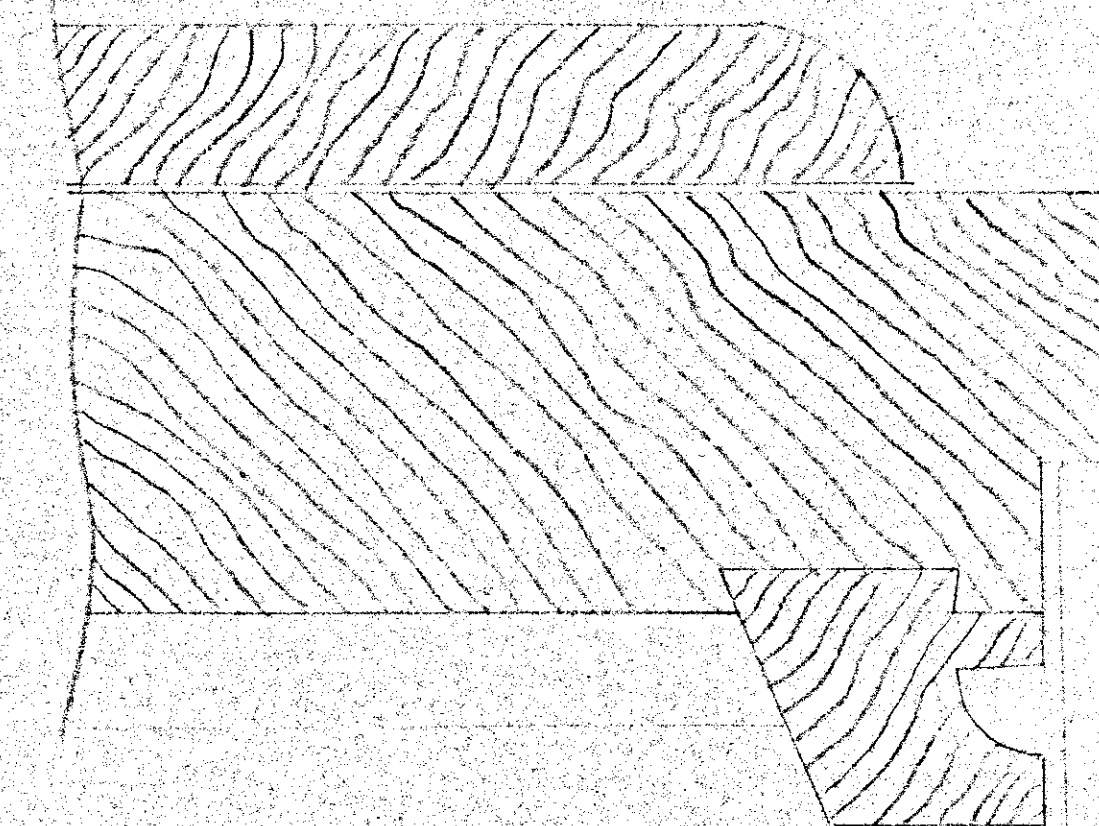

SEZIONE A

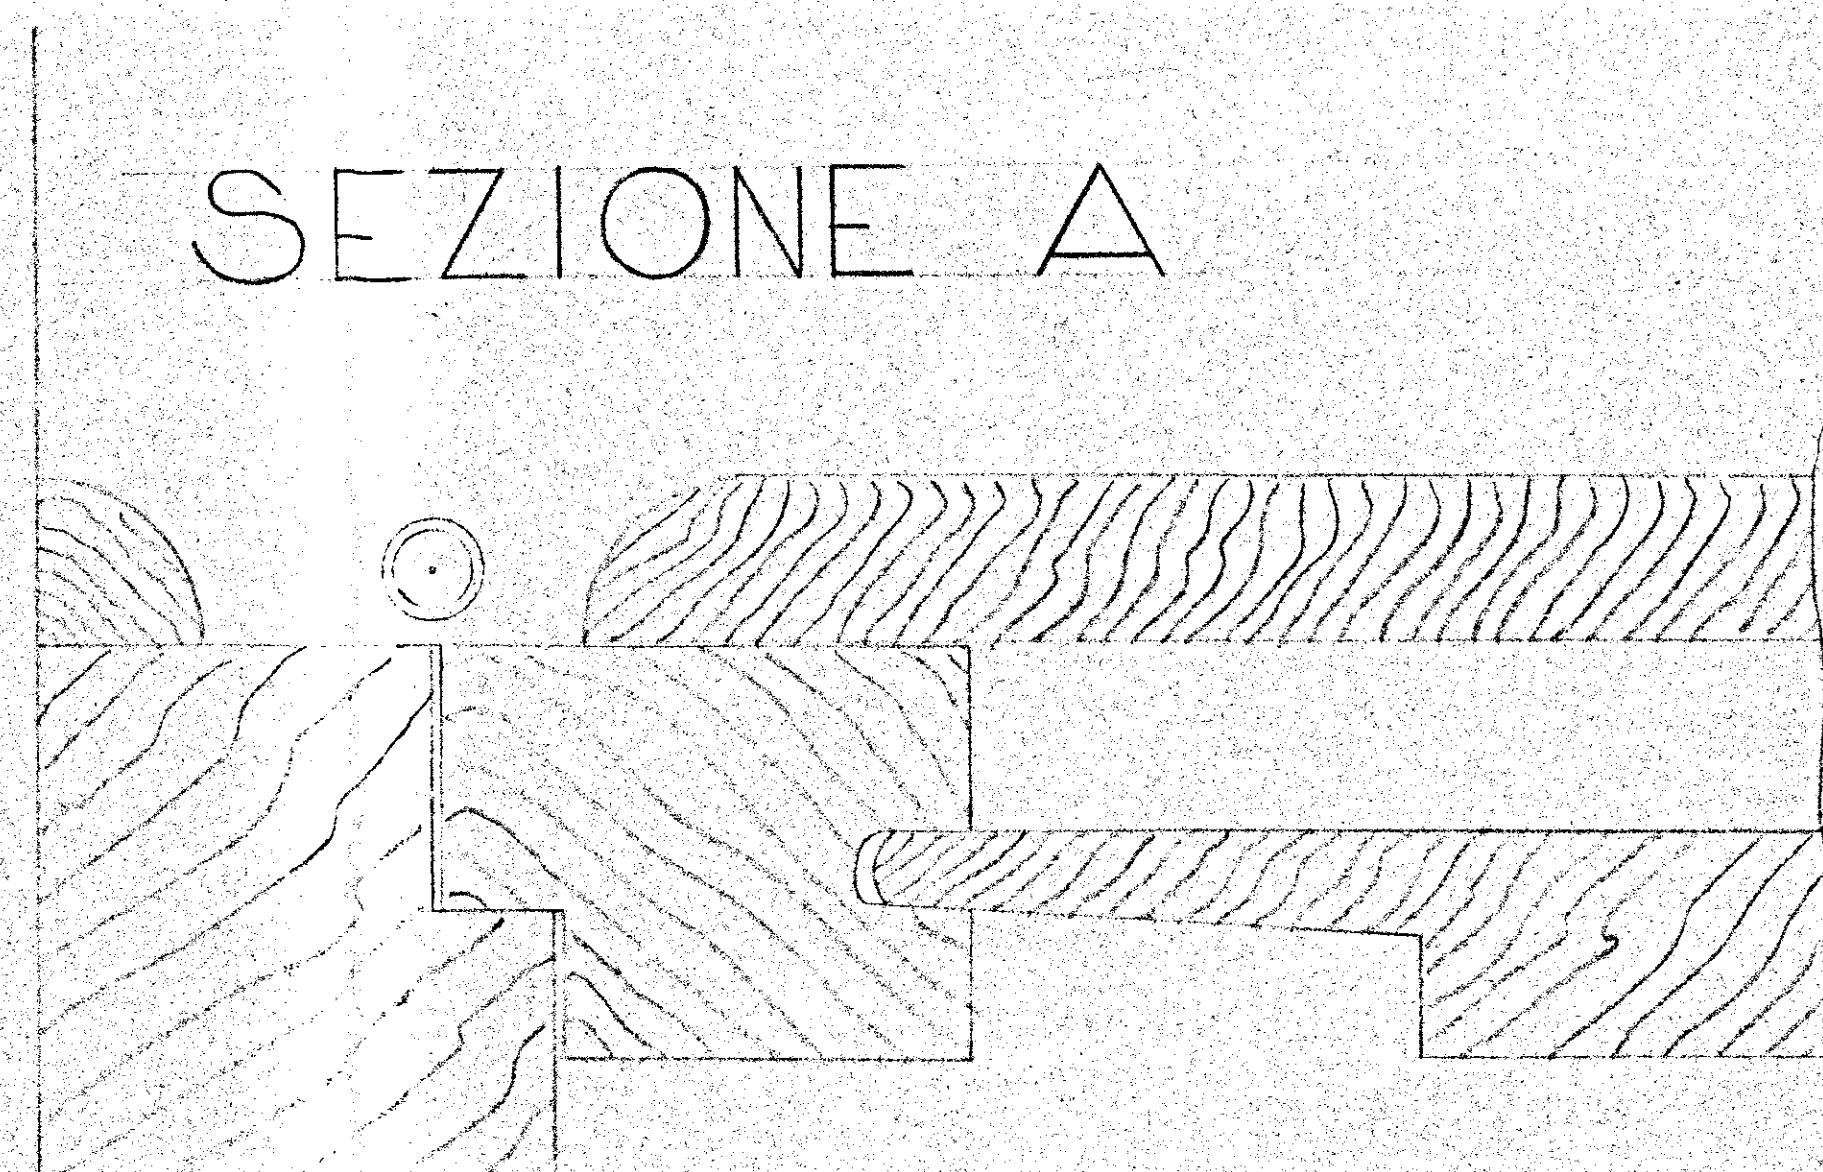

SEZIONE B

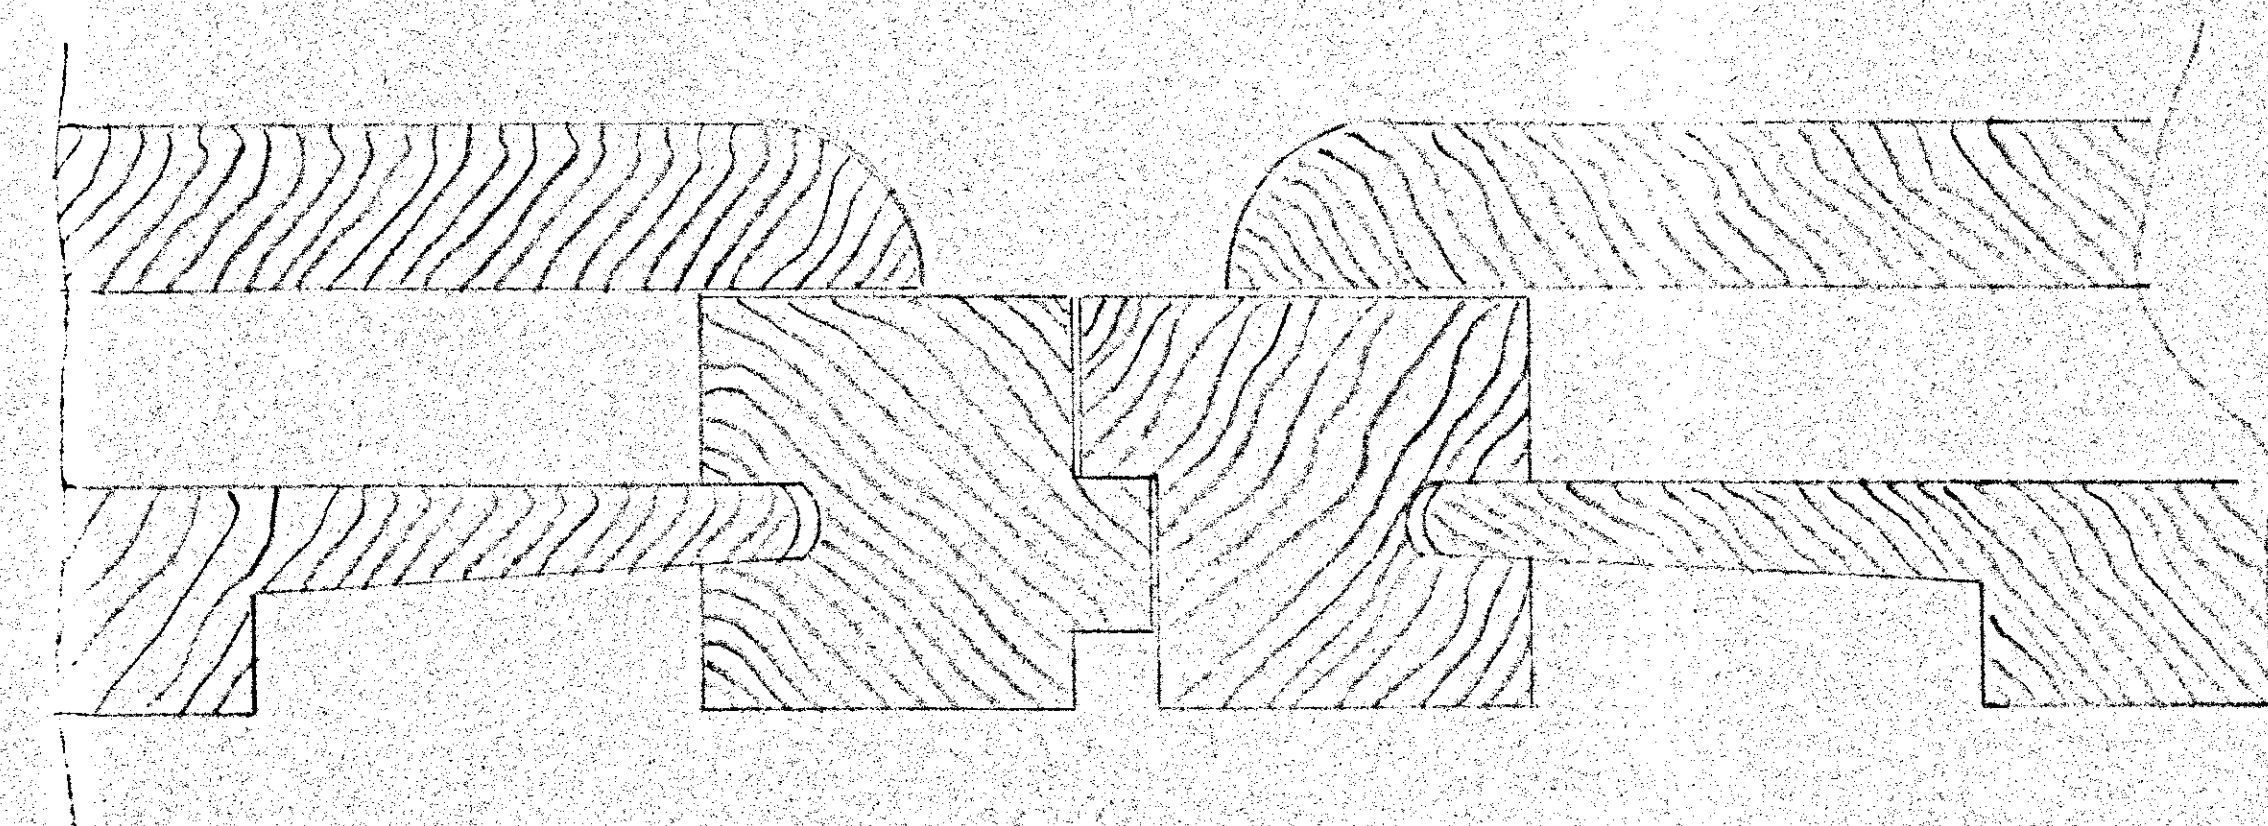

PARTICOLARI SCALA 1:1