




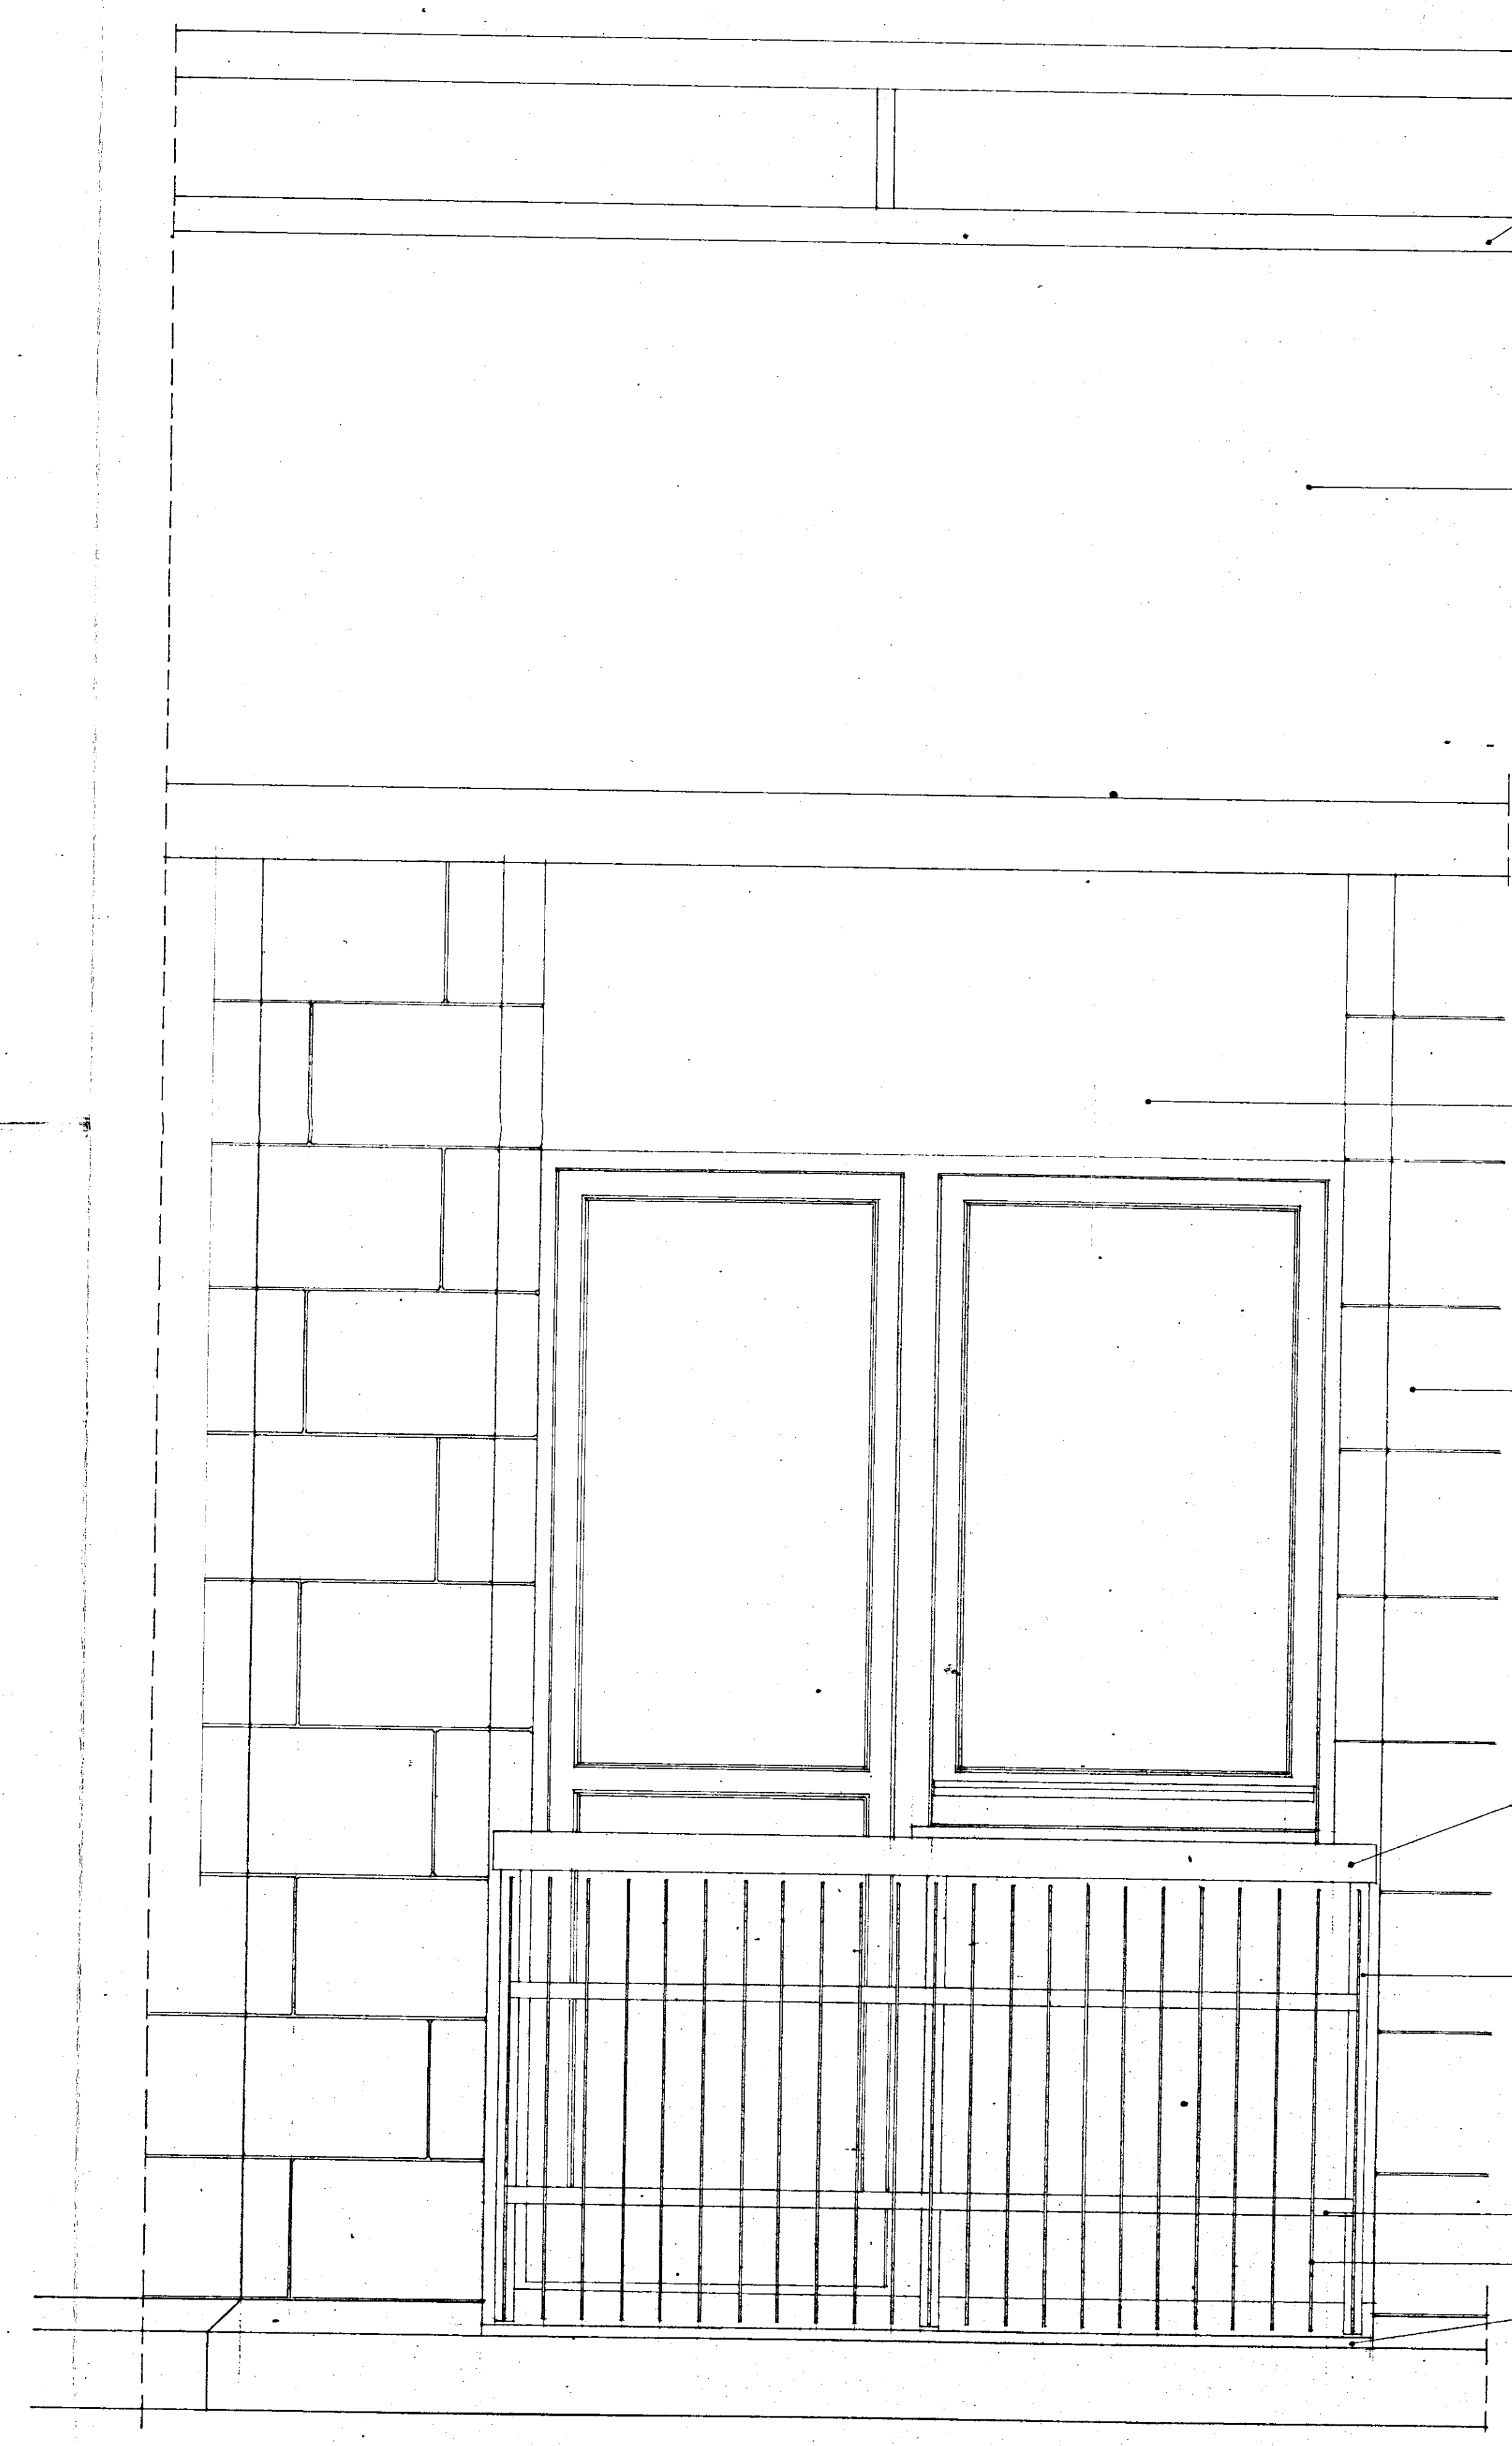

PROSPETTO

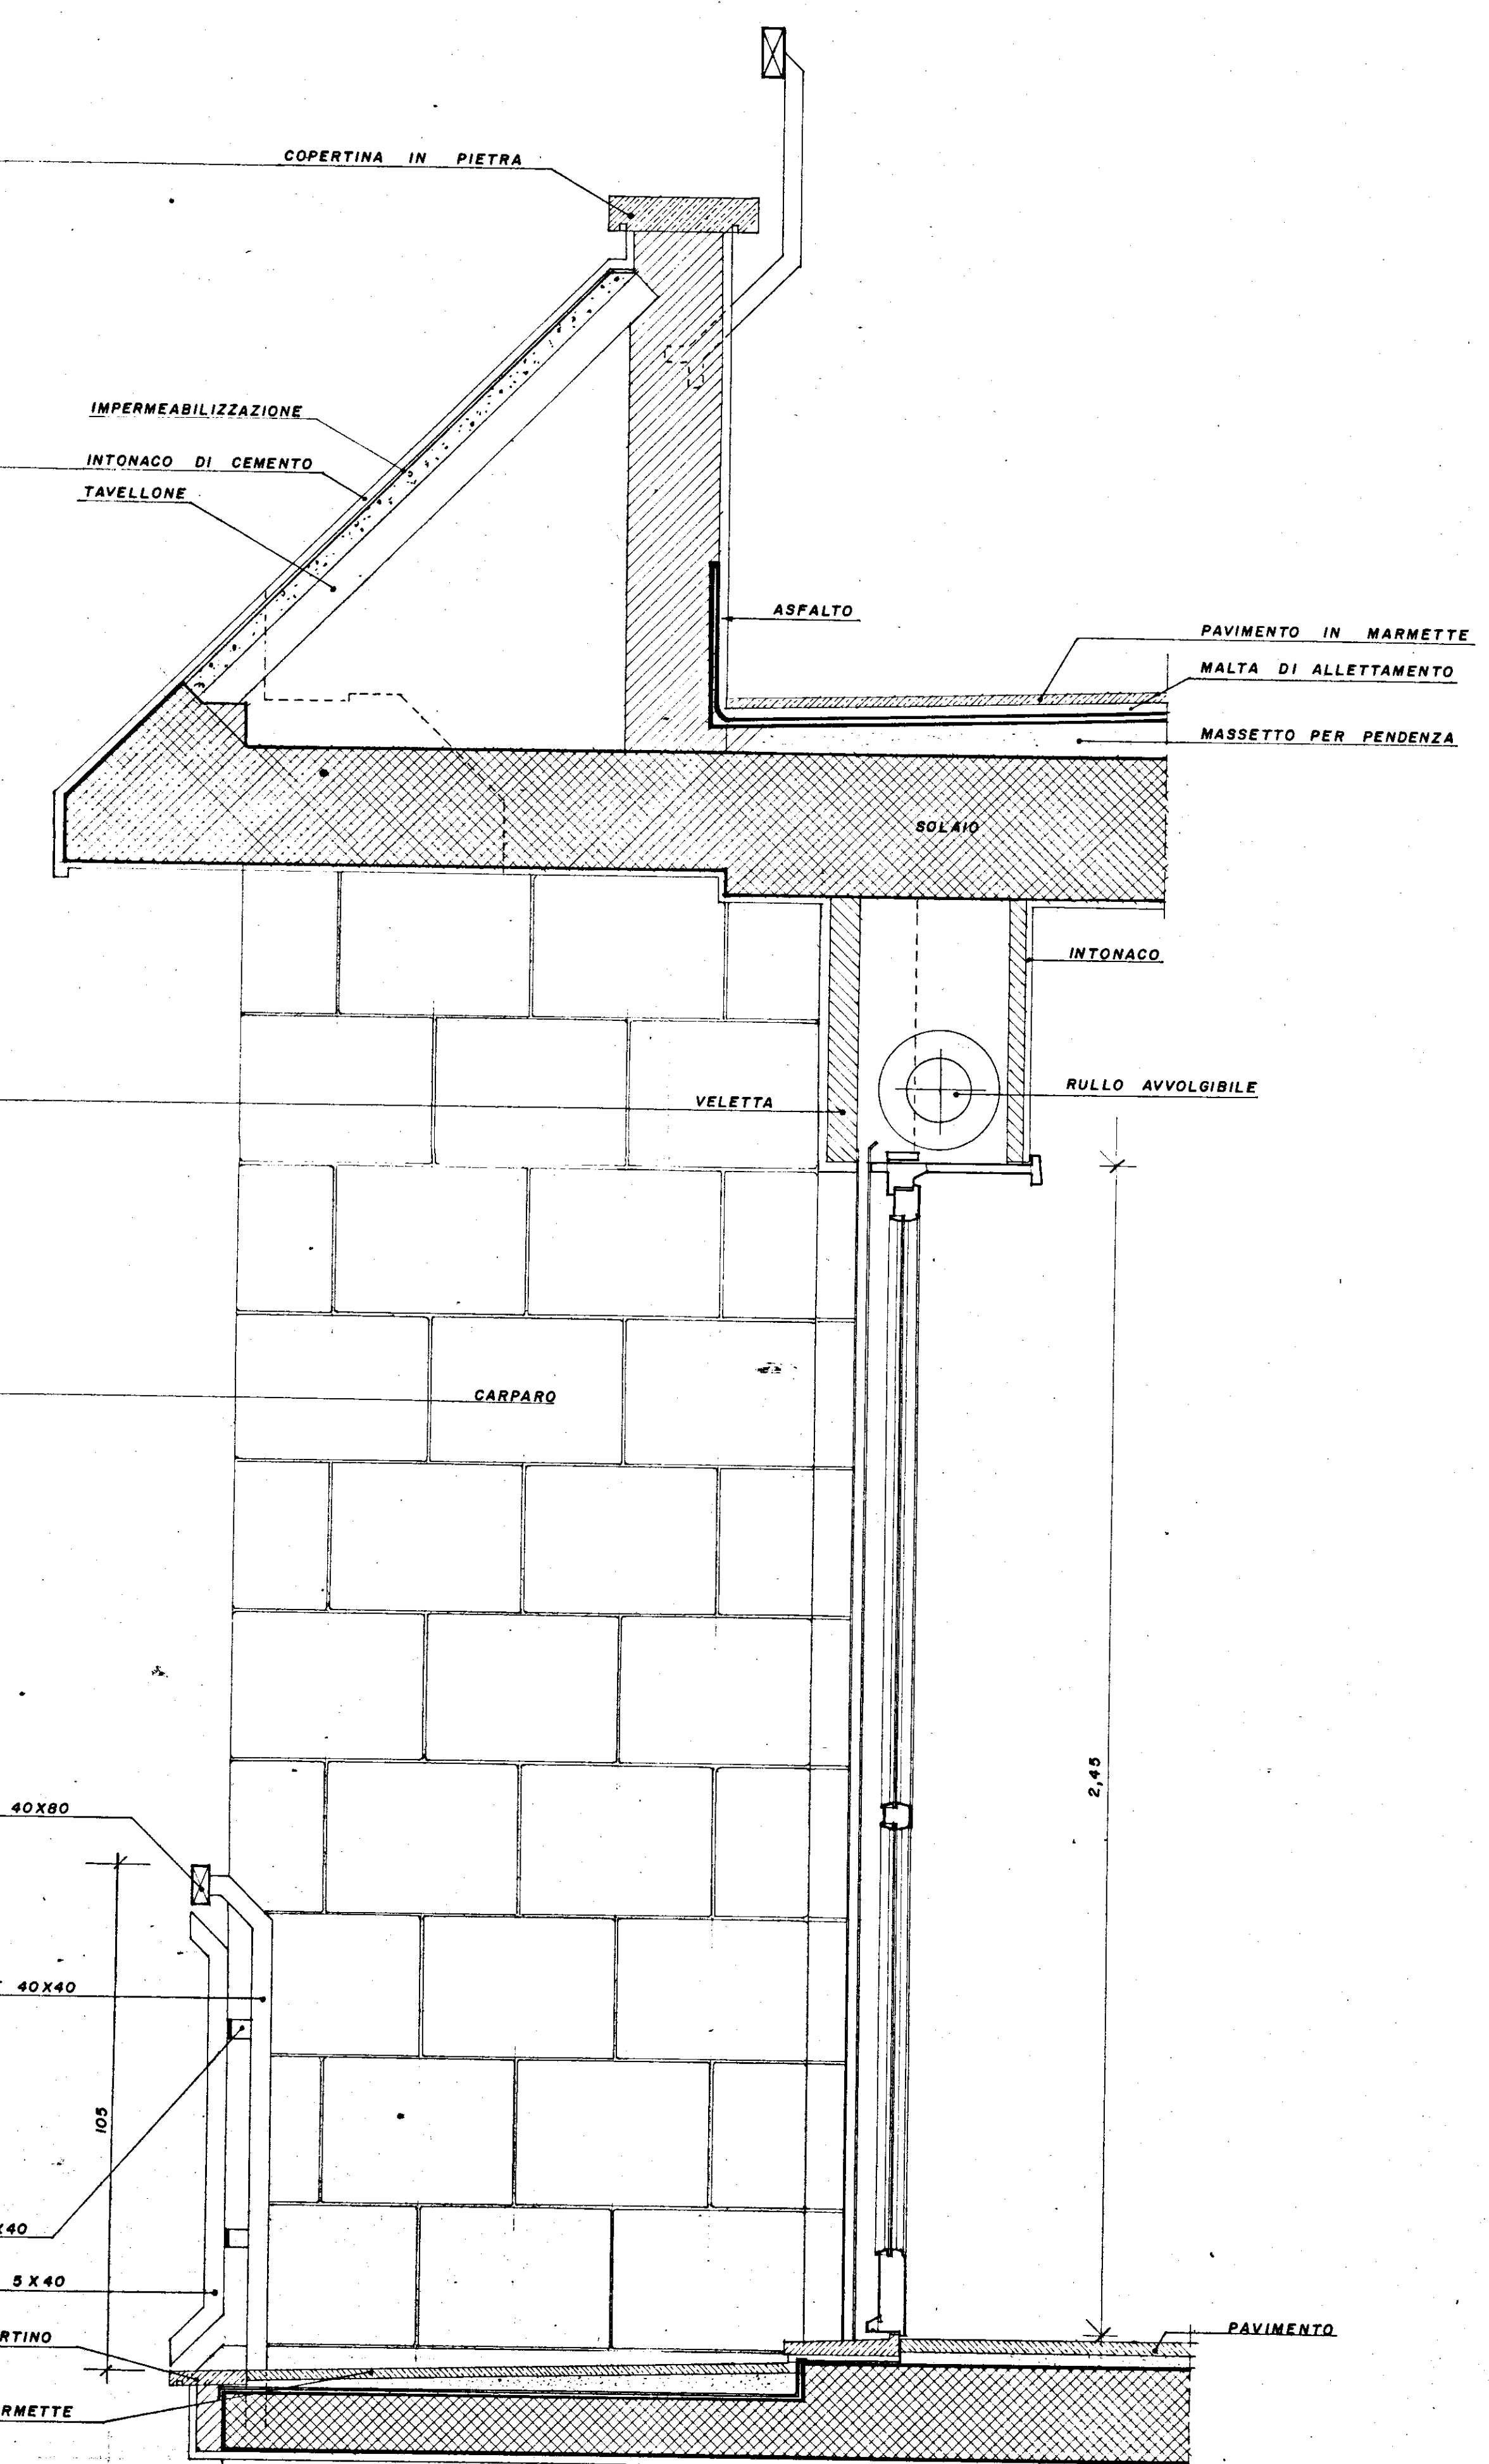

SEZIONE

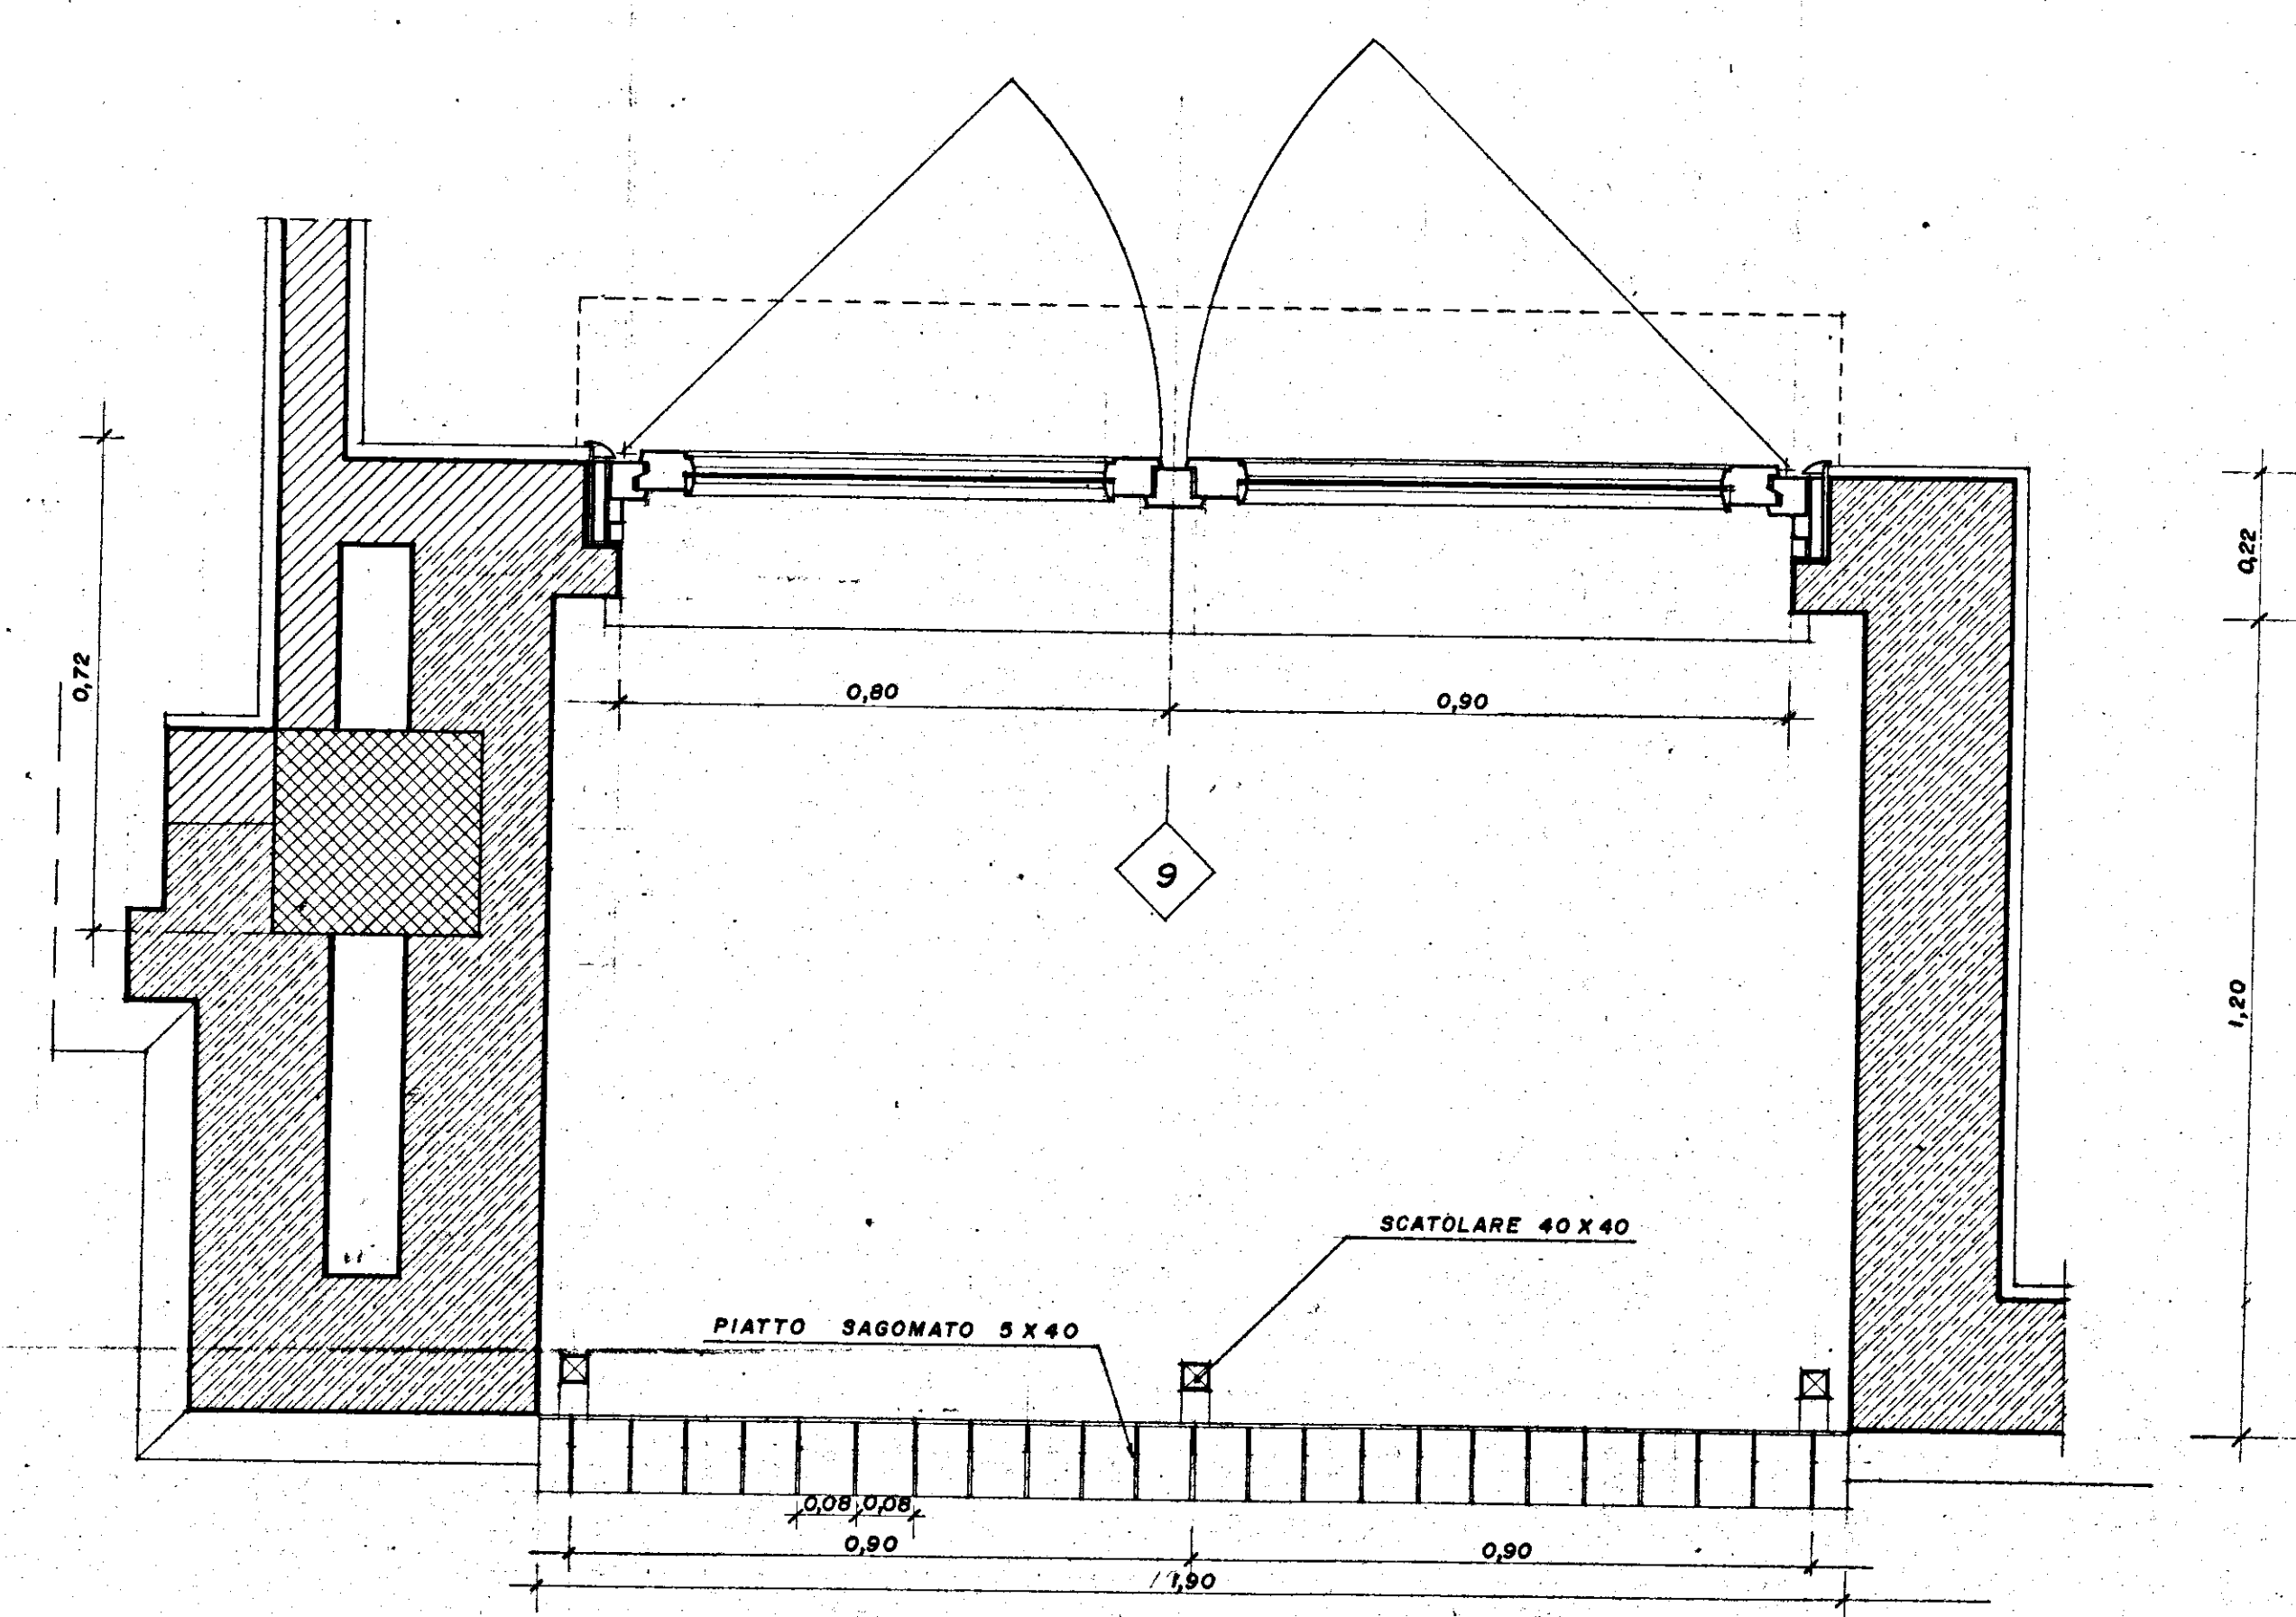

PIANTA

GESTIONE CASE LAVORATORI		INTERVENTO N° 57	I.A.C.P. (BRINDISI)	
LEGE 14/2/63 N° 60			DATA	18/3/56
PROGETTO ESECUTIVO PER COSTRUZIONI DI			ABB.	10
ALLOGGI IN FRANCAVILLA FONTANA (BRINDISI)			ABB.	
A11. PARTICOLARE BALCONI	RAPP. 1:10			
DOTT. ARCH. E. NESPEGA	EDILIZIA			
DOTT. ING. L. POTI	PROG. E COST.			
DOTT. ING. G.C. CASANOVA	STRUT. E CAL.			
DOTT. ING. N. VIVARELLI	IMP. TECN.			
DIR. LAVORI		CONTR. V.		