


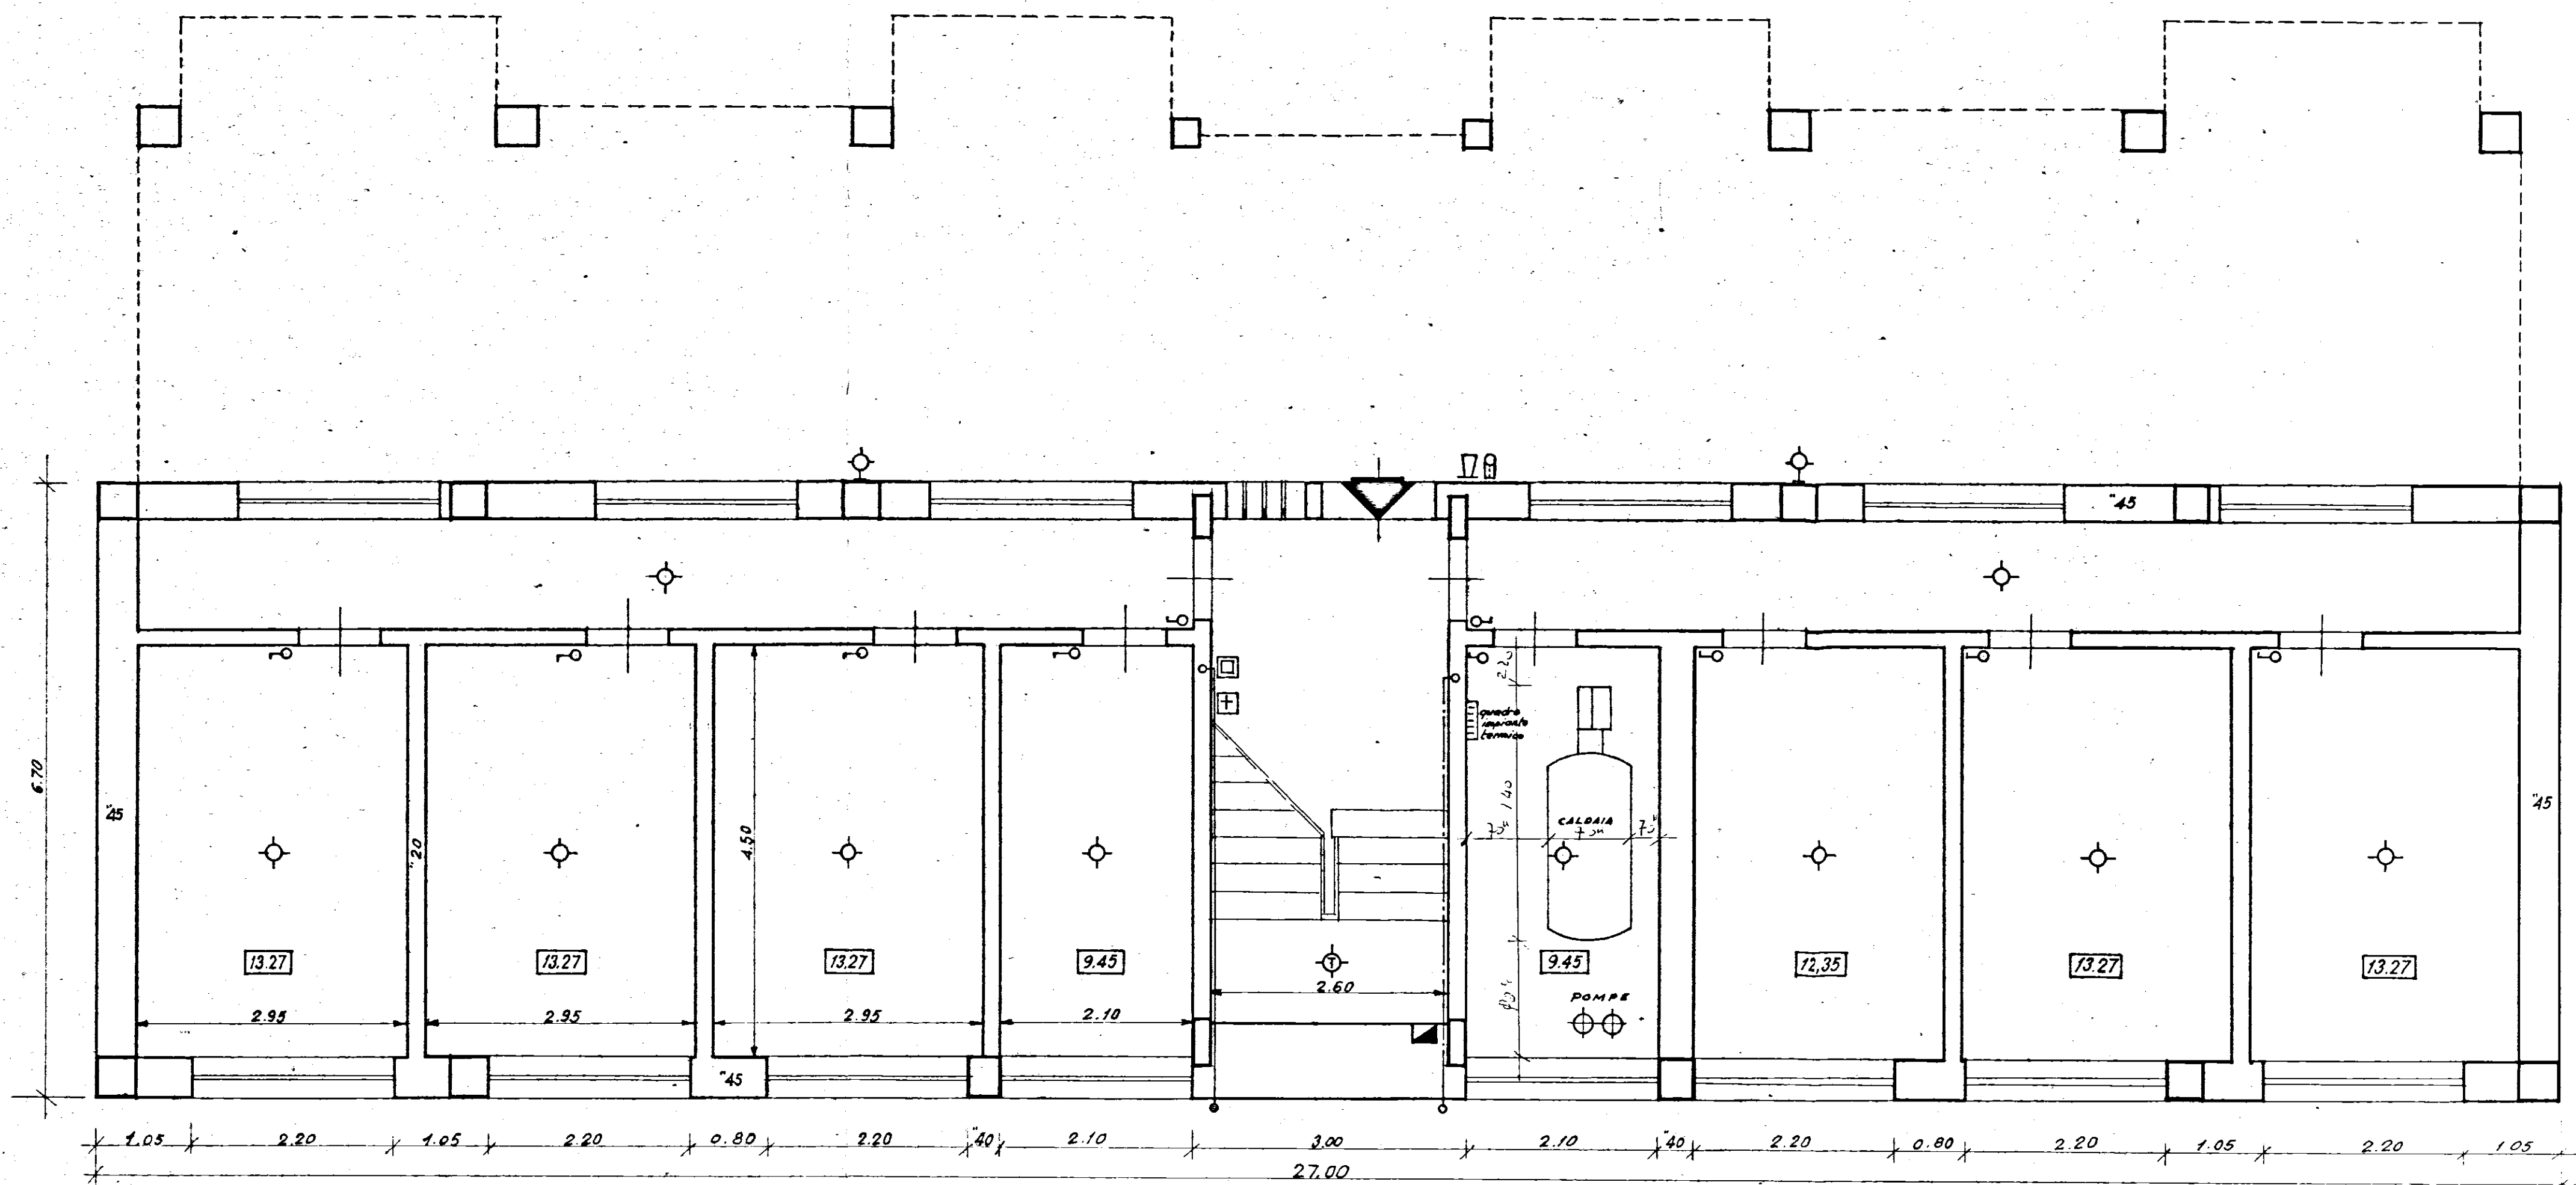

- LEGGENDA IMPIANTO ELETTRICO**
- Contatore generale
 - ⊕ Interruttore e valvola generali
 - ▽ Citofono
 - ⌚ Tastiera con altoparlante e microfono (portiere electr.)
 - Lampada da parete
 - " semplice
 - " con interruttore a tempo
 - Interruttore semplice
 - Linea telefonica
 - " elettrica

ABC COOP EDILIZIA
 "LA CASA"
 FASANO DI PUGLIA
 IL PRESIDENTE
 Donato D. Rinaldi
 amministratore

COOPERATIVA EDILIZIA "LA CASA"	FINANZIAMENTO GesCal (Legge 14-2-1963 n° 60)	STAZIONE APPALTANTE Cooperativa "LA CASA"
N° 2 palazzine con 12 alloggi economici in Fasano (TIPO C)		data: 8 GIU 1972 egg. egg.
Pianta piano terra rapp. 1:50		Archivio:
Dr. Ing. GIOVANNI VALENTINI FASANO	PROGETTO Dott. Ing. Giovanni Valentini v.p. <i>G. Valentini</i>	Approvazioni: C E C 29 FEB. 1972
Dr. Ing. GIOVANNI VALENTINI FASANO	DIRETTORE DEI LAVORI Dott. Ing. Giovanni Valentini v.p. <i>G. Valentini</i>	Controllo disegni: visto:

5