


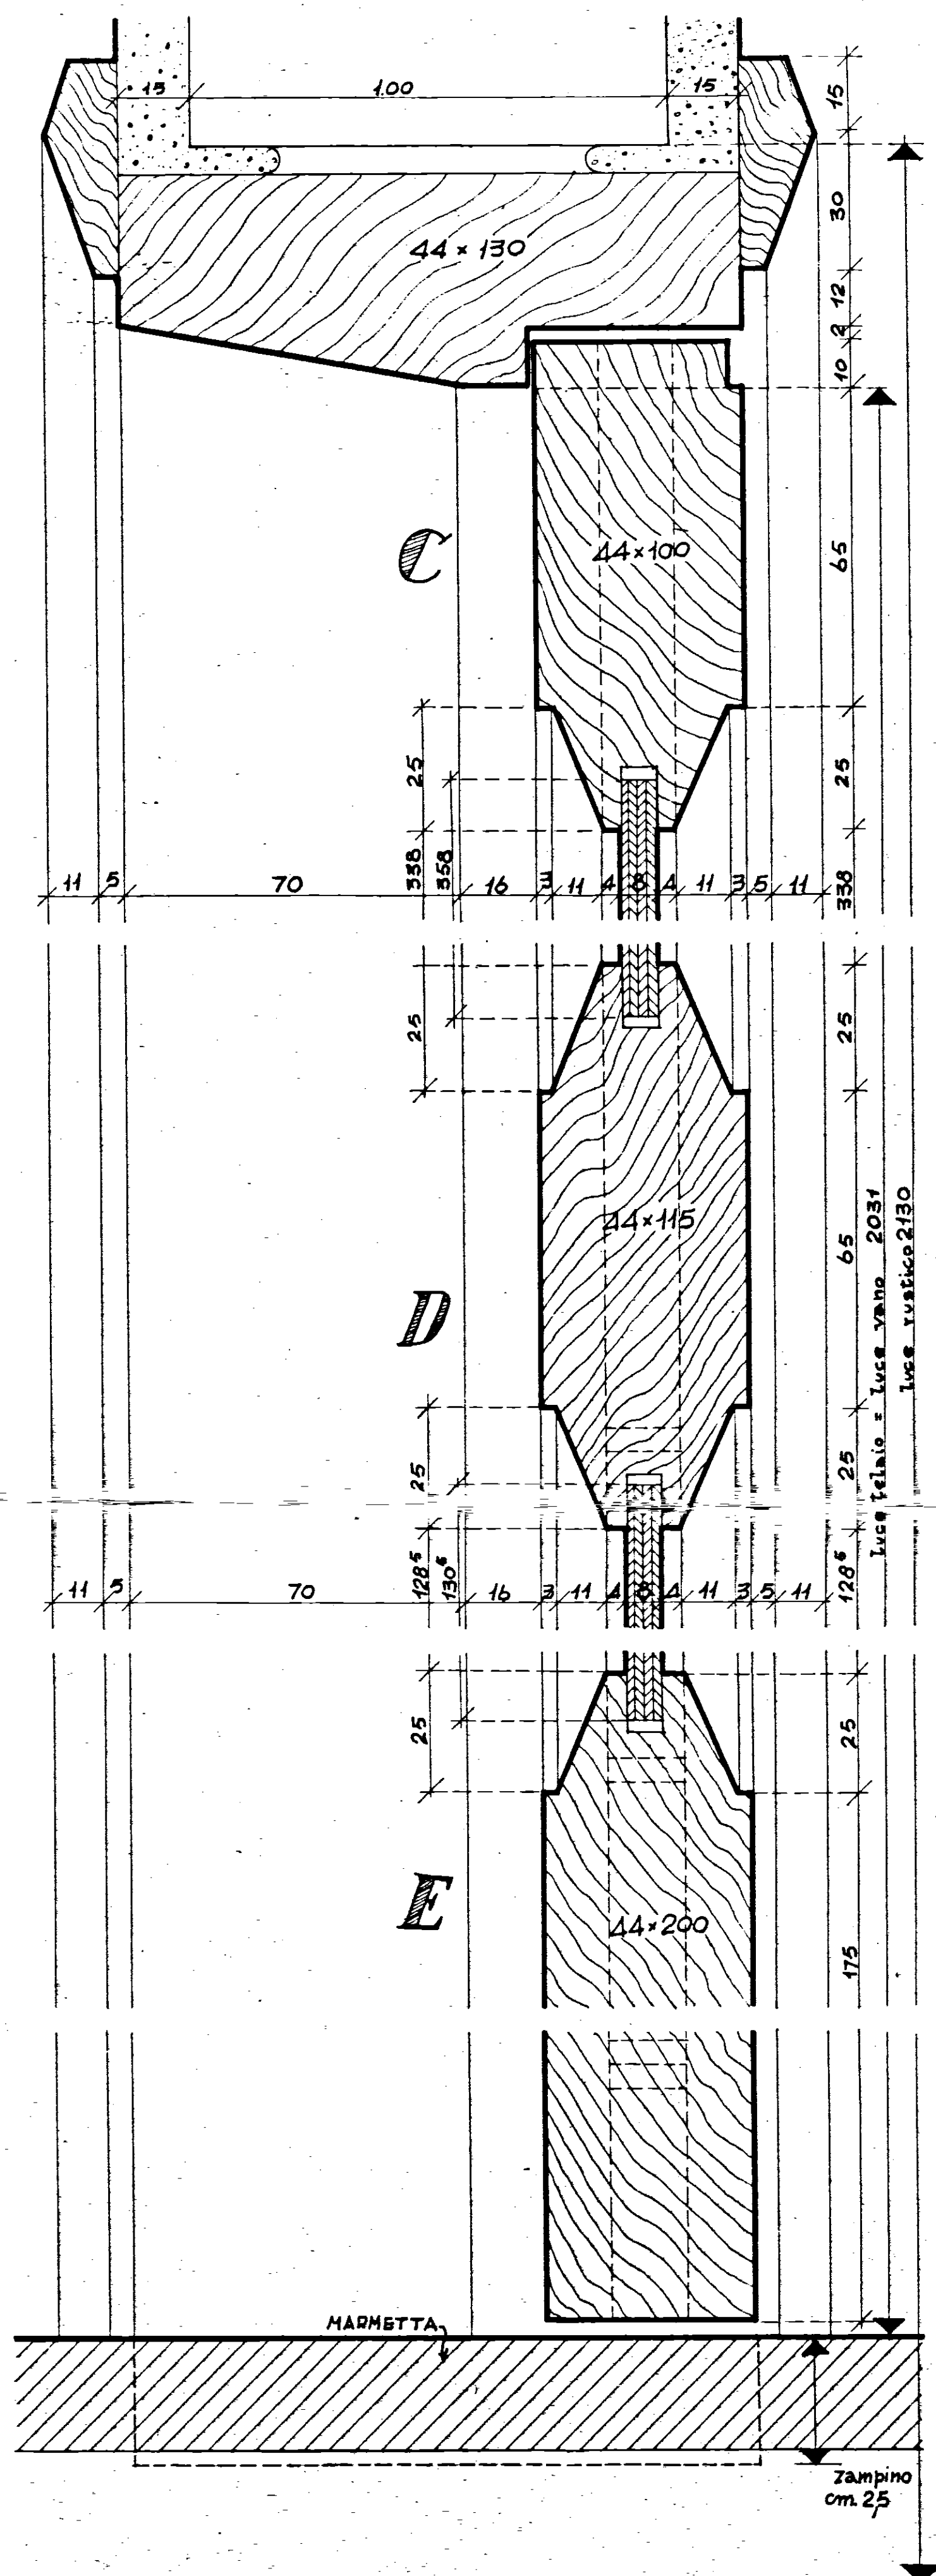

STUDIO ARCHITETTI INGEGNERI - ROMA, 33 VIA RUBICONE	
GESTIONE INA-CASA ISTITUTO PER LE CASE POPOLARI NUCLEO EDILIZIO IN COMUNE DI LATIANO	data 20-3-1958 aggiorn.
PORTE INTERNE	dis. n. 103
scala 1:1-1:10	
progettista ARCH. CARLO CHIARINI Capo gruppo ARCH. CARLO ATTHOMINO ARCH. MARCELLO GIBELLI ING. BALDO DEPOSSI ING. L. POTI	dis. F.D.R.