


Gestione Case Lavoratori		I.A.C.P. BRINDISI	
LEGGE 14/2/68 n. 60		SETTORE 1 ART. 18	
OSTUNI - Rione Melogna		b1	
ALLOGGI TIPO B		25-5-66	
PIANTA PIANO TERRENO		RAPP. 1:50	
PROGETTISTA:			
DOTT. ARCH. GIAMBATTISTA ARZUFFI		EDILIZIA	EL
ING. G. C. CASANOVA		STRUTT. E CALCOLI	
ING. VIVARELLI		IMP. TECNICI	
ING. A. MALDARI		PROGR. E COSTI	
I. A. C. P.		DIR. LAVORI	

NB TUTTE LE MIEURE SONO RIFERITE AL RUSTICO O AI FILI DEI PILASTRI

La Commissione
Fravonelli
OSTUNI li 20-6-68
Man

Visto: Si autorizza alla costruzione
OSTUNI li 28-6-68
Clayton

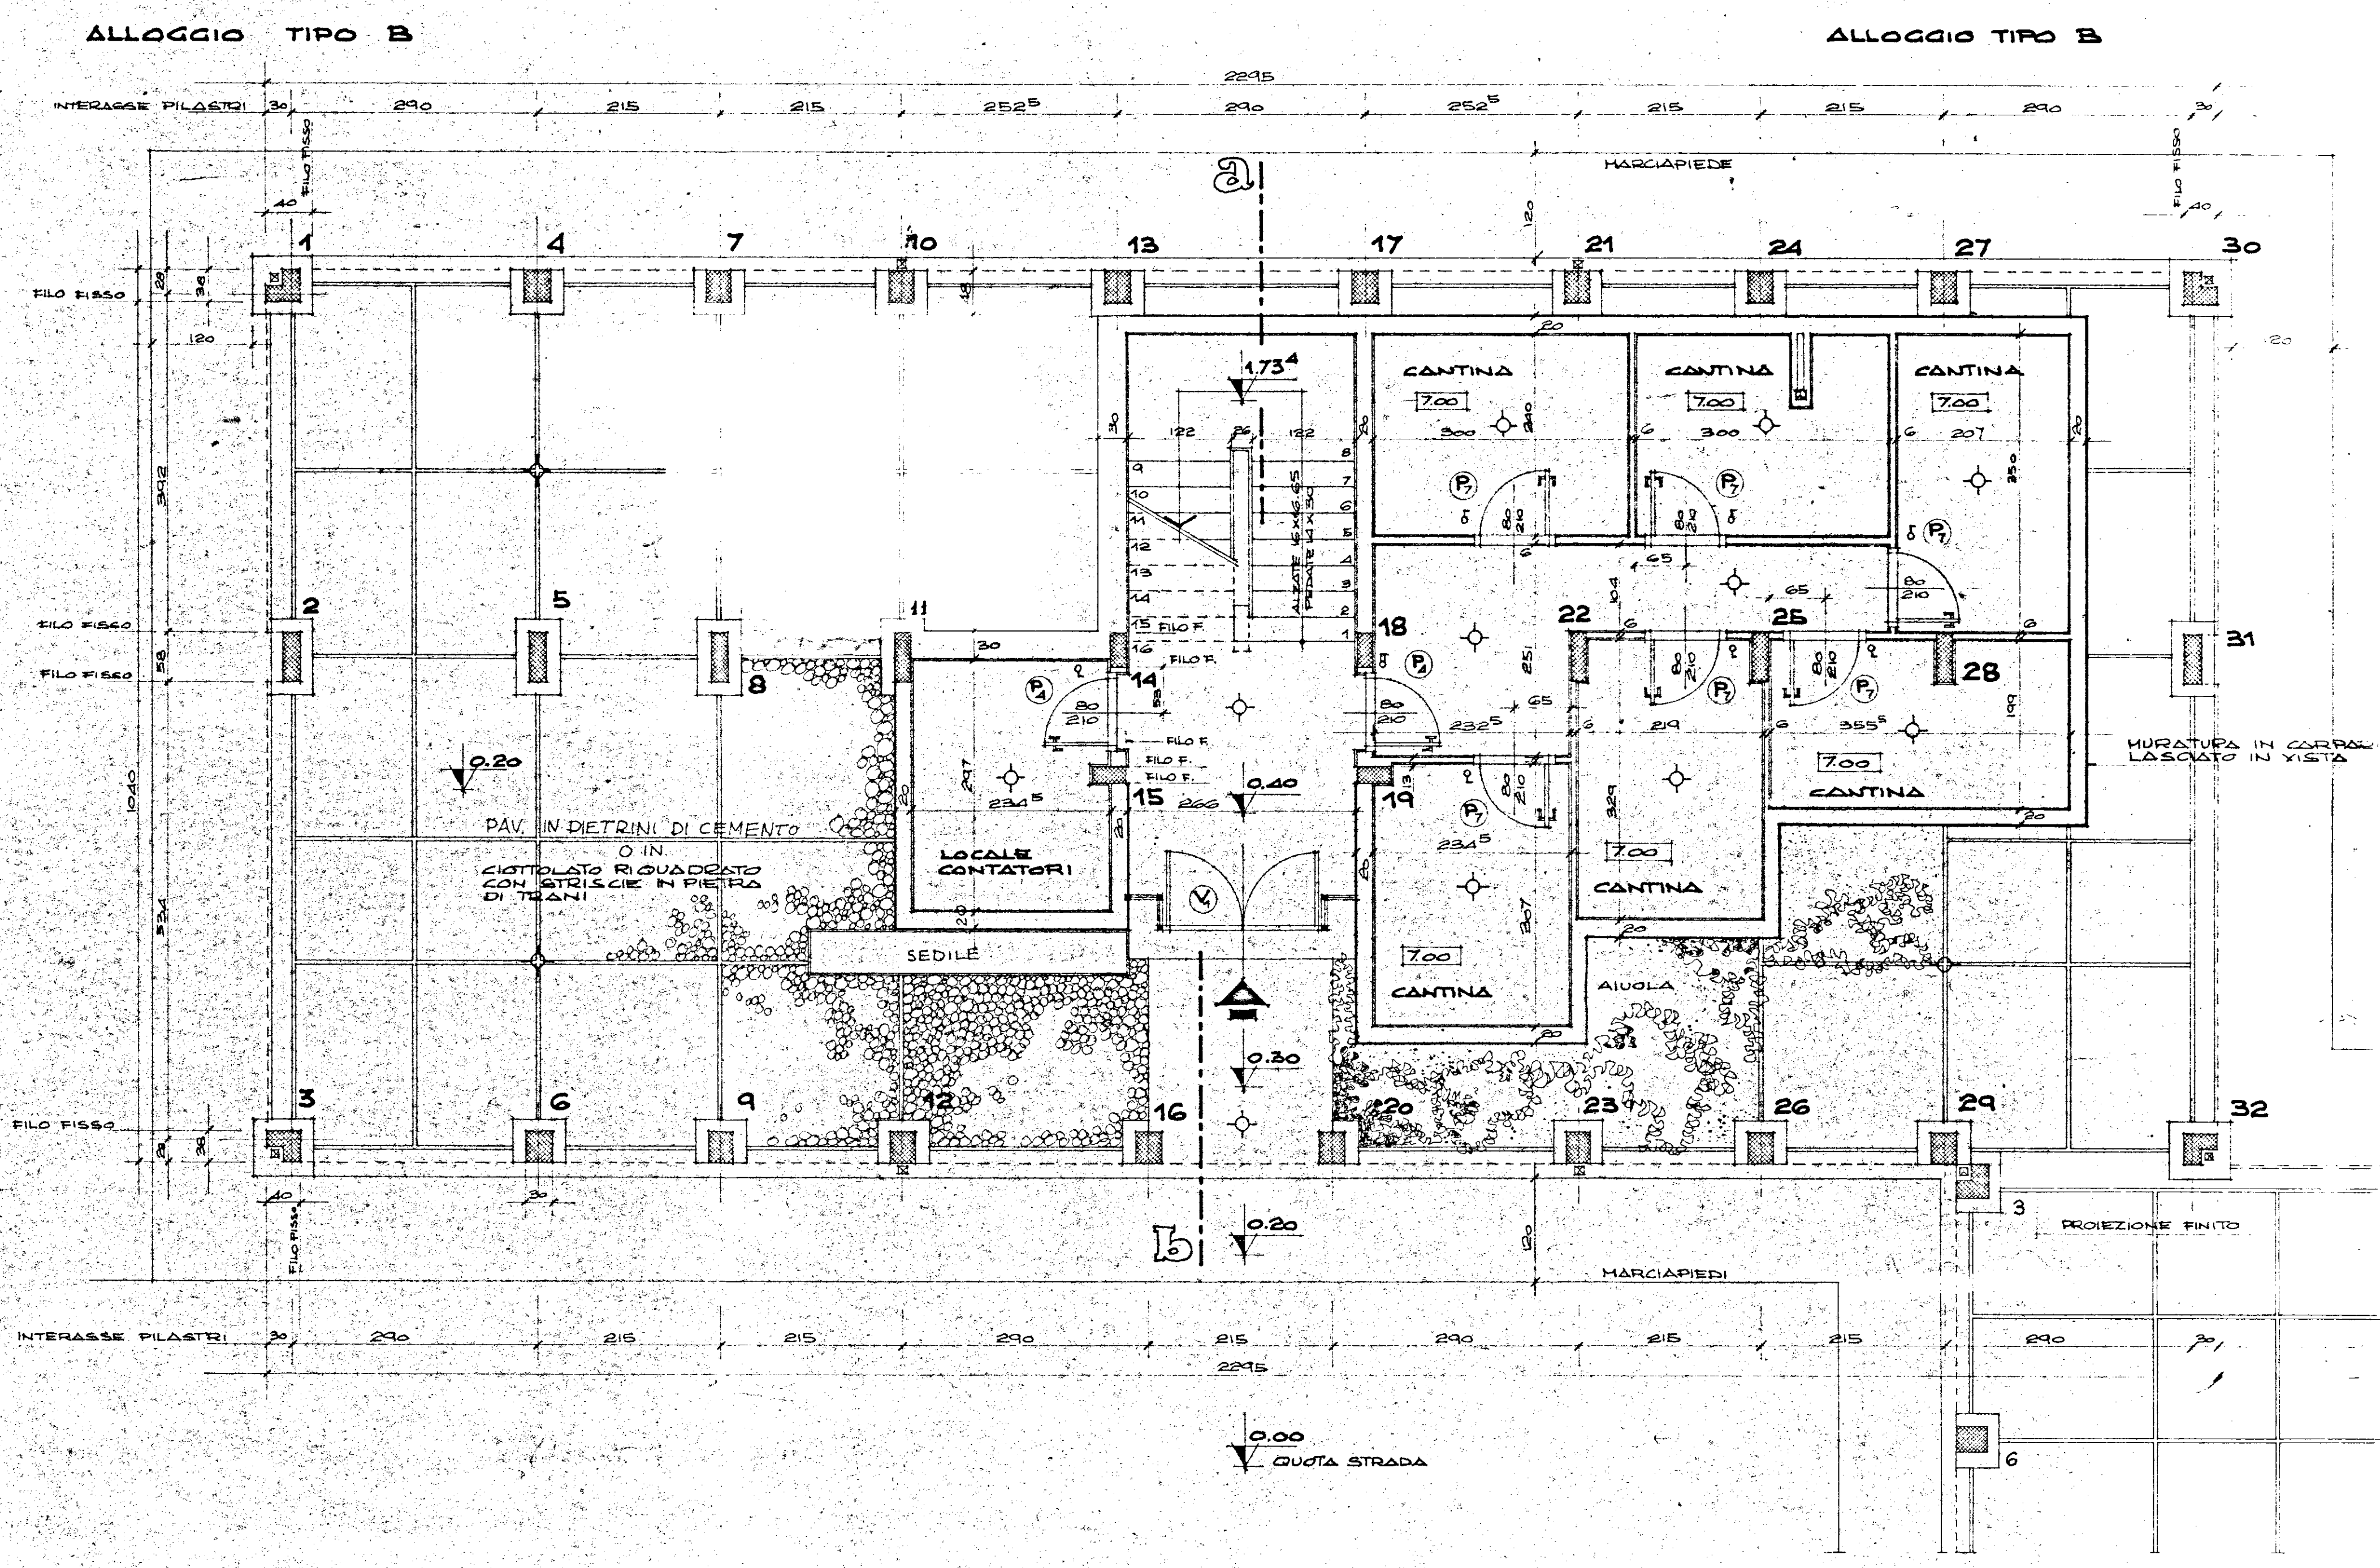

ATTACCO PALAZZINA C-D