
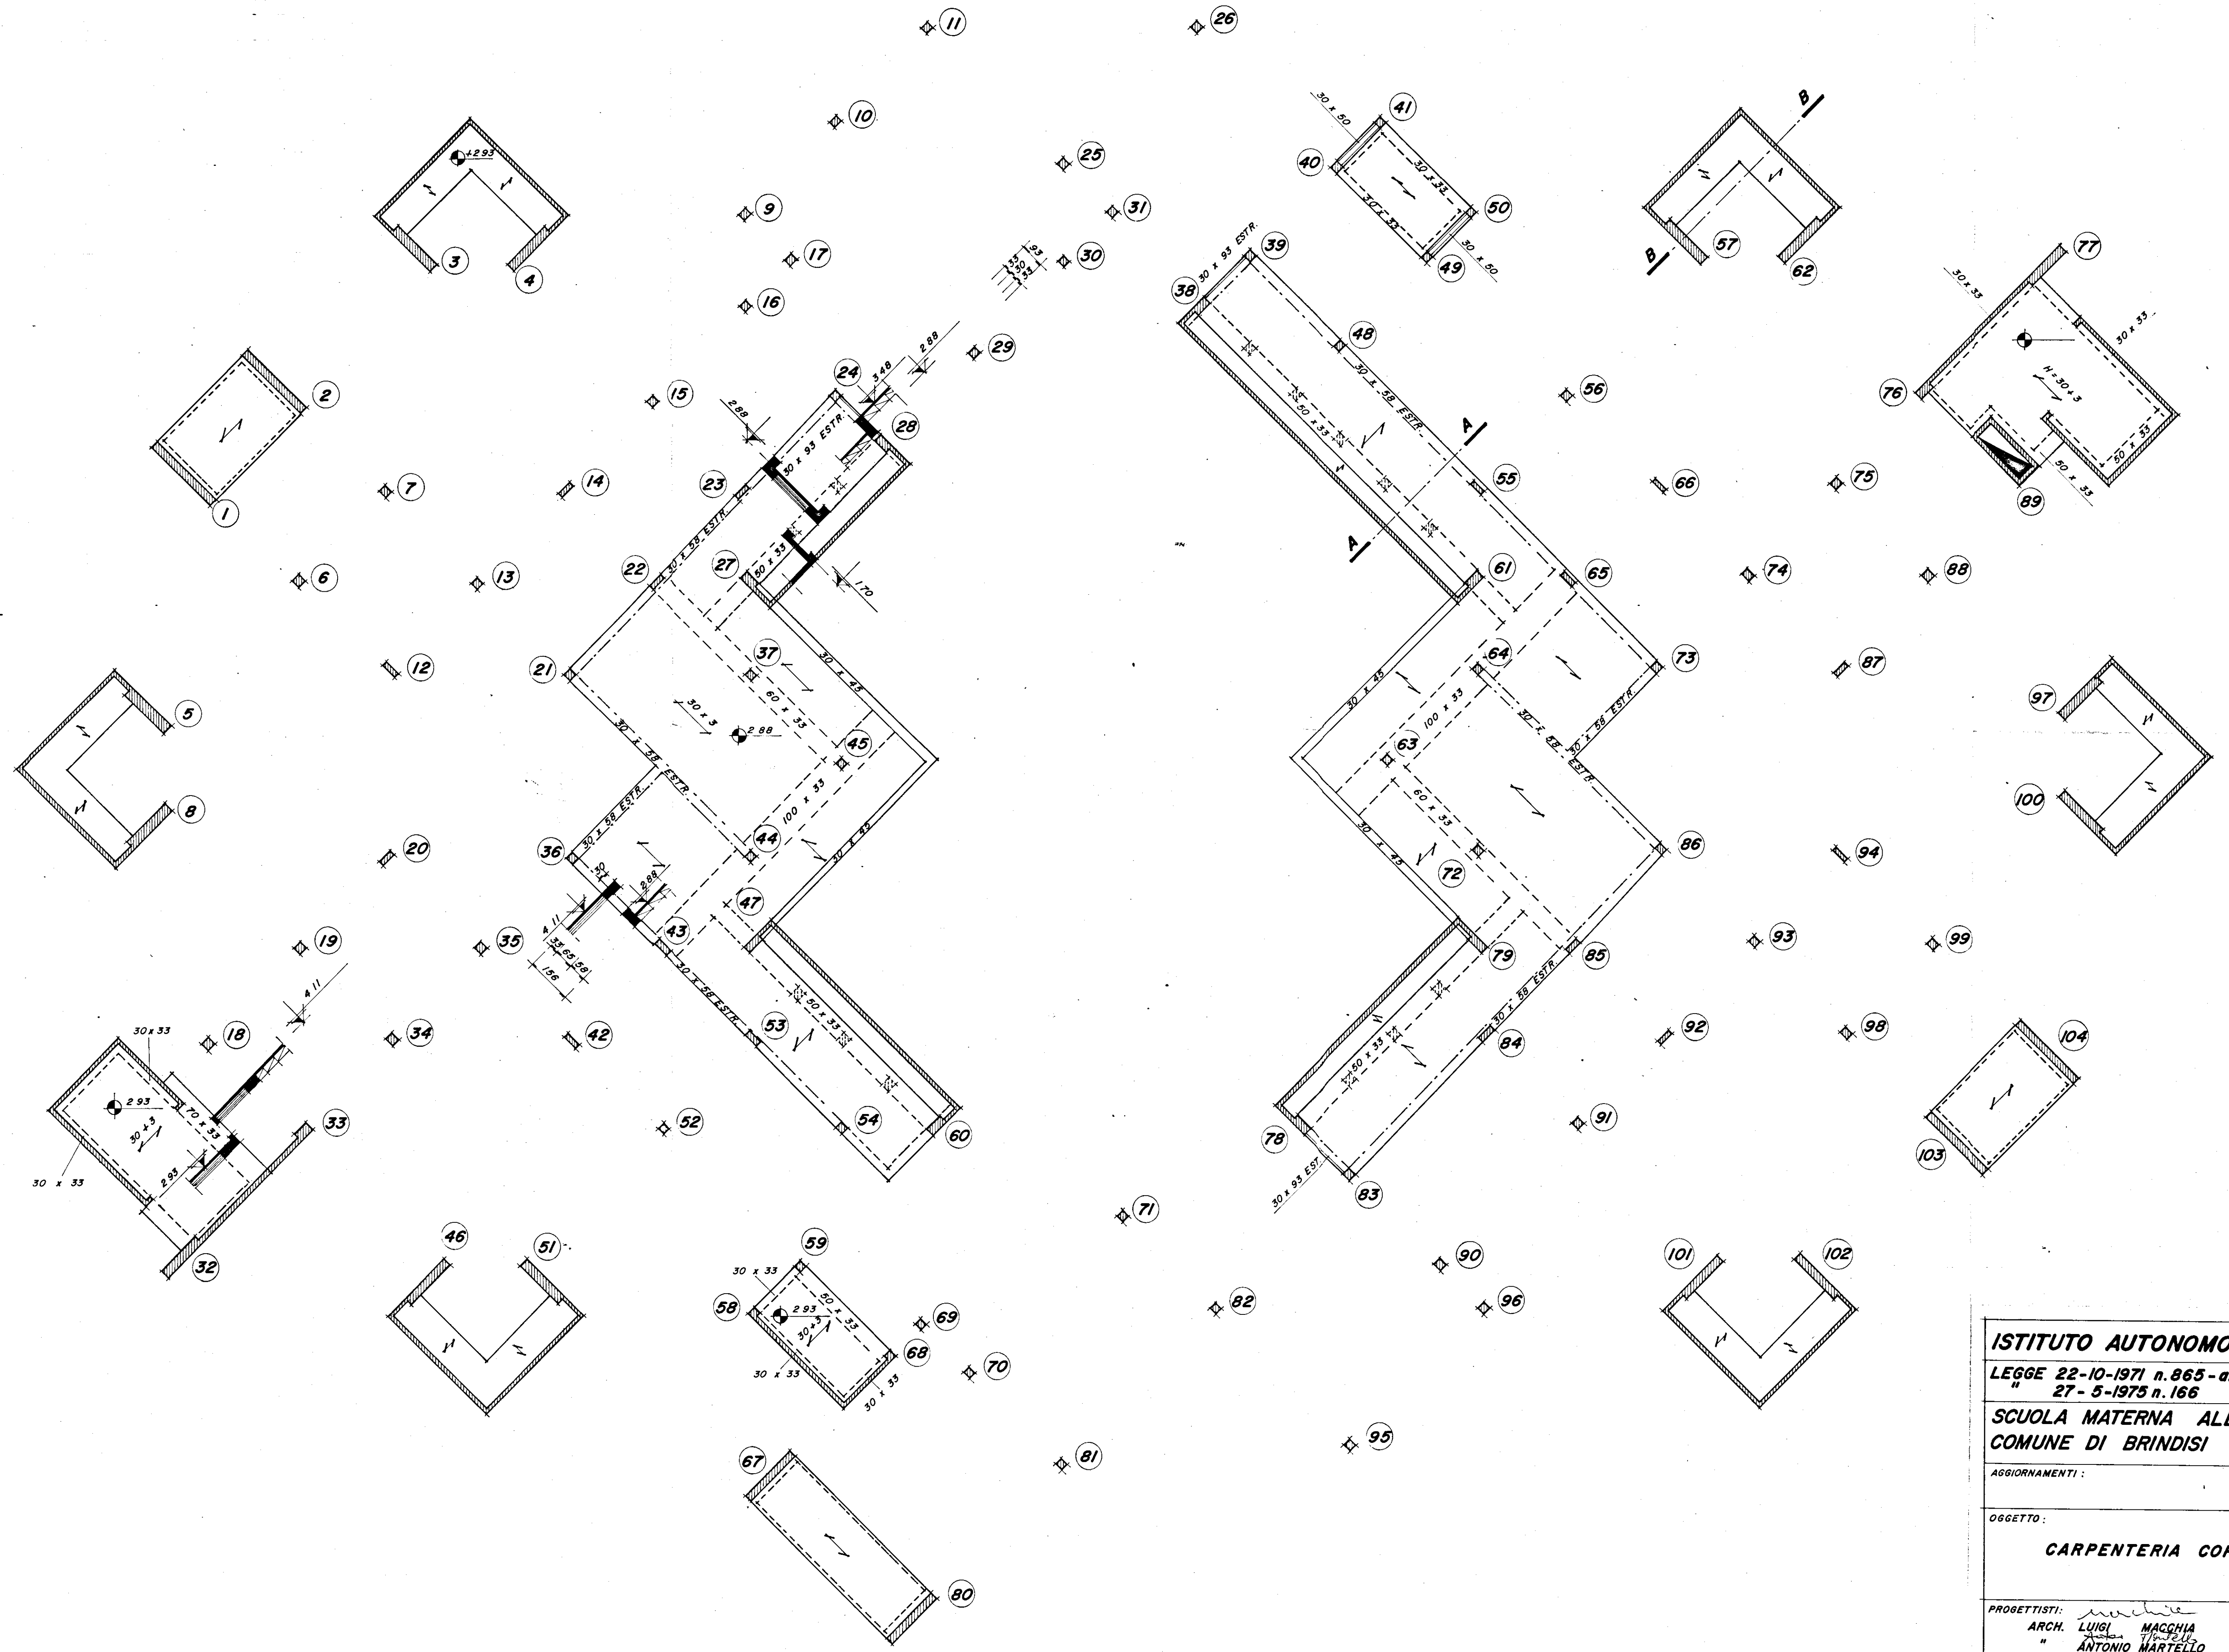
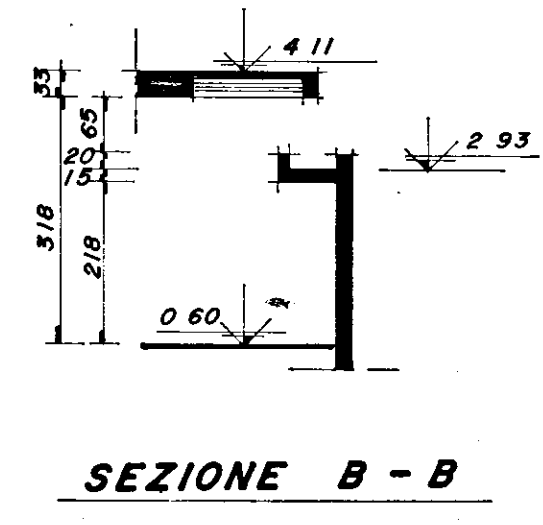


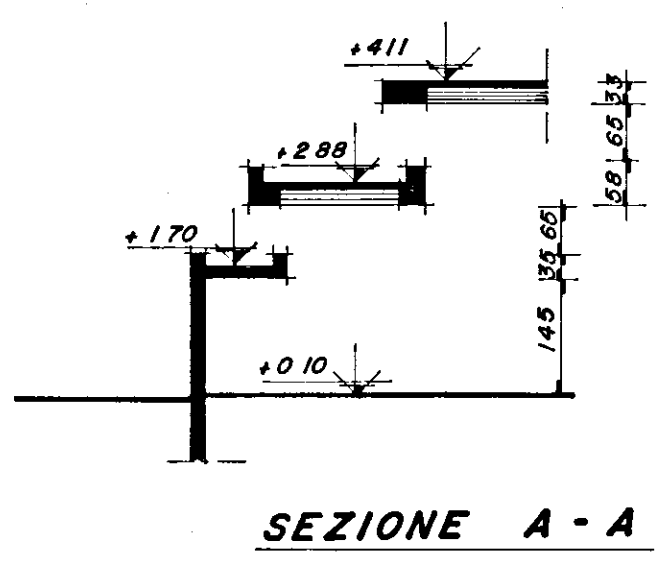

ISTITUTO AUTONOMO CASE POPOLARI - BRINDISI -	
LEGGE 22-10-1971 n.865 - art. 55 " 27-5-1975 n.166	PROGRAMMA ESECUTIVO n.001/57/1
SCUOLA MATERNA ALLA VIA B. CELLINI COMUNE DI BRINDISI - QUARTIERE S. ELIA	TAV. 7A
AGGIORNAMENTI:	
OGGETTO: CARPENTERIA COPERTURE	DATA: MARZO '80 SCALA: 1:100
PROGETTISTI: ARCH. LUIGI MACCHIA " ANTONIO MARTELLO	IL DIRETTORE TECNICO: ING. ANTONIO LONGO NOTE: