


PROSPETTO 1C

PIAZZA A. SPADINI

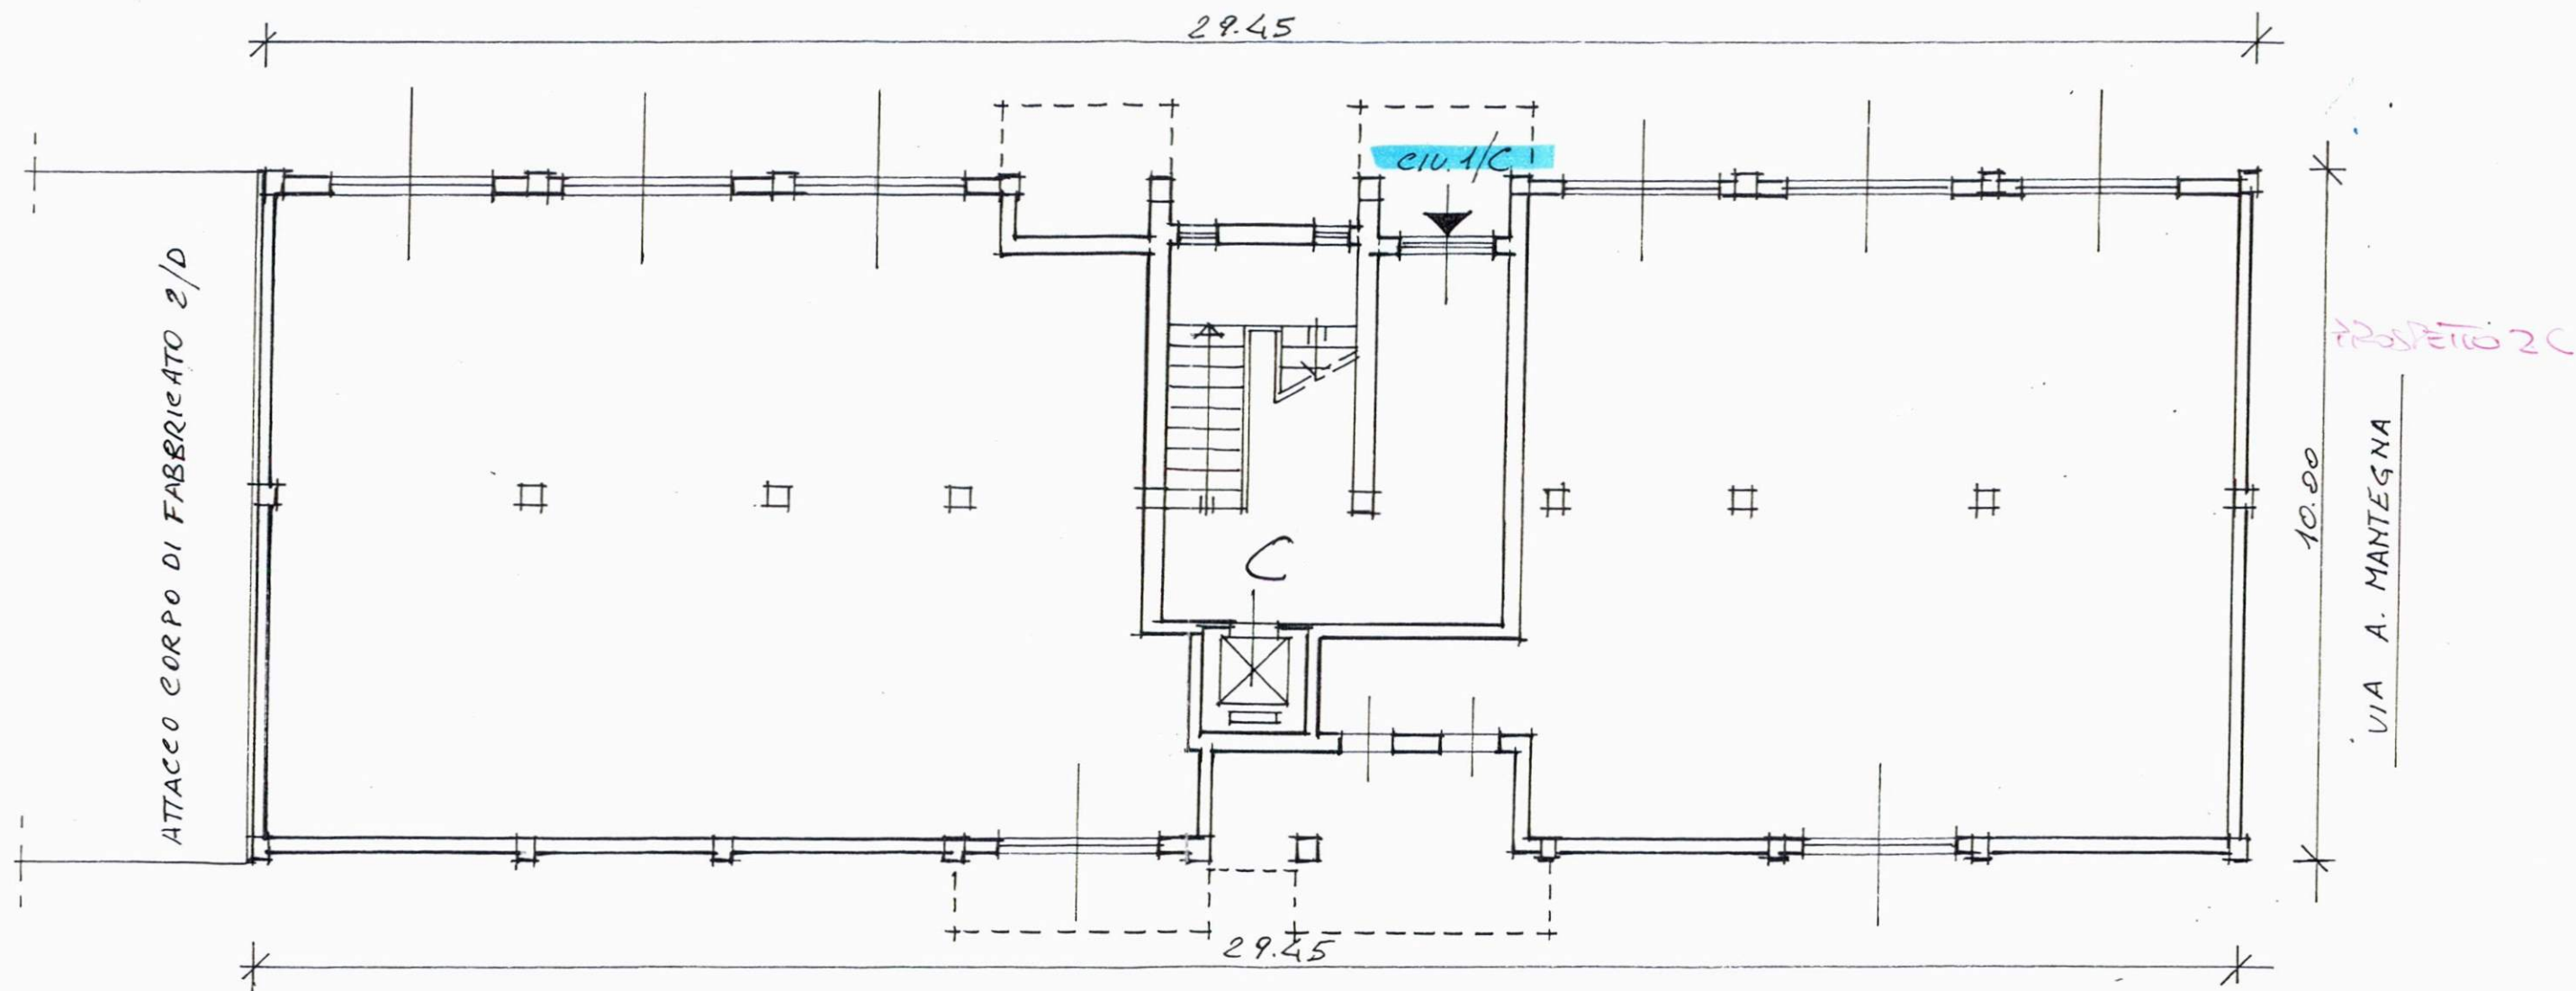


PIAZZA A. MANTEGNA

PROSPETTO 3C

PIANTA PIANO TERRA


PIAZZA A. SPADINI CIV. 1/C

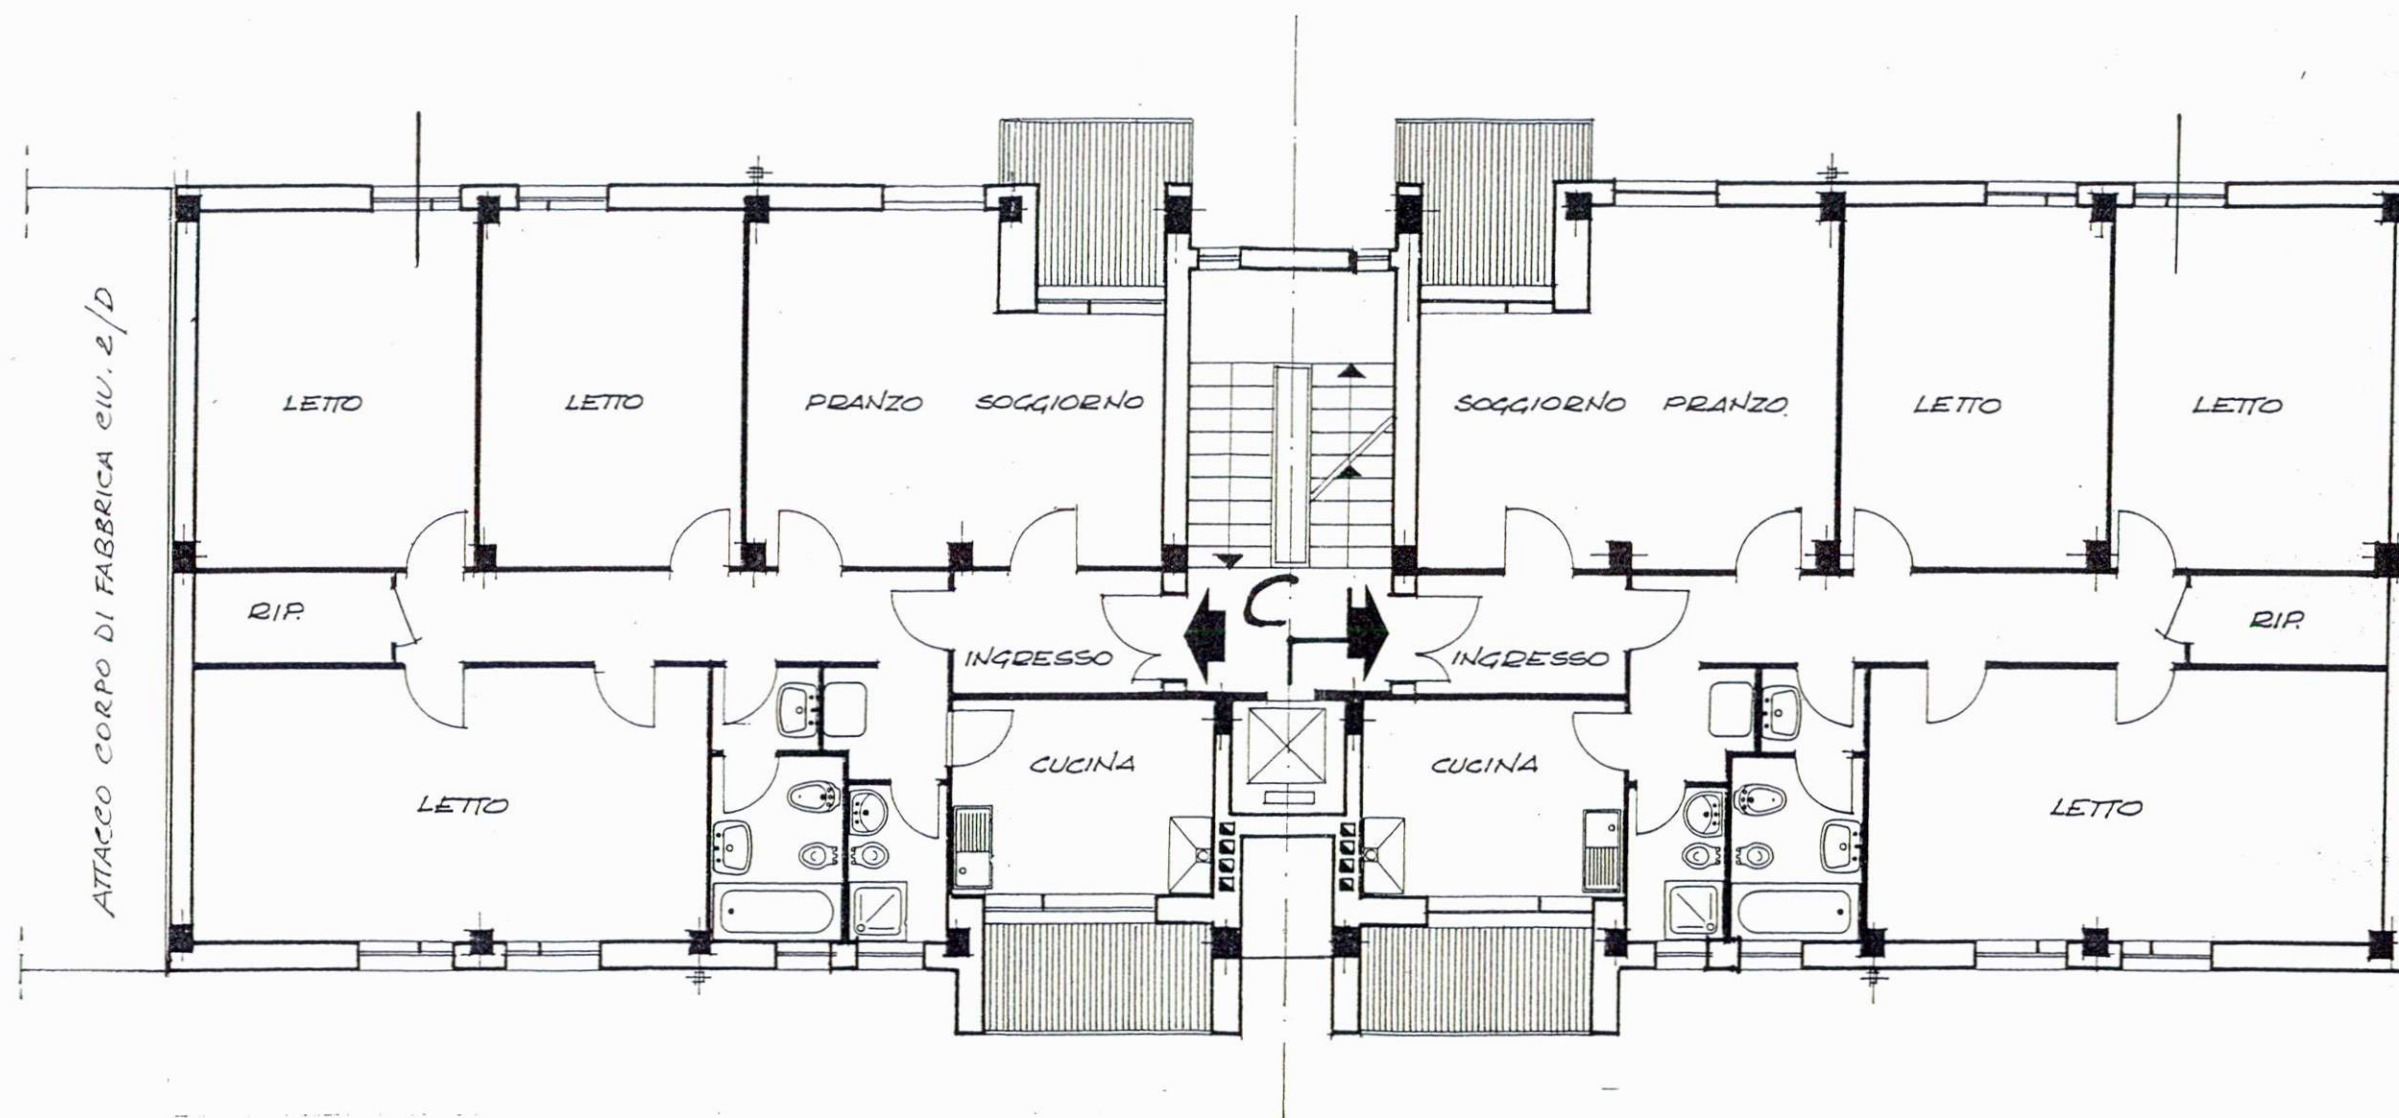

PIAZZA A. MANTEGNA

PIANTA PIANO 1°-2°-3°-4°

PIAZZA A. SPADINI CIV. 1/C

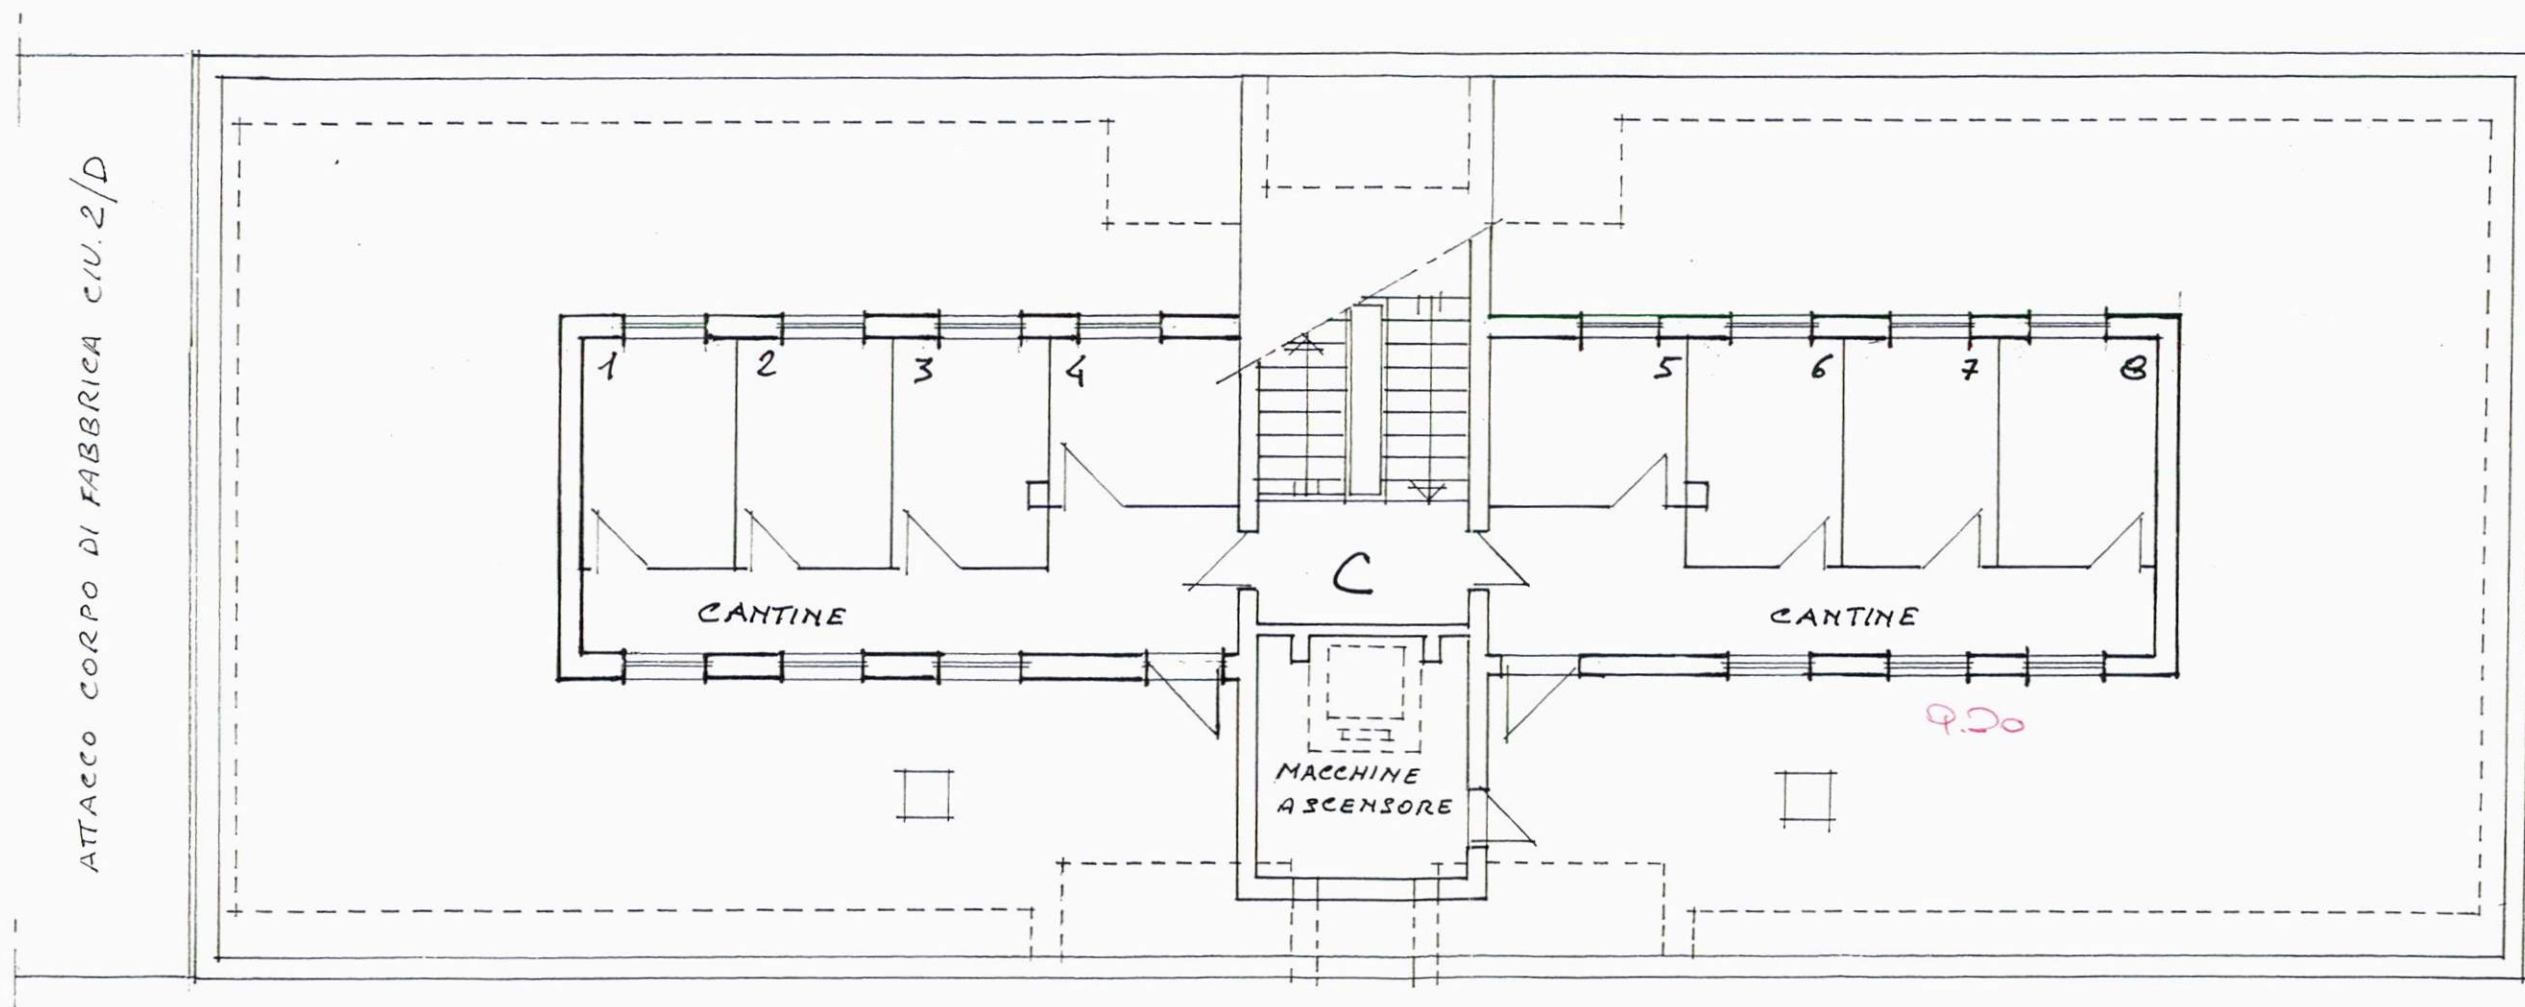

PIAZZA A. MANTEGNA