


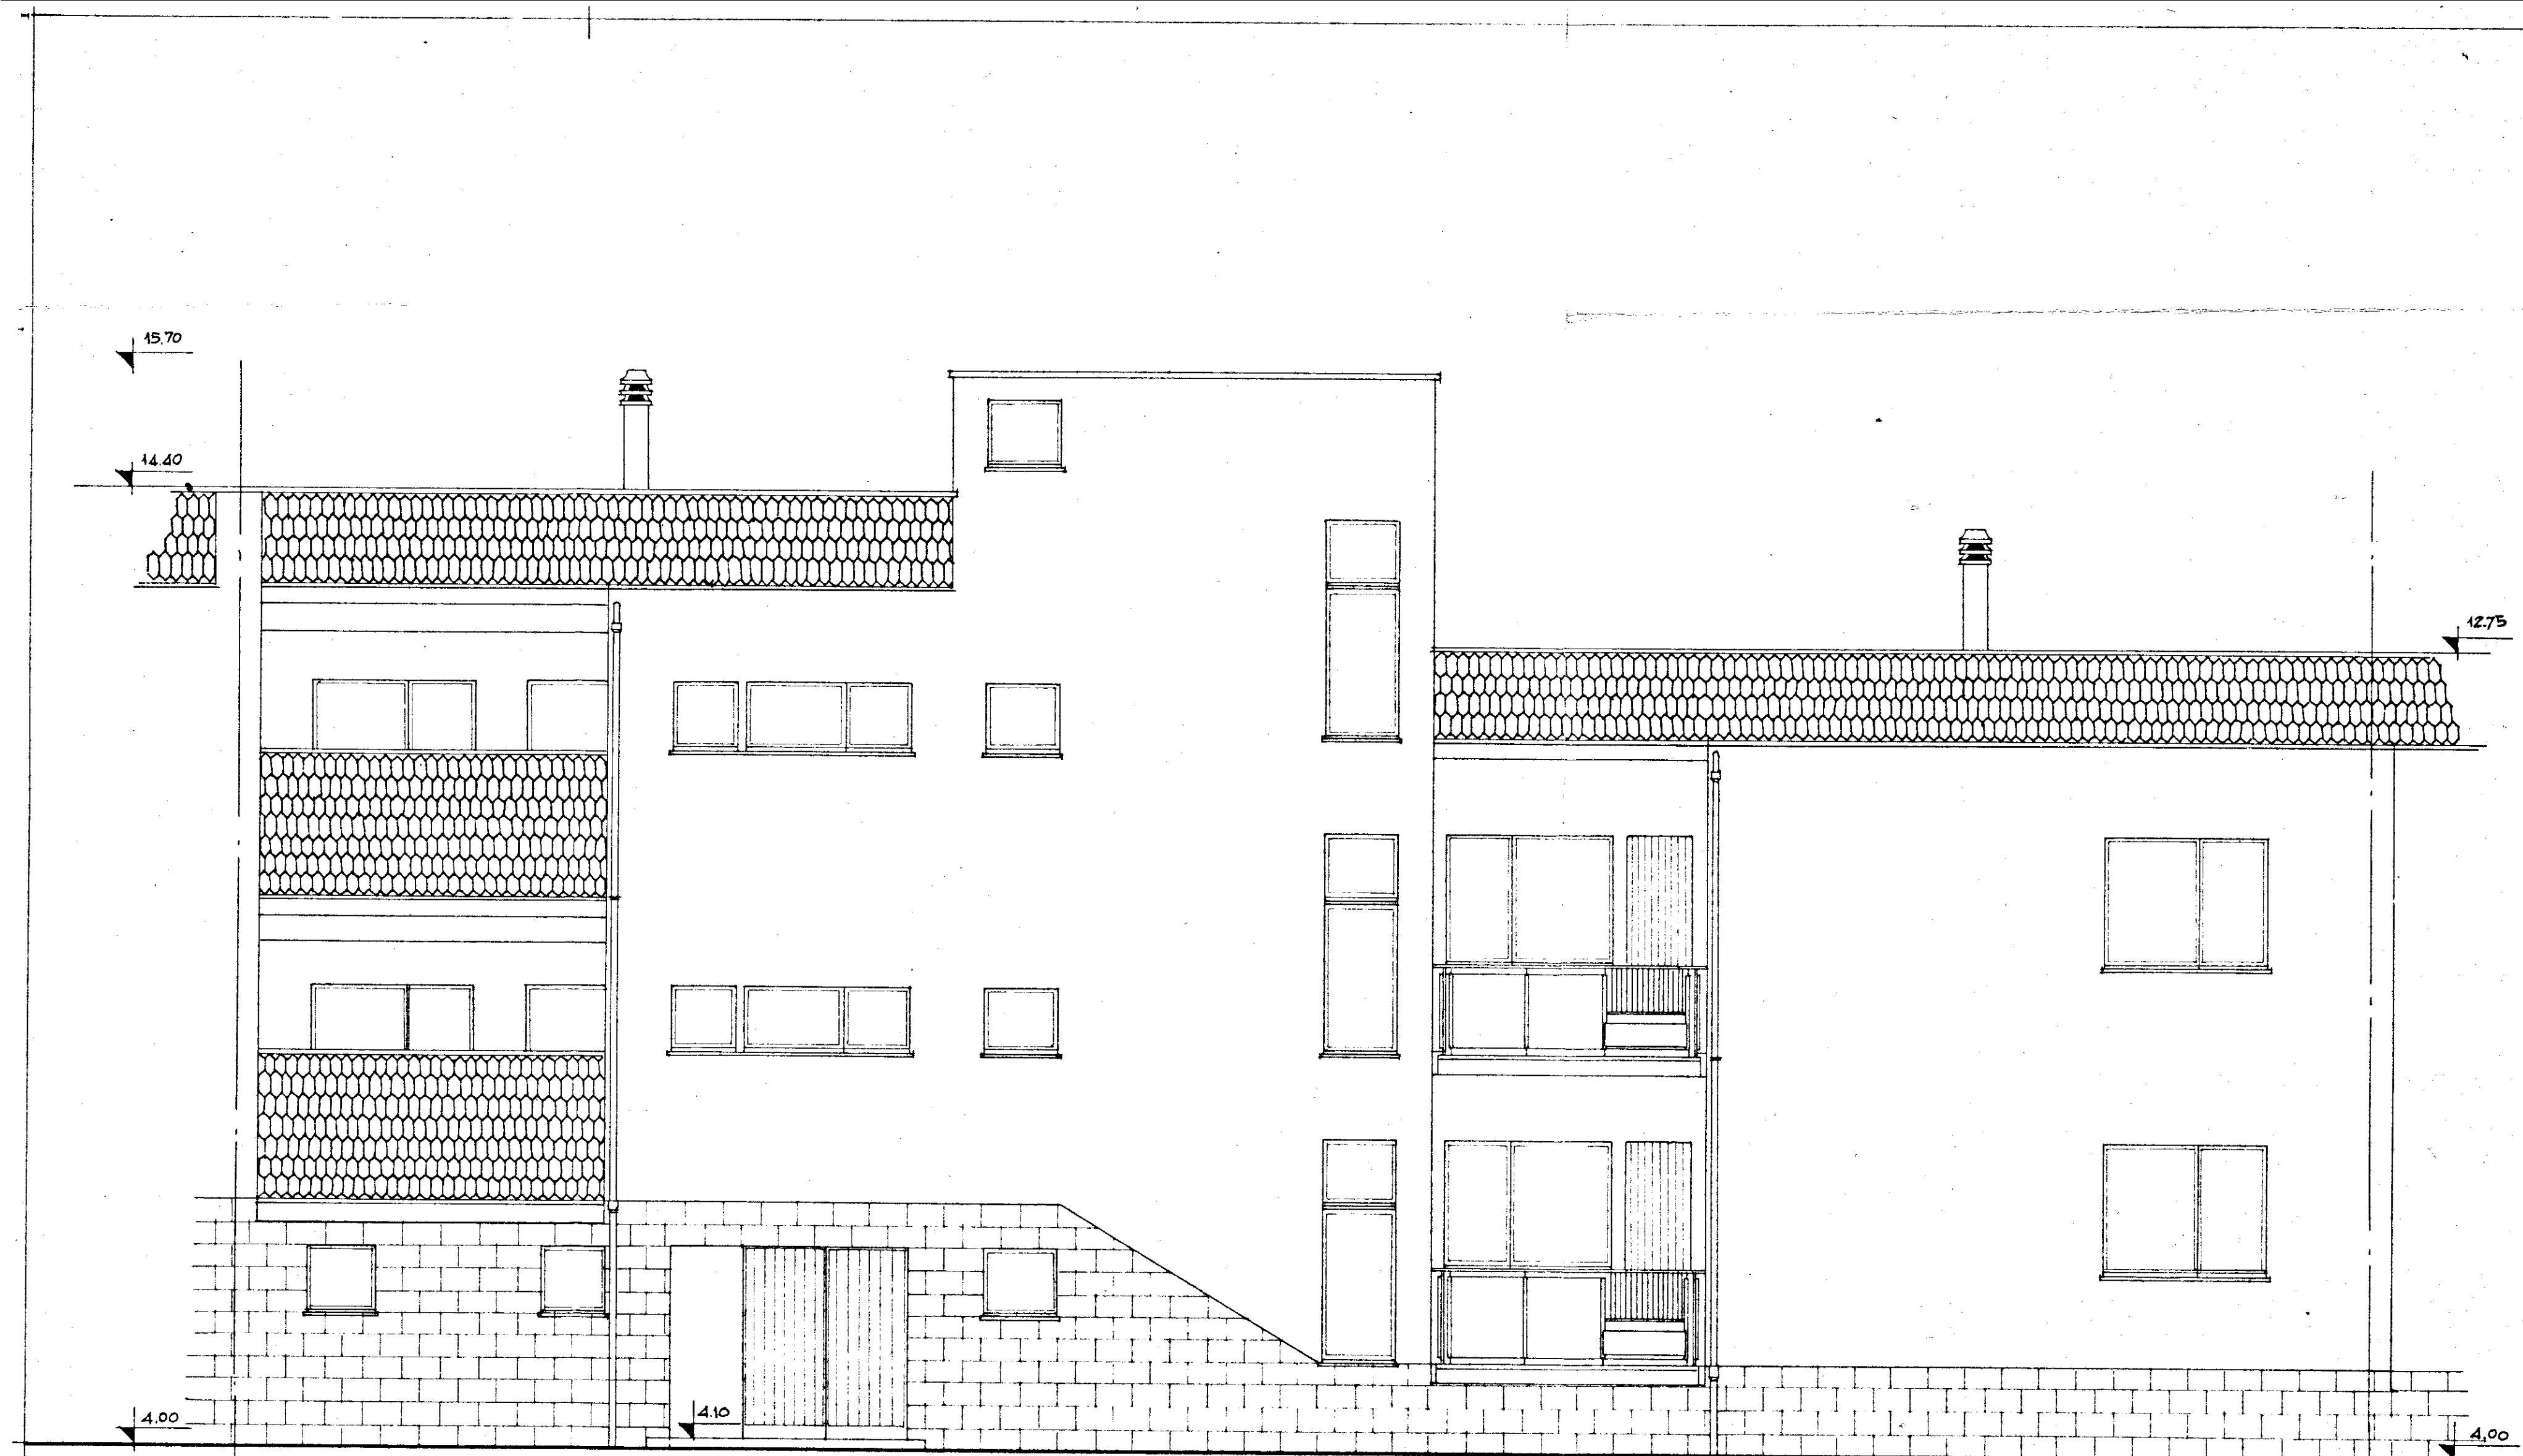

GESTIONE INA CASA 2° SETTENNIO	GRUPPO ARCH. SPACCARELLI - A.BACCIN - BRUNO - DONI - C.BACCIN		
CASE in CEGLIE-MESSAPICO	nucleo 1°	edificio C	DIS. N° 6698
STAZIONE APP. I.A.C.P. BRINDISI	n. 11 - 12		TAV. 4° SERIE 241
	PROSPETTO NORD	RAPP. 1:50	ROMA 4 LUGLIO 1959