


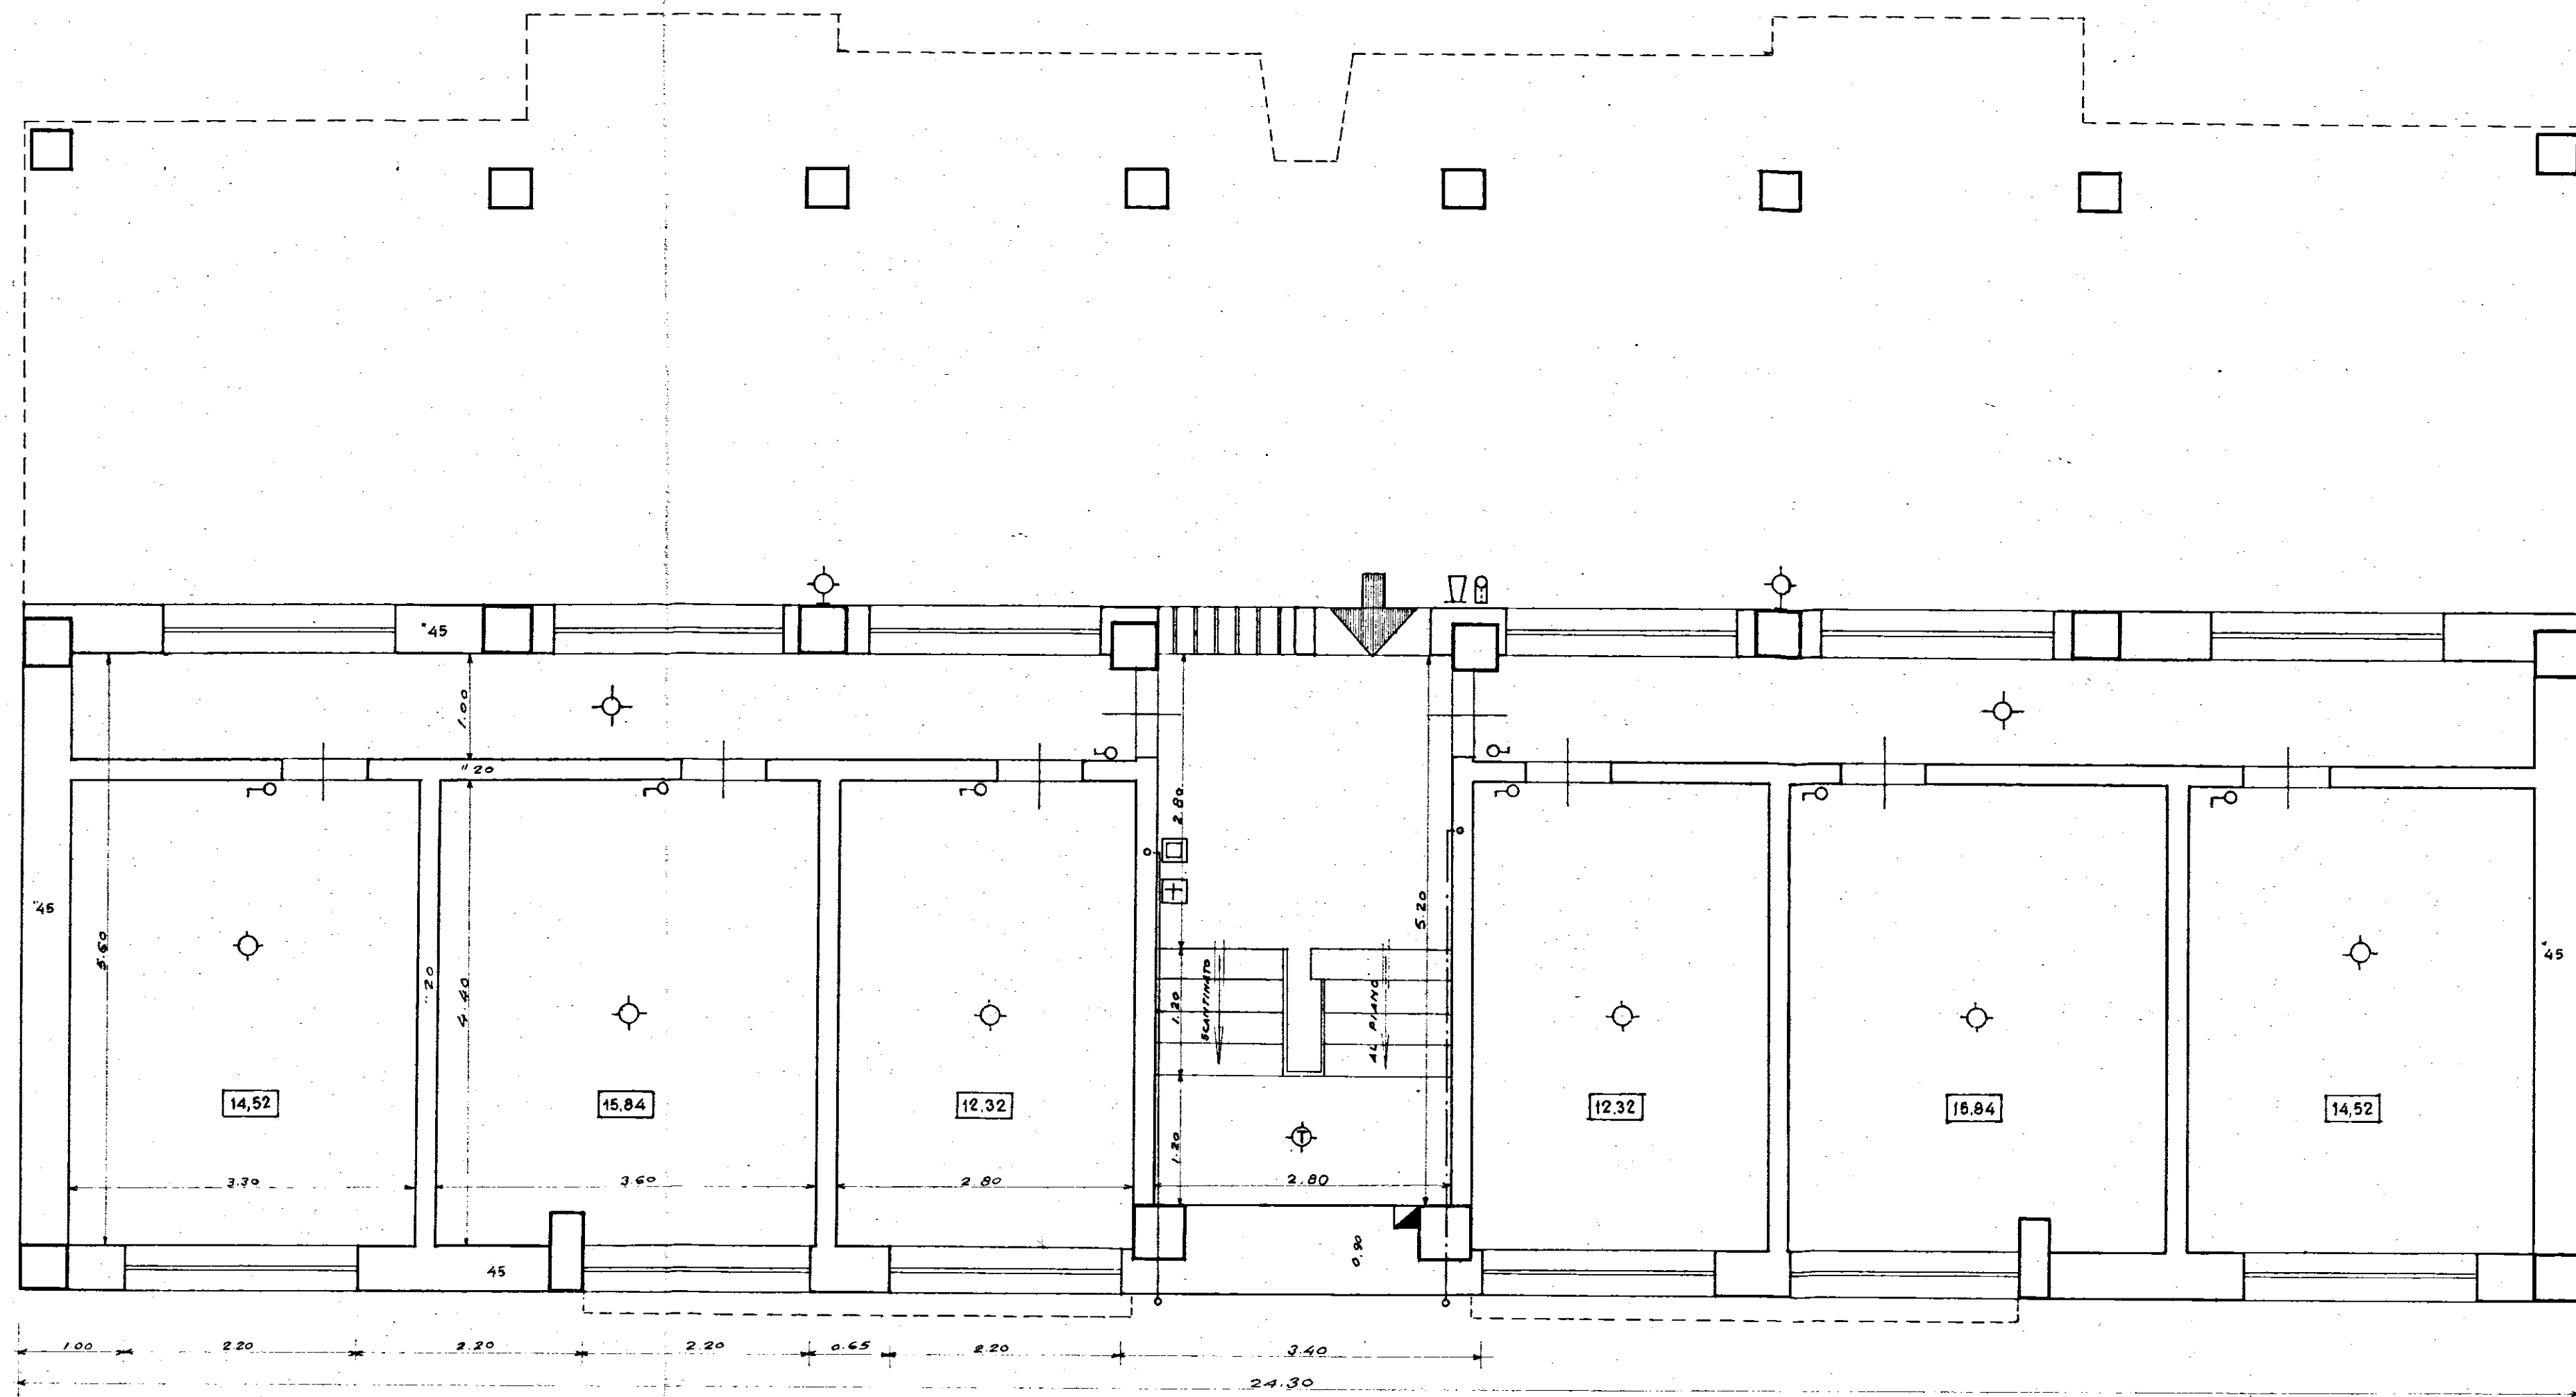

LEGGENDA IMPIANTO ELETTRICO:

- Contatore generale
- ⊕ Interruttore e valvola generali
- ▽ Citofono
- ⌚ Tastiera con altoparlante e microfono (portiere elettrico)
- ⊙ Lampada da parete
- ⊙ " semplice
- ⊙ " con interruttore a tempo
- ⊙ Interruttore semplice
- Linea telefonica
- " elettrica

SOC. COOP. EDILIZIA
 "LA CASA"
 IL PRESIDENTE
 (Donato Di Cori)
 nono in caso

COOPERATIVA EDILIZIA "LA CASA..		FINANZIAMENTO GesCal (Legge 14-2-1963 n° 60)		STAZIONE APPALTANTE Cooperativa "LA CASA..	
PALAZZINA CON N°6 ALLOGGI (TIPO C) ECONOMICI IN FASANO				data: 21.11.1965	oggi
				oggi.	oggi.
PIANTA PIANO TERRA - Rapp. 1:50				14	
Archivio:					
Dot. Ing. GIOVANNI VALENTINI FASANO	PROGETTO	•	ing. A. Valentini	Approvazioni:	
Dot. Ing. AUGUSTO ROMITA BARI	CALCOLO STRUTTURALE IN C.A.			C.E.C. 10 DIC. 1965	
Dot. Ing. GIOVANNI SABATINO CISTERNINO	IMPIANTI			Controlla disegni	
Dot. Ing. GIOVANNI VALENTINI FASANO	DIRETTORE DEI LAVORI		ing. A. Valentini	Visto:	