


CASE POPOLARI IN BRINDISI QUART. S. ELIA

PIANTA SCAVO DI FONDAZIONE E SBANCAMENTO

LOTTO 35

SCALA 1:100

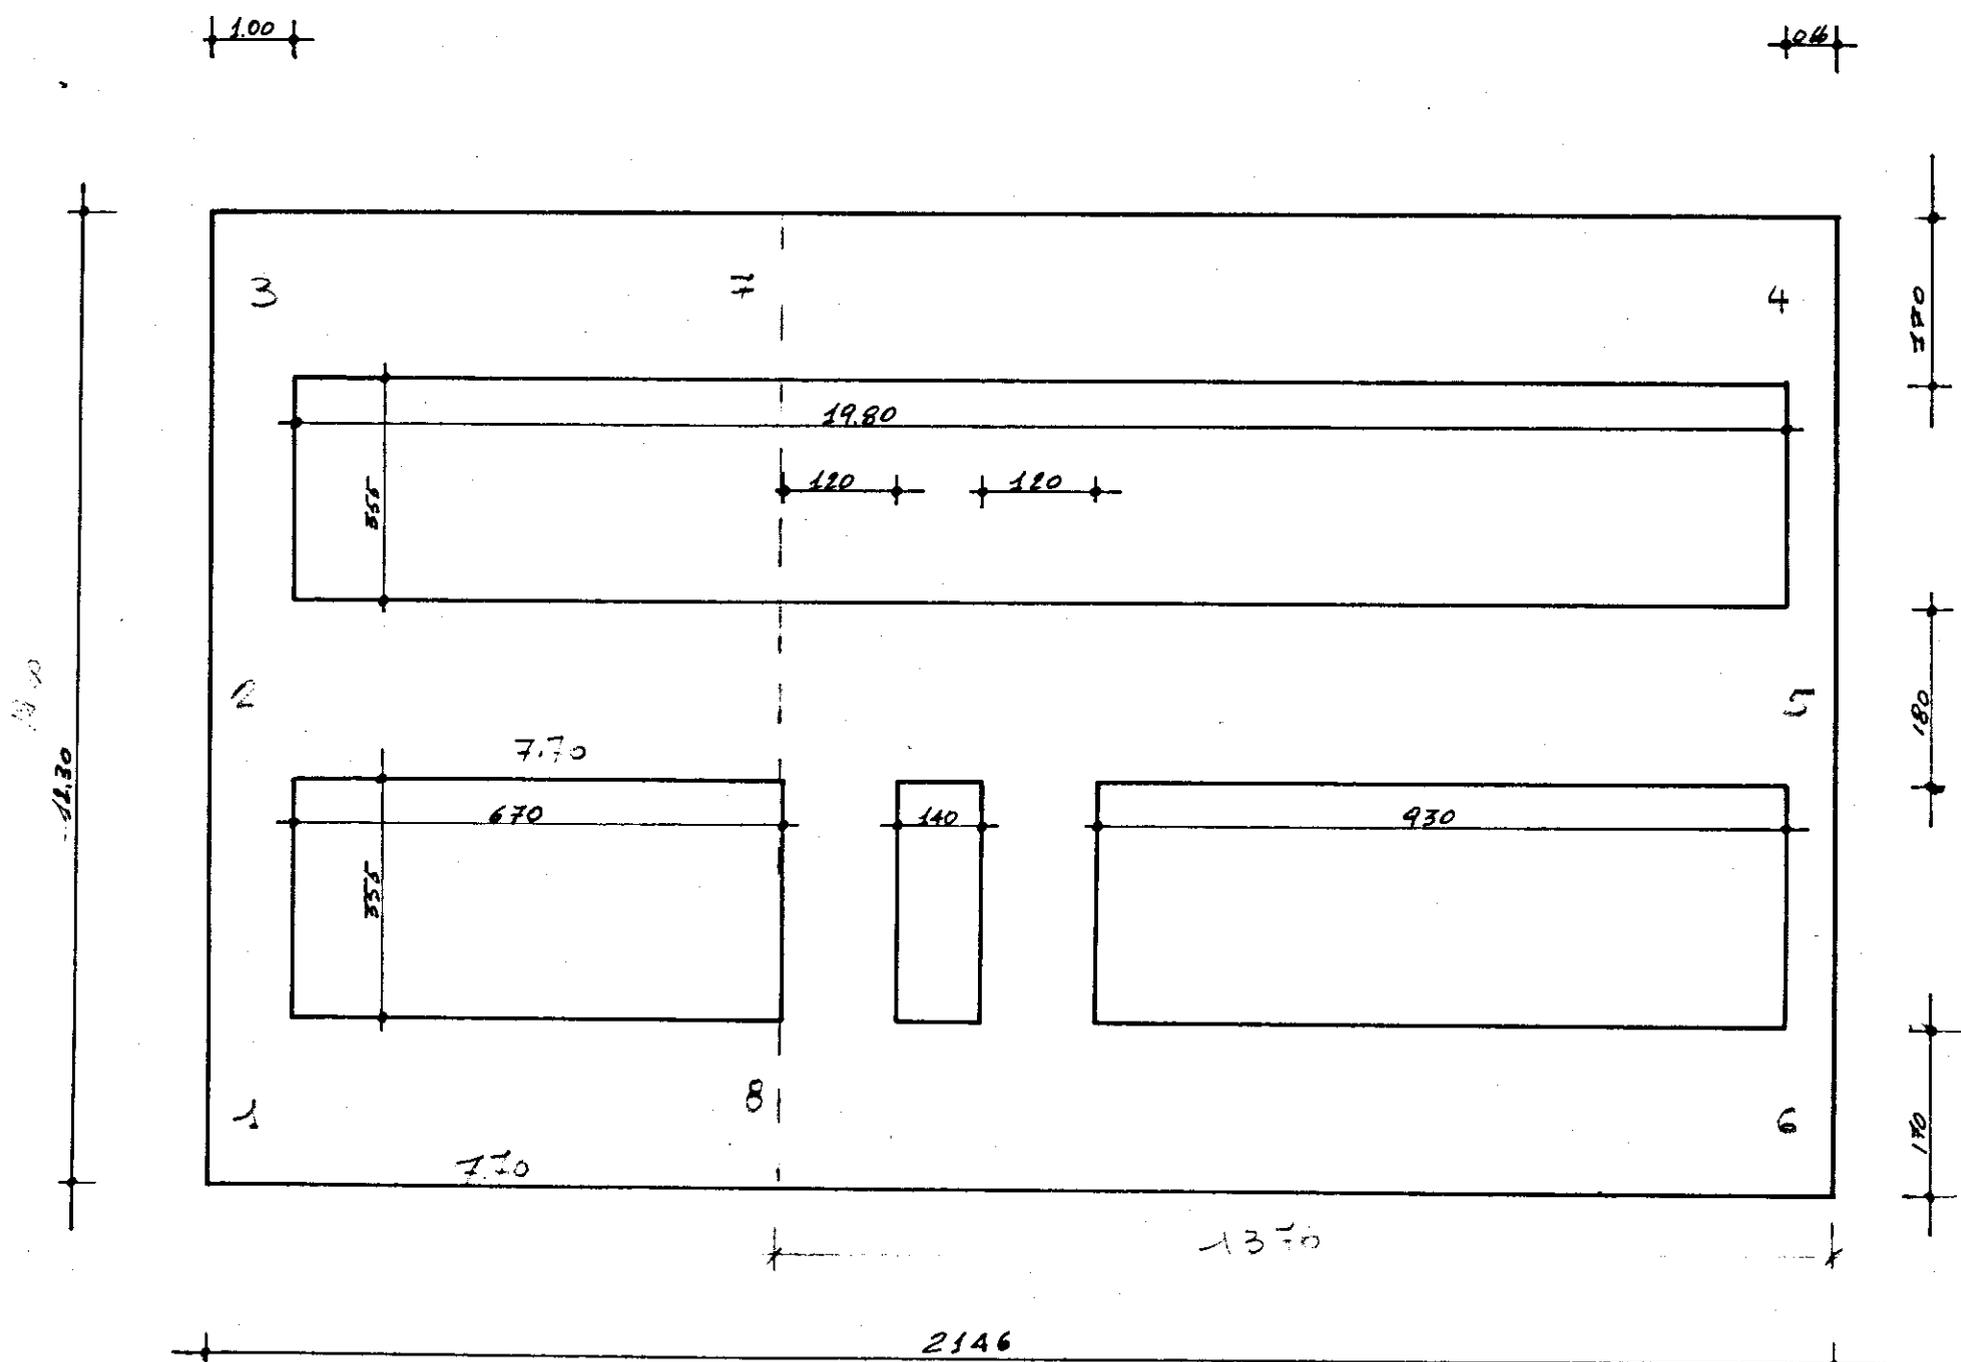

*Super*