


Calcestruzzo R 250
Acciaio Aq 42

SOLAIO
H=25

Jan. 4 - 1917

ARMATURA ZONA RIBASSATA $H=16$

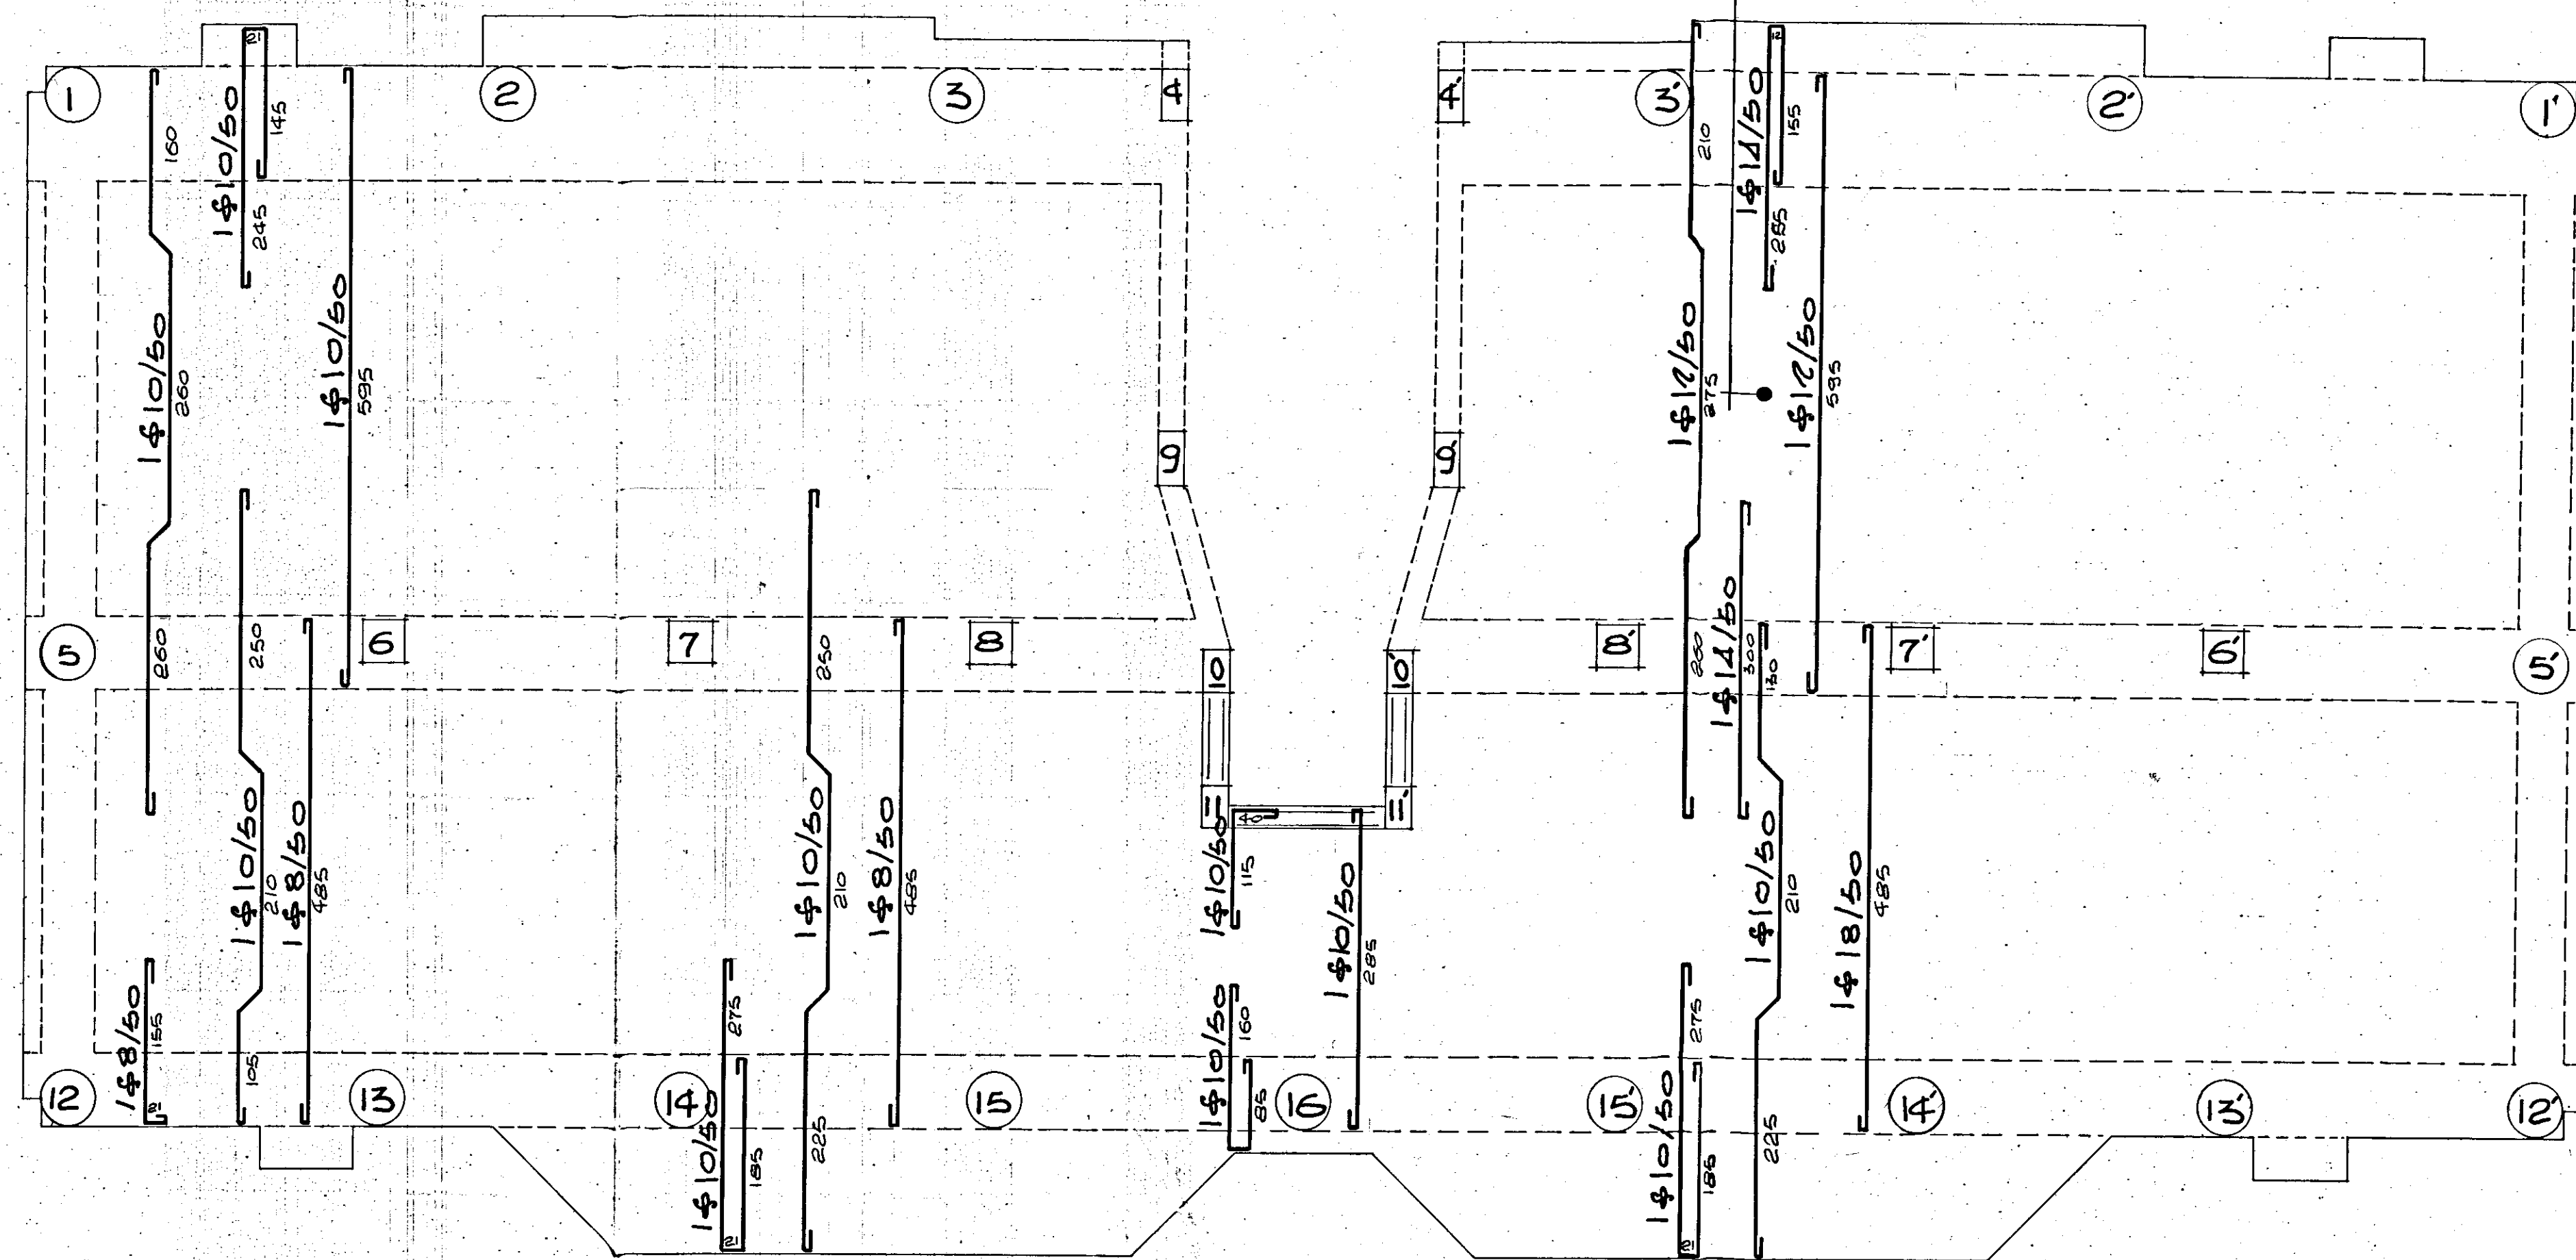

GESTIONE CASE LAVORATORI

(LEGGE 14.2.1963 N° 60) INTERVENTO N° 1/AZ

QUARTIERE "S. ELIA", BRINDISI
Edilizia Sovvenzionata

EDIFICIO TIPO C

ARMATURA SOLAIO PIANO TIPO

STAZIONE APPALTANTE

I. A. C. P.

data aggiornament
5.VI.68

[illegible]

10018

controllo

Dr. Ing. Francesco D'ALONZO

EDILIZIA.

Dr. Ing. E. A.

ROMANAZZI STRUTTURE

Mr Ing Gusto:

FALIVA	IMPIANTI
--------	----------

Dr Ing Albo

MALDARI PROGRAMM

Y A C P

DIREZIONE LAVORI