



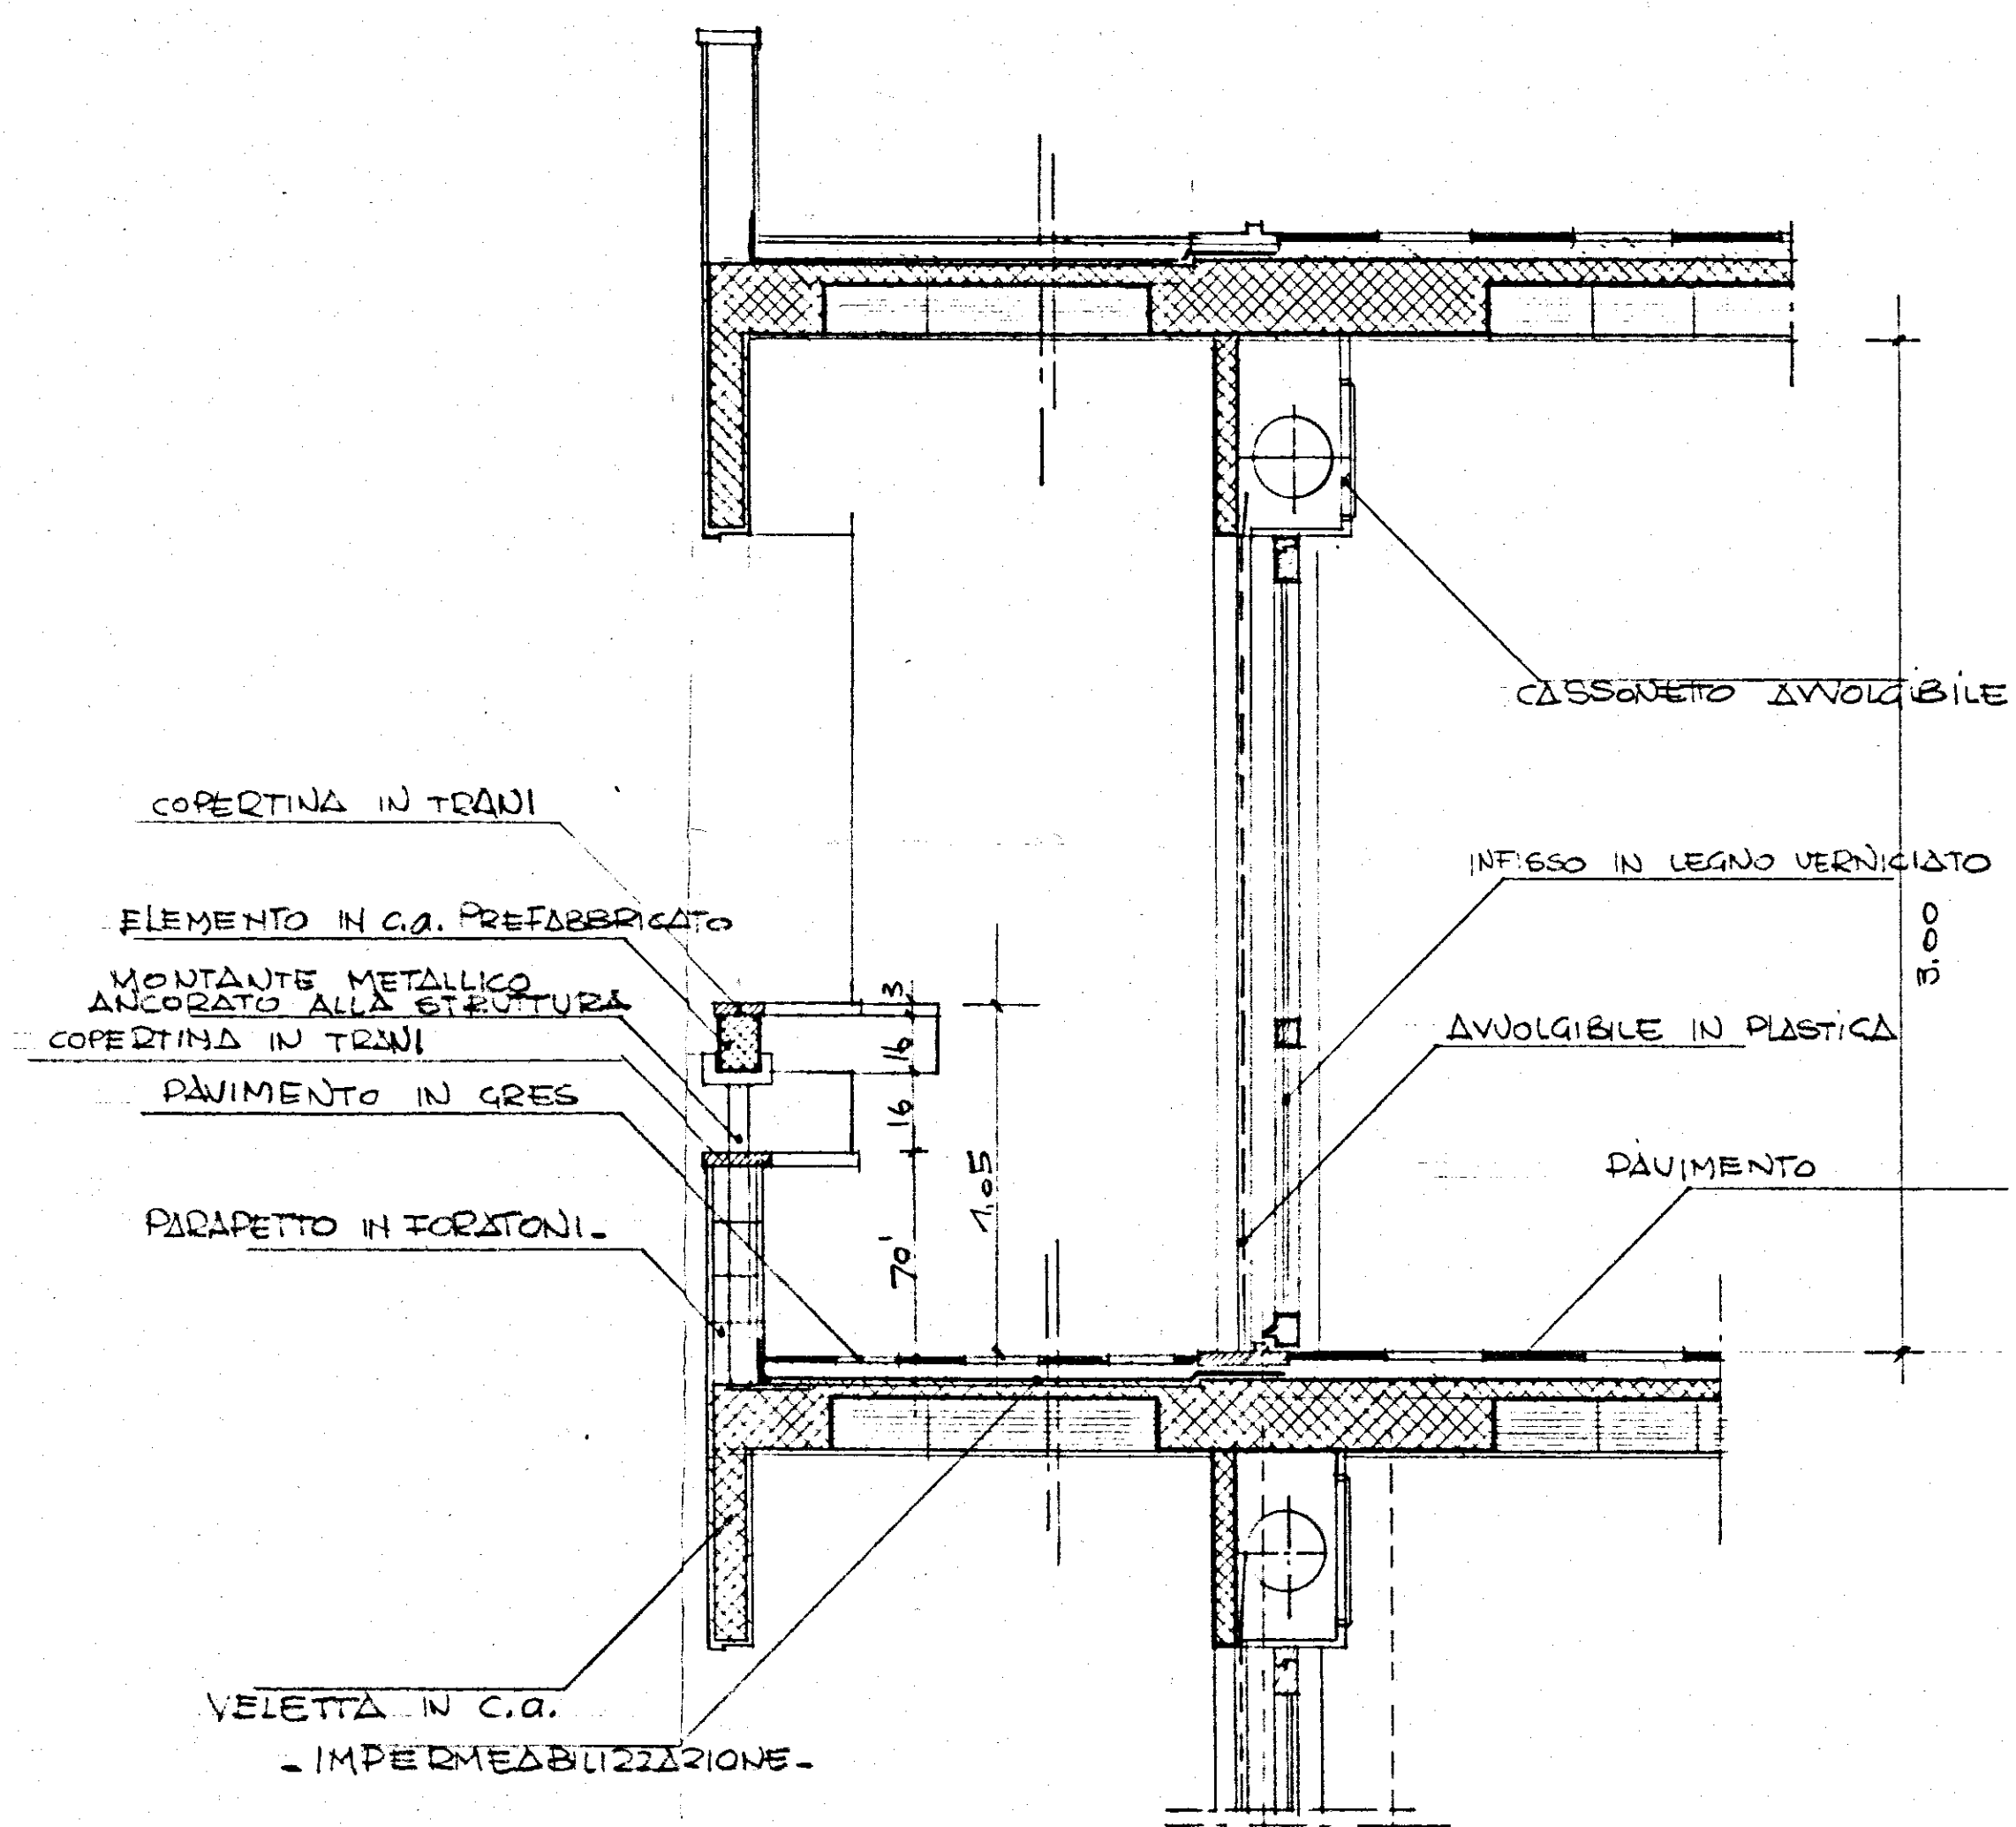

DETTAGLIO SEZIONE BALCONI RAPP. 1:20 -

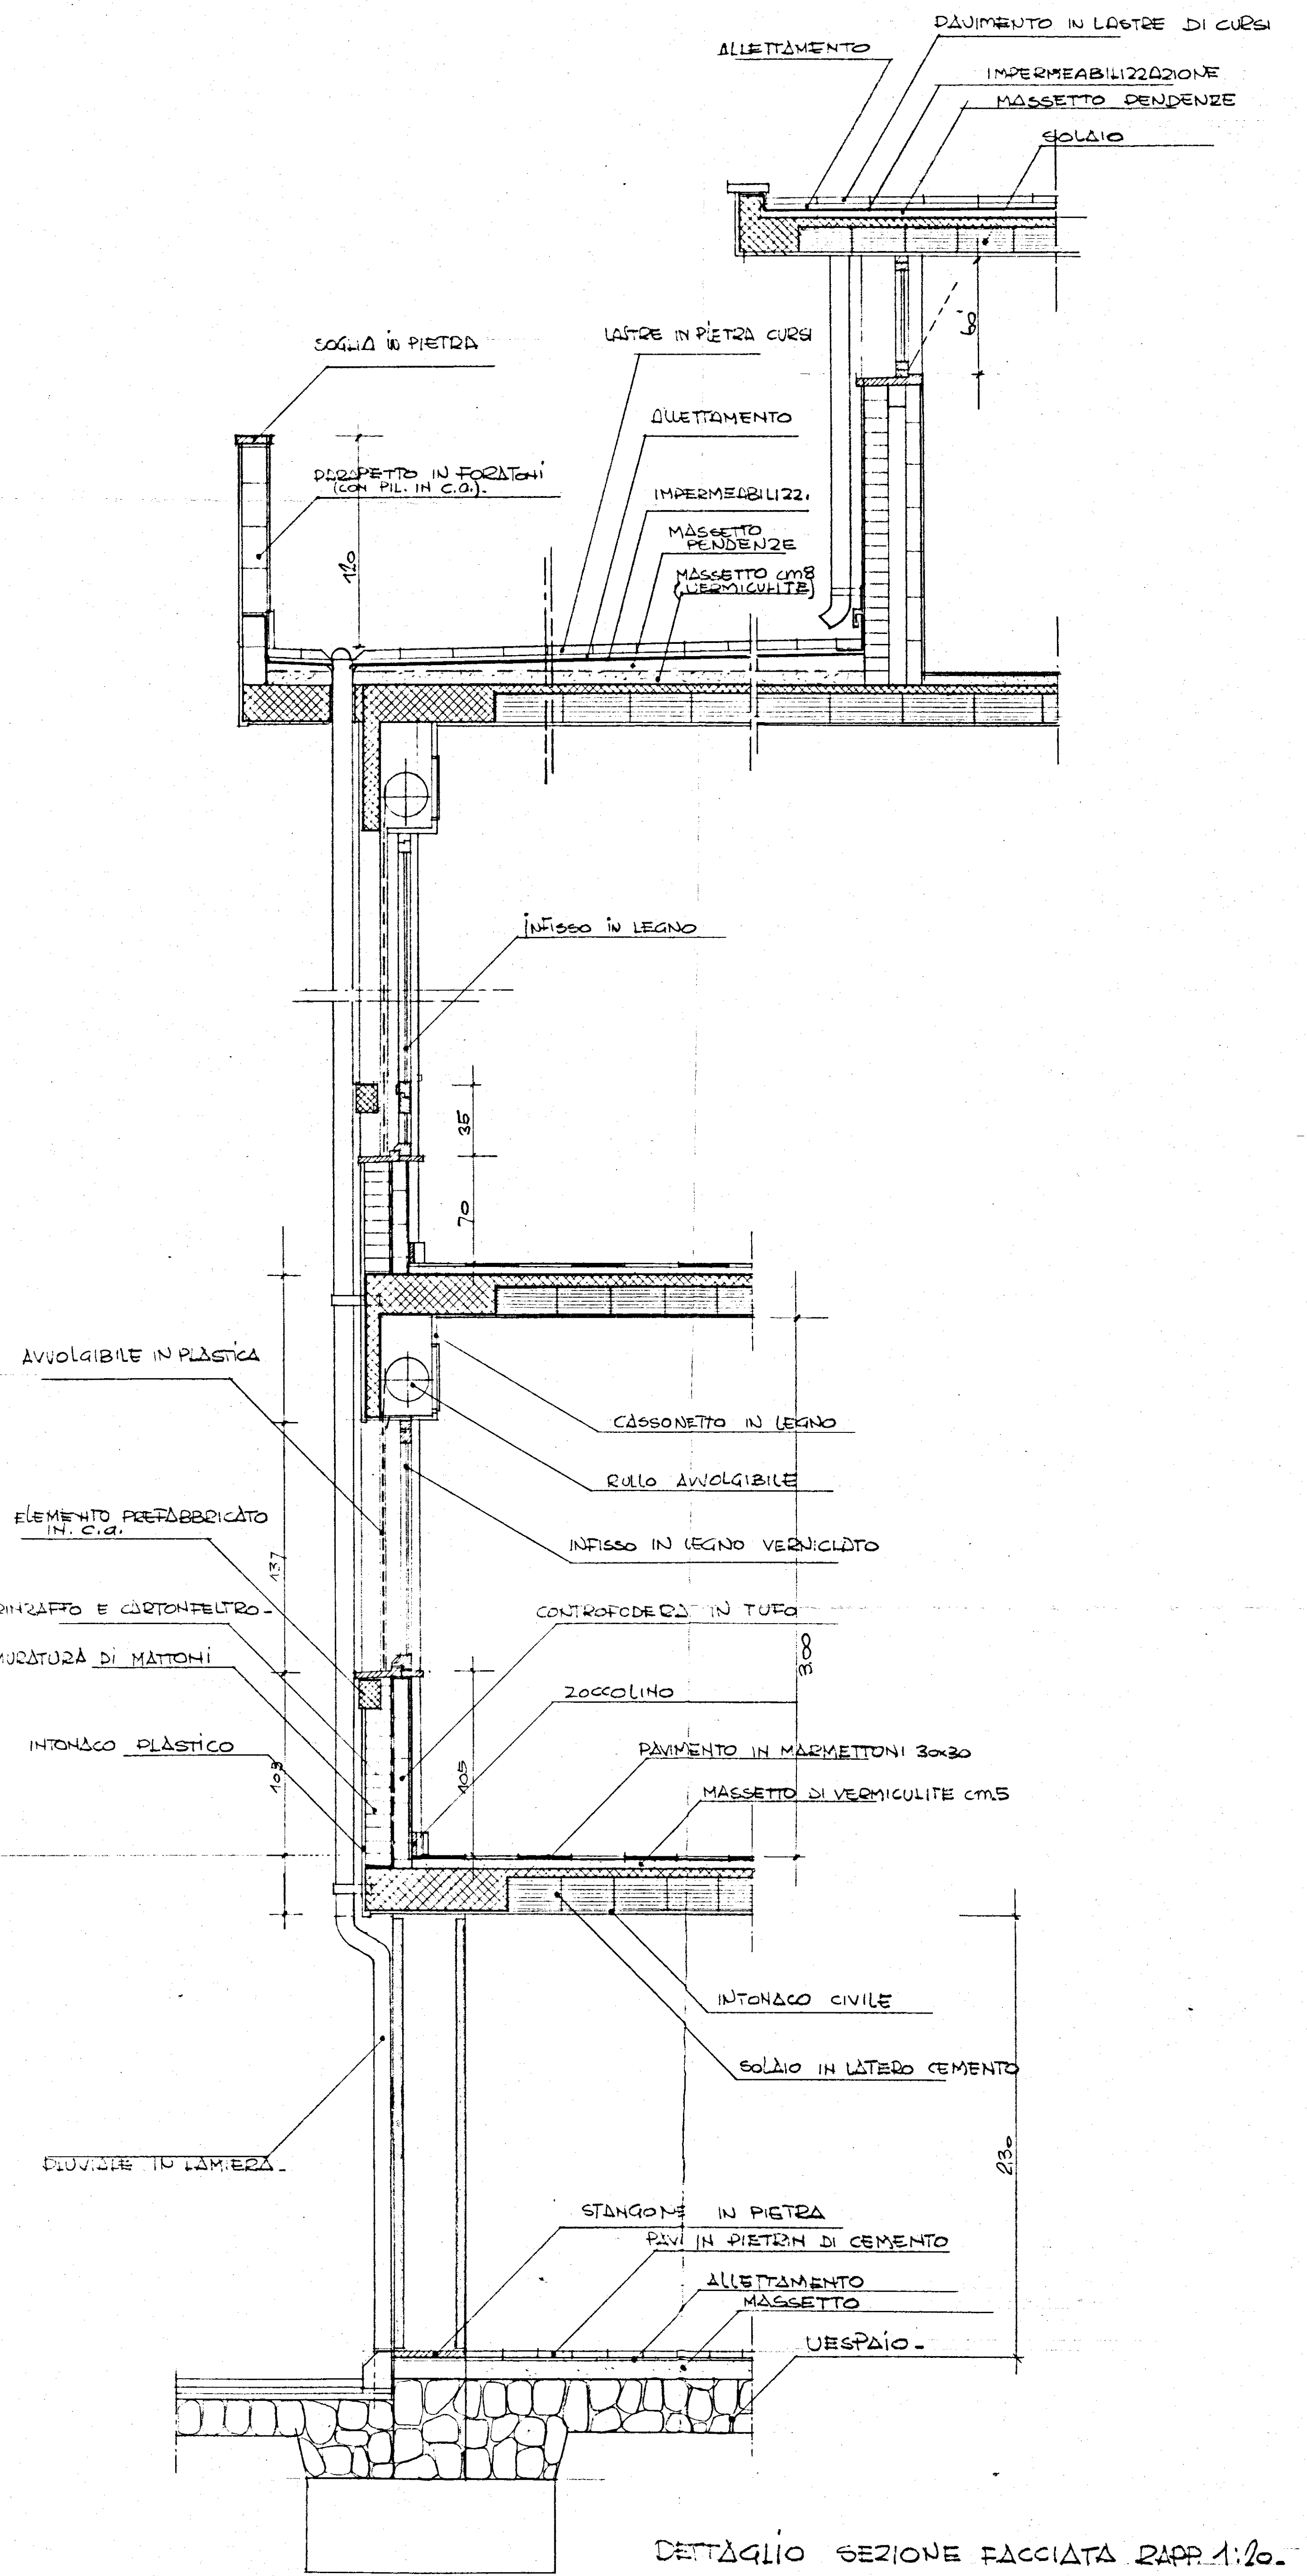

DETTAGLIO SEZIONE FACCIATA RAPP. 1:20 -

GESTIONE CASE LAVORATORI (C legge 14-2-1963)			Intervento N° 1312		stazione appaltante I. A. C. P.		
QUARTIERE S. ELIA BRINDISI					data 1969		13
					sig. 1969		
PROGETTO ESECUTIVO - LOTTO "A ₁ " - FABBRICAZIONE PARTICOLARI SEZIONI NEI PUNTI TIPICI RAPP. 1:20					archivio		
EDILIZIA	Ing. Angelini	STRUTTURE-C	Ing. F. Pira	note			
EDILIZIA	Ing. M. Bolognese	IMPIANTI	Ing. P. Fabretti				
EDILIZIA	Ing. Lenzi	PROGRAMMAZ.	Ing. A. Maldari				
EDILIZIA	Ing. Perrelli	PROGRAMMAZ.	Ing. L. Pini				
EDILIZIA	Ing. L. Pini	PROGRAMMAZ.	Ing. E. Romanazzi				
EDILIZIA	Ing. F. Pignatelli	COORDINATORE	Ing. A. Maldari				
EDILIZIA	Ing. G. Pini	DIREZIONE LL.	I. A. C. P.	controllo		visto	
STRUTTURE-C	Ing. F. Dalen						