


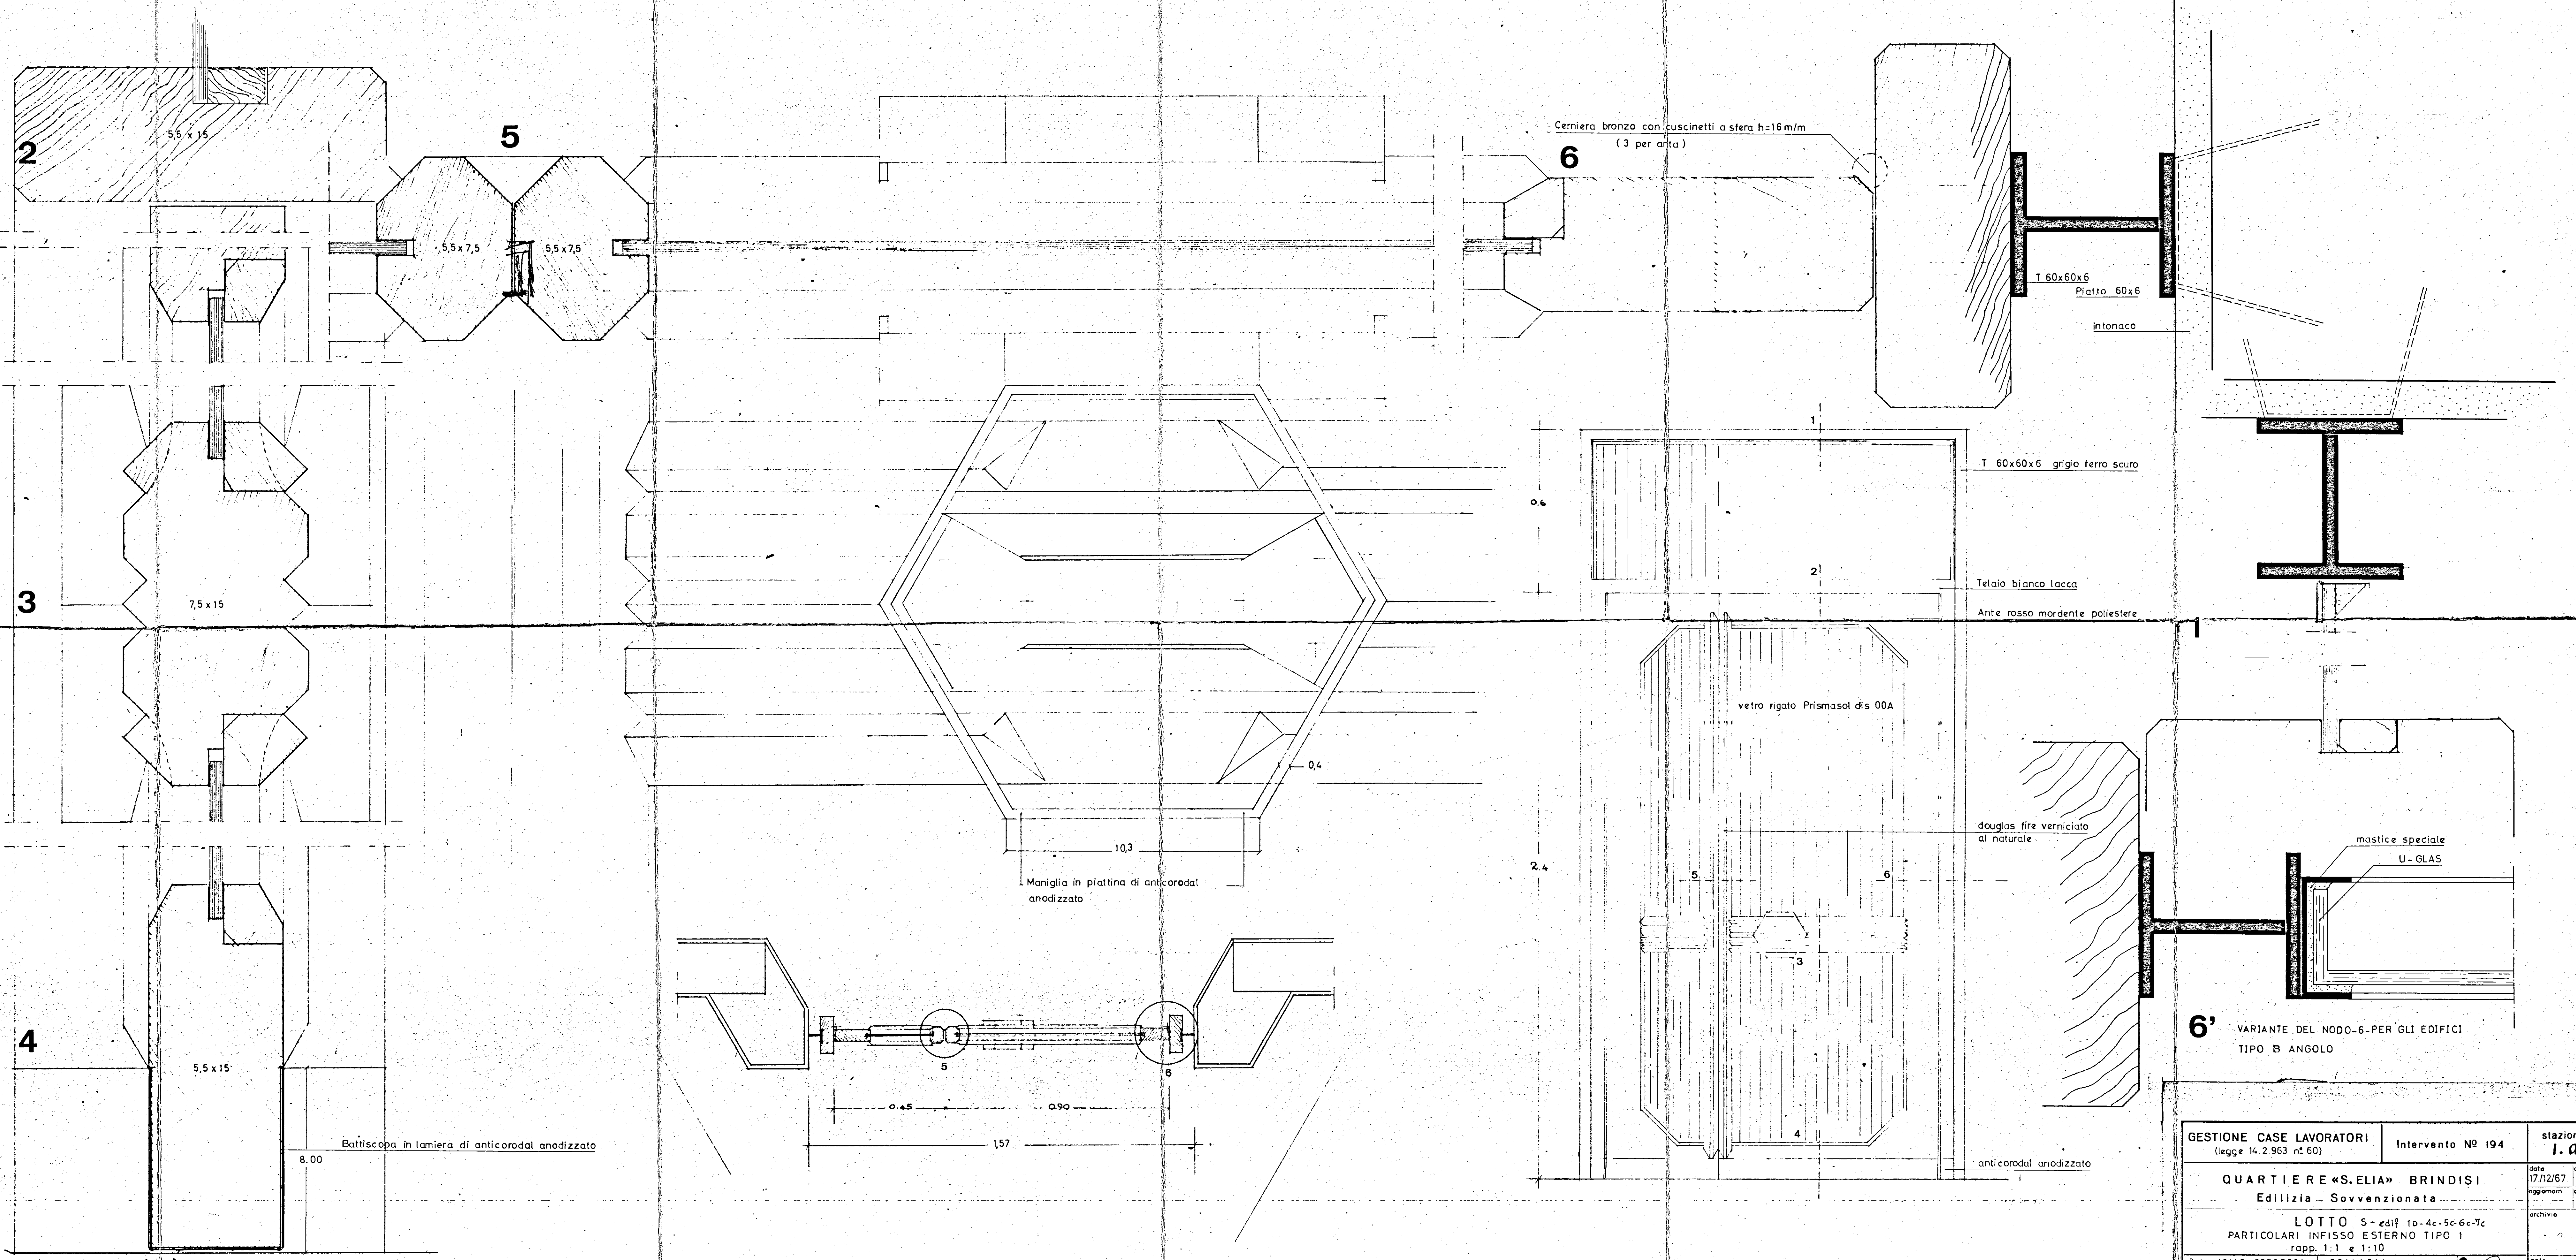

GESTIONE CASE LAVORATORI (legge 14.2.963 n. 60)		Intervento N. 194		stazione appaltante: I. A. C. P.	
QUARTIERE «S. ELIA» BRINDISI Edilizia Sovvenzionata				data 17/12/67	28
				aggiornam.	
LOTTO 5 - edif. 1D - 4c-5c-6c-7c PARTICOLARI INFISSO ESTERNO TIPO I rapp. 1:1 e 1:10				archivio	
Dr. Ing. ITALO PERRETTI	EDILIZIA			note	
Dr. Arch. FORTUNATO PIGNATELLI	EDILIZIA - coordinatore				
Dr. Ing. CORRADO TRAVAGLINI	EDILIZIA				
Dr. Ing. FRANCESCO D'ALONZO	STRUTTURE				
Dr. Ing. N. VIVARELLI SCARASCIA	IMPIANTI				
Dr. Ing. LEONARDO POTI	PROGRAMMAZIONE				
A. C. P.		DIREZIONE LAVORI		controllo	visto