

INA CASA -
COMMITTEE

Casa per lavoratori in Brindisi - Quartierino Commenda Ovest. - Cantiere 11151 -

B₁


FONDAMENTI
Scala: 1:100

DIRETTORE DEI LAVORI
G. M. M.

L'IMPRESA

48.60

9.50
9.15
9.30

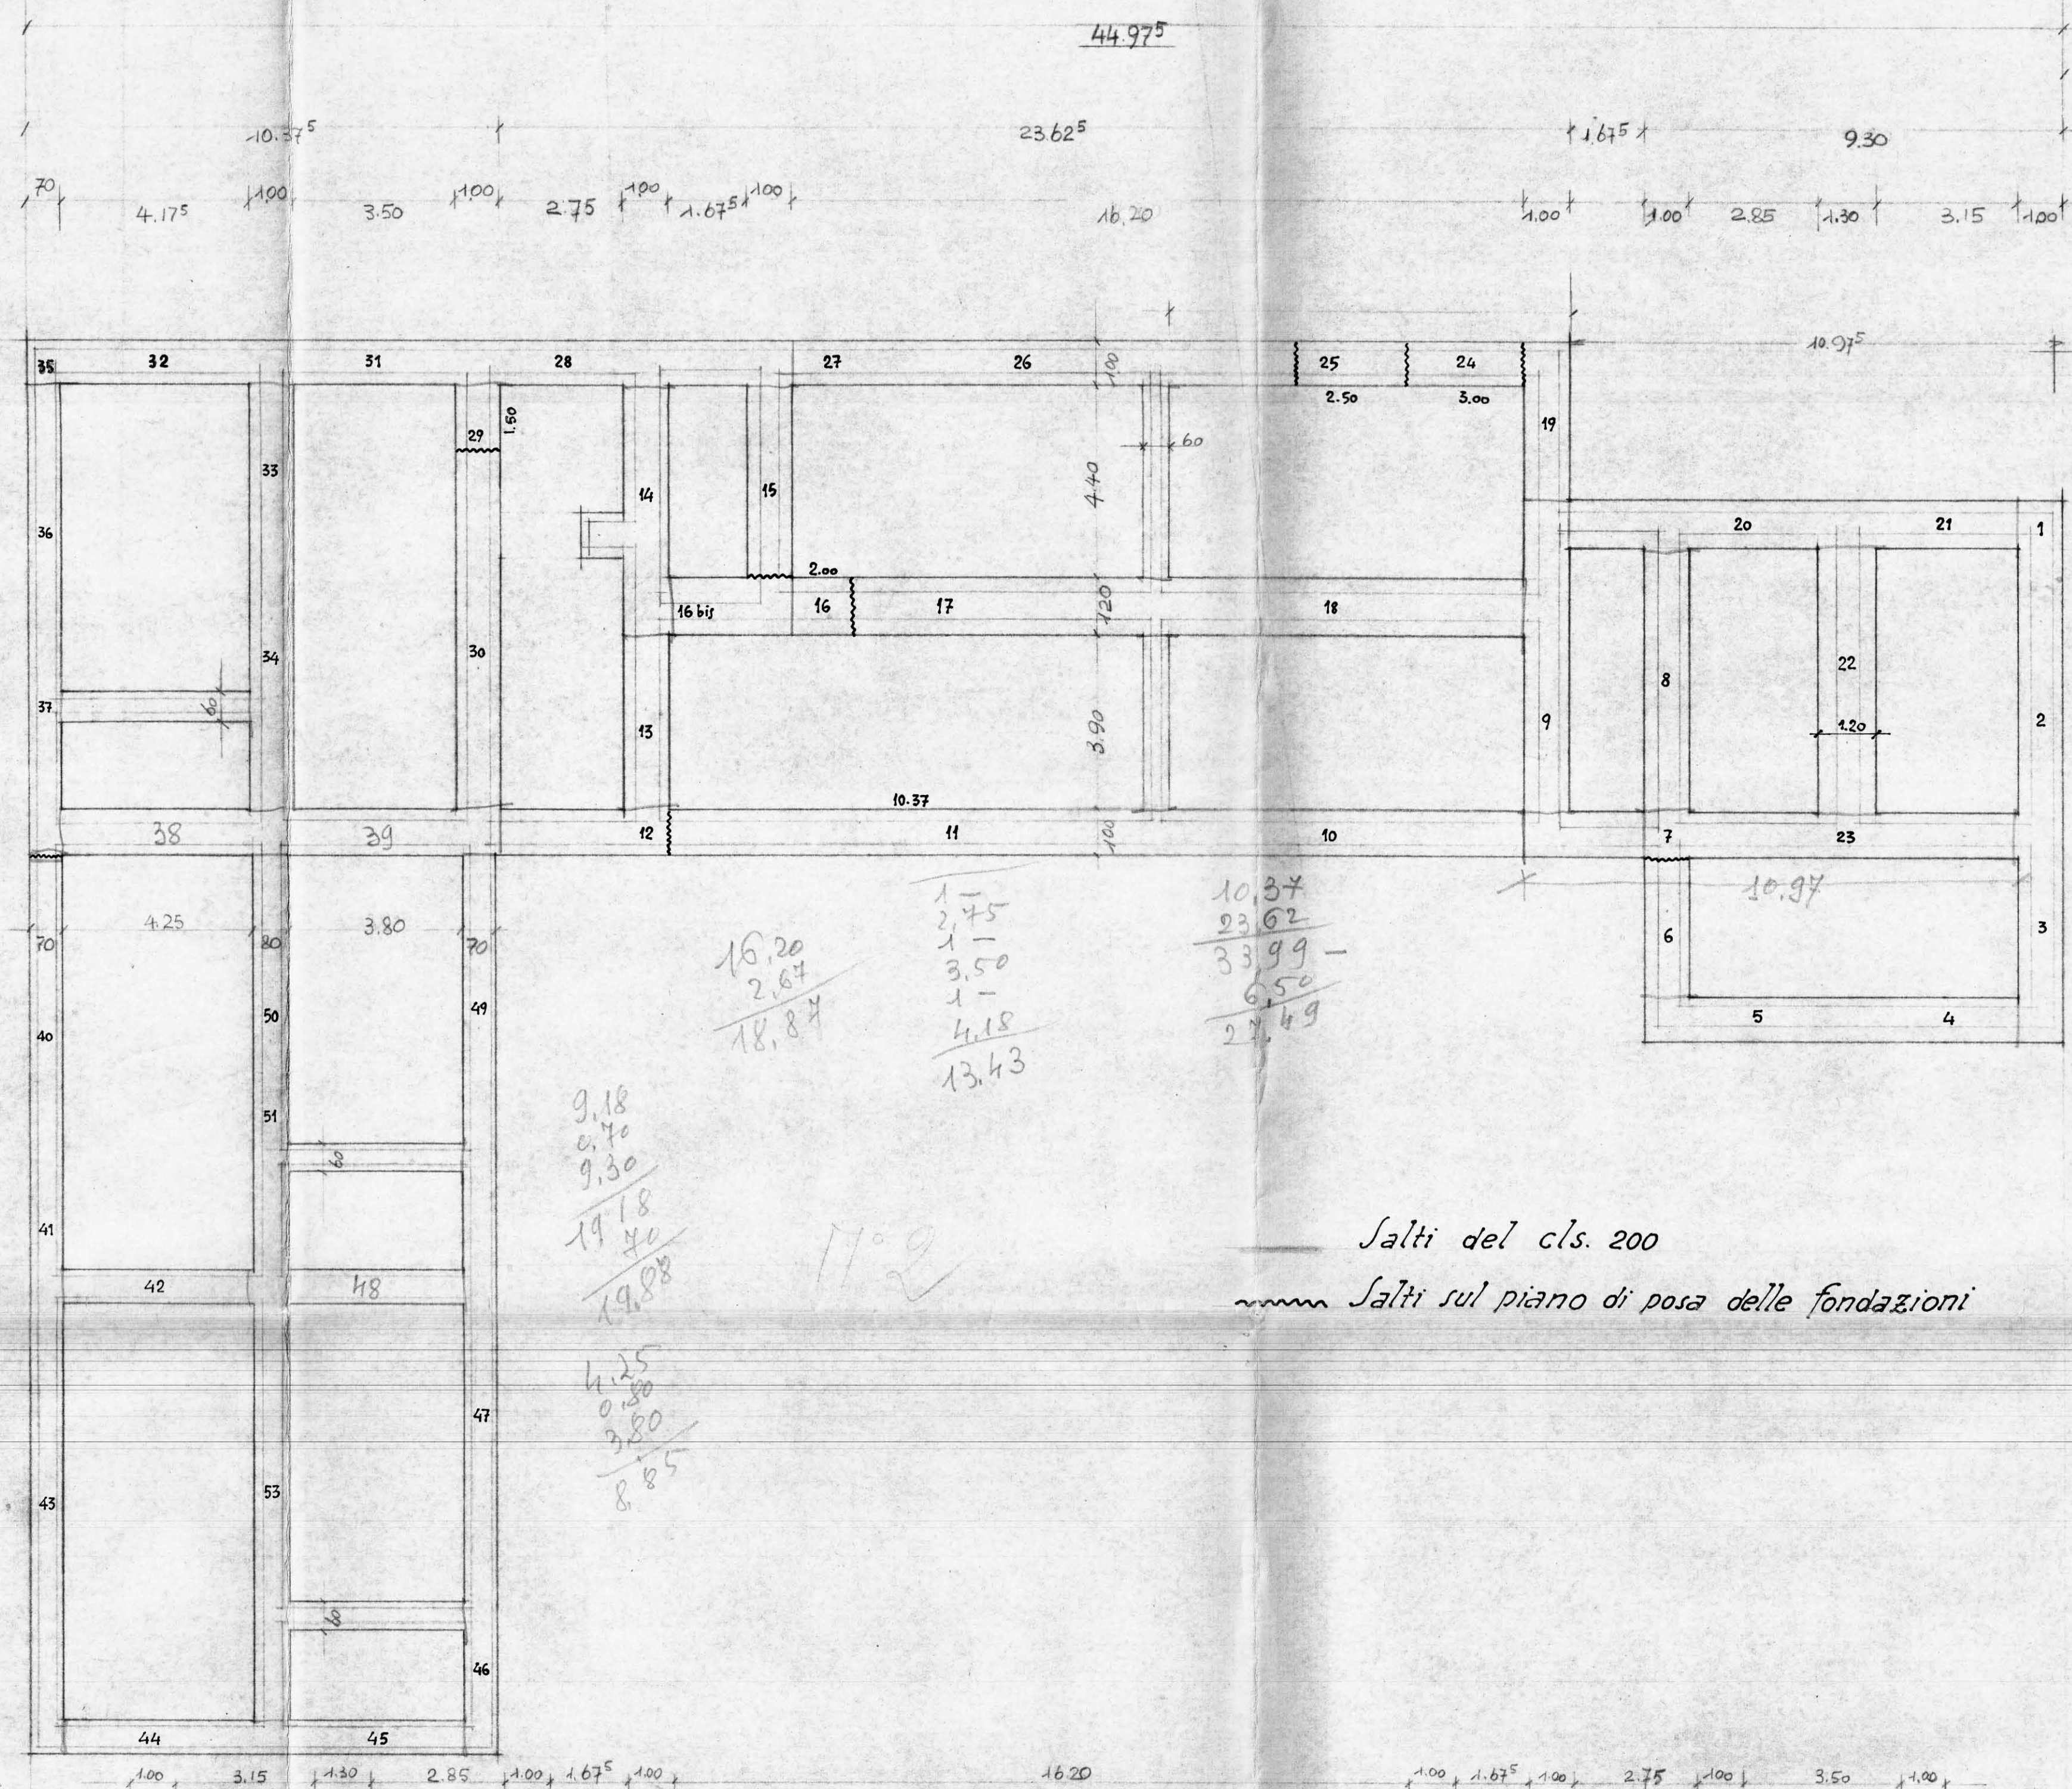


Salti del cls. 200

Salti sul piano di posa delle fondazioni

Stato Arch. 100, No. 14
Arch. 100, No. 14
Arch. 100, No. 14

Sf3

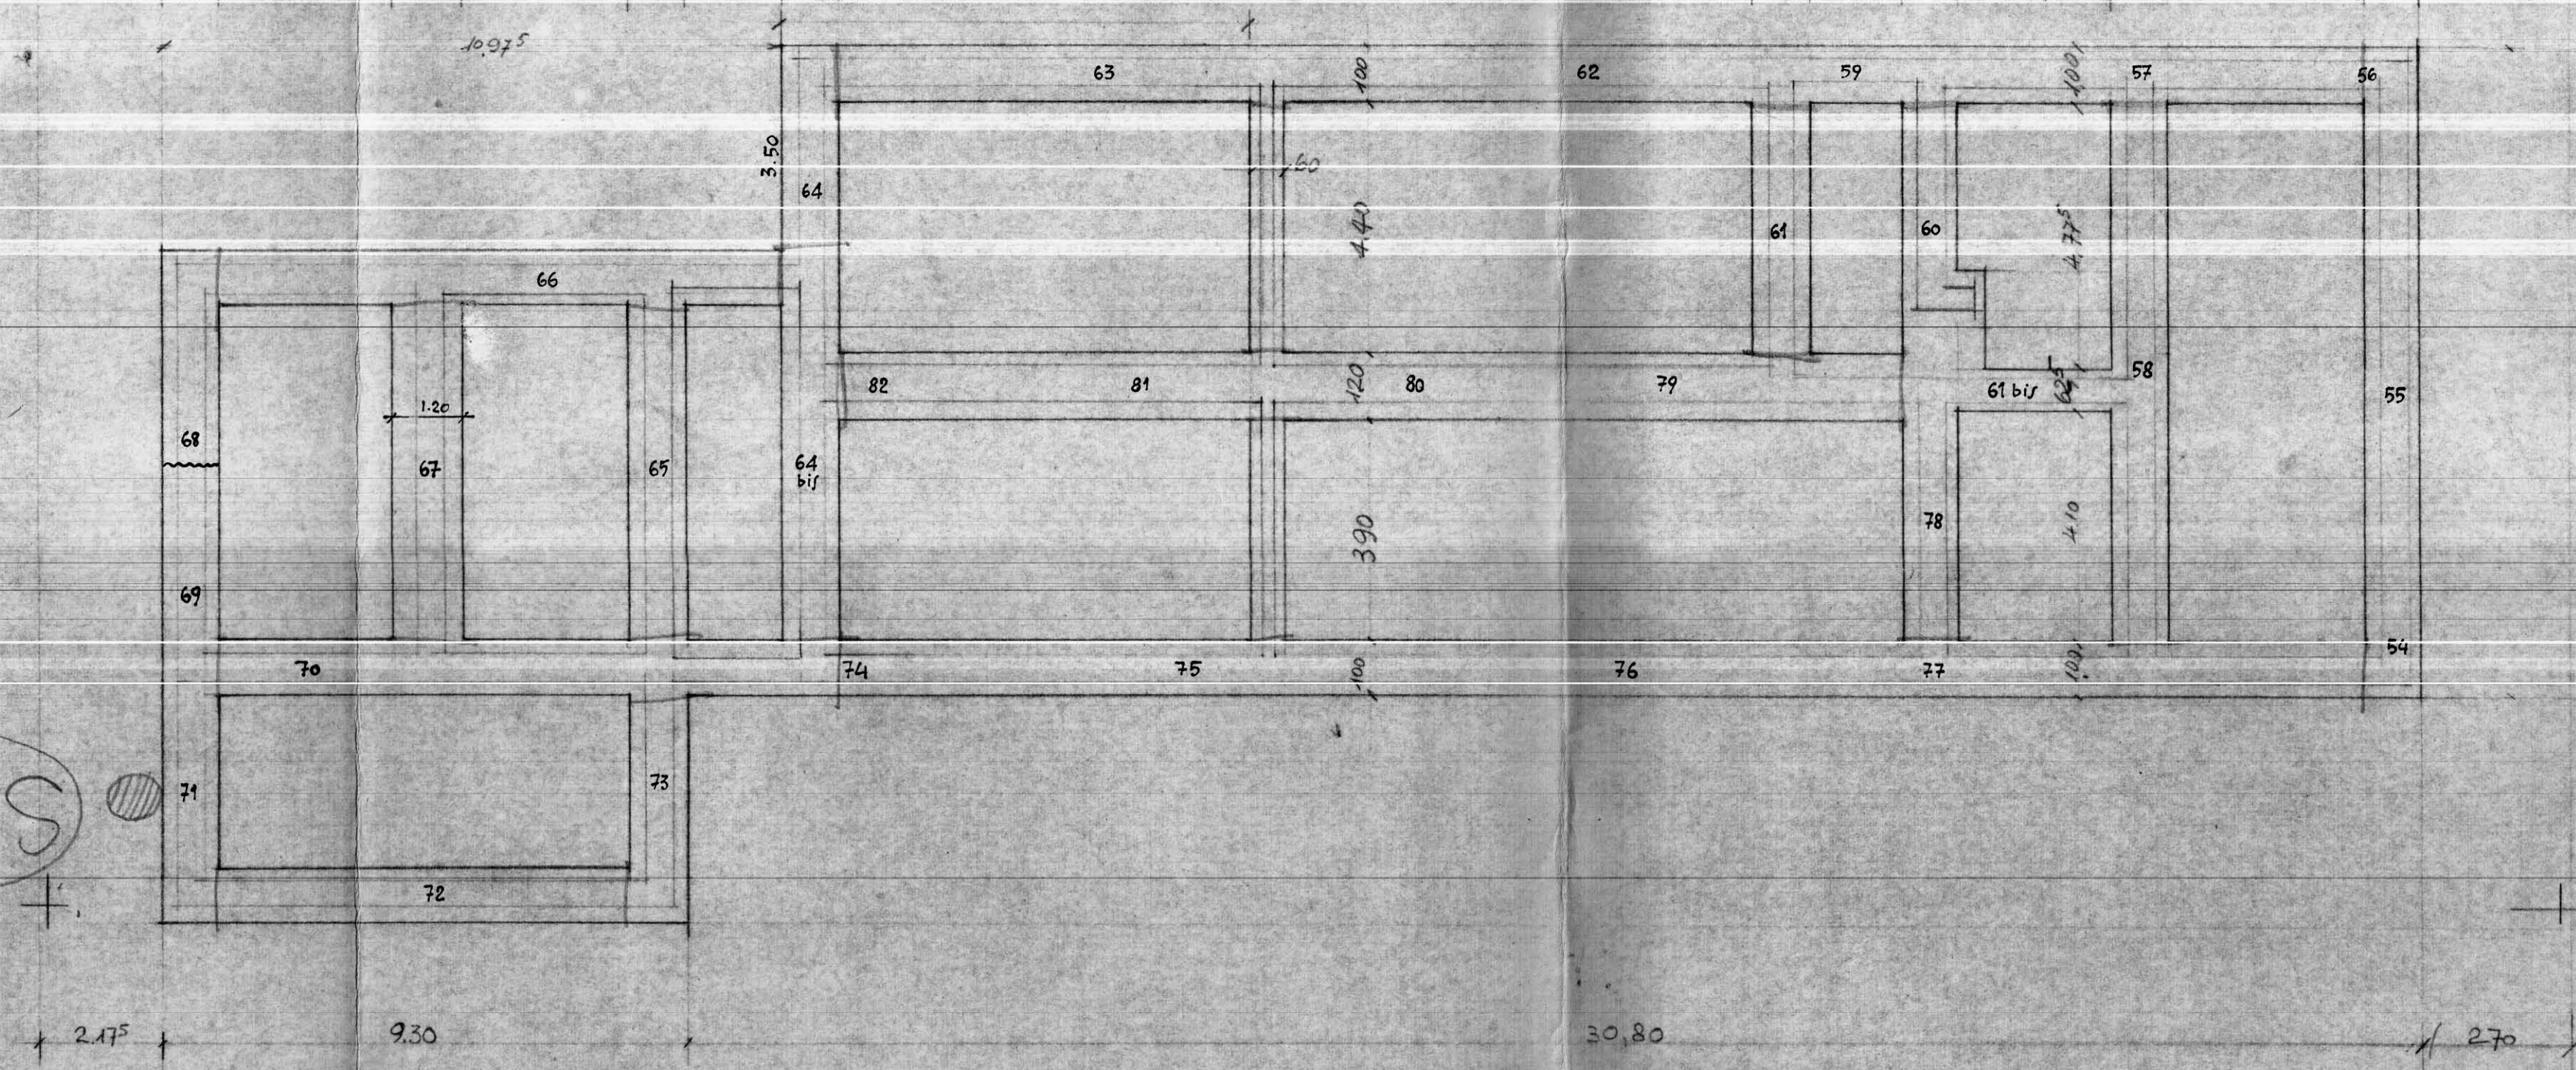

1-
2.85
1.20
3.15
2.0

3.55
12.00
3.00
17.60

4.00
11.50