

INCIS SERVIZIO TECNICO
UFFICIO STUDI E PROGETTI
SEZIONE ARCHITETTURA

LEGE 422/1960 DESTINAZIONE G.I.
 CITTÀ BRINDISI
 UBICAZIONE QUARTIERE S. ELIA
 LOTTO LOCAZIONE - RISCATTO
 EDIFICIO C D - AB

PLANIMETRIA RAPP. 1:200


Allegato 4
 COPIA

- 5 MAG. 1972

Al sensi dell'art. 1 del R.D.L. 25-10-1924 n. 1544 e dell'art. 2 ultimo comma del R. D. 20-11-1924 n. 1945 l'INCIS è esente da ogni imposta, dalla tassa e dagli altri oneri previsti dalla Legge generale e speciali, purché si eretto da bollo a norma dell'art. 60 della Tabella-Allegato B) D.P. 25-6-1953 n. 402.

Al sensi dell'art. 6 comma 7 del D.P.R. n. 821 del 31-3-1951 il contributo per la Camera di Commercio per gli ingegneri ed architetti è esente dall'art. 24 della Legge n. 112 del 4-3-1948, purché sia versato dall'ingegnere o architetto all'atto della firma del relativo contratto di appalto.

Ri sensi dell'art. 12 sub. a della Legge 5-3-65 n. 396 e dell'art. 16 del Testo Unico per l'Edilizia Regionale ed Economica approvato con R.D. 28-4-73 n. 1165 l'INCIS è esente dall'imposta sul trasferimento di valore delle aree fabbricabili.

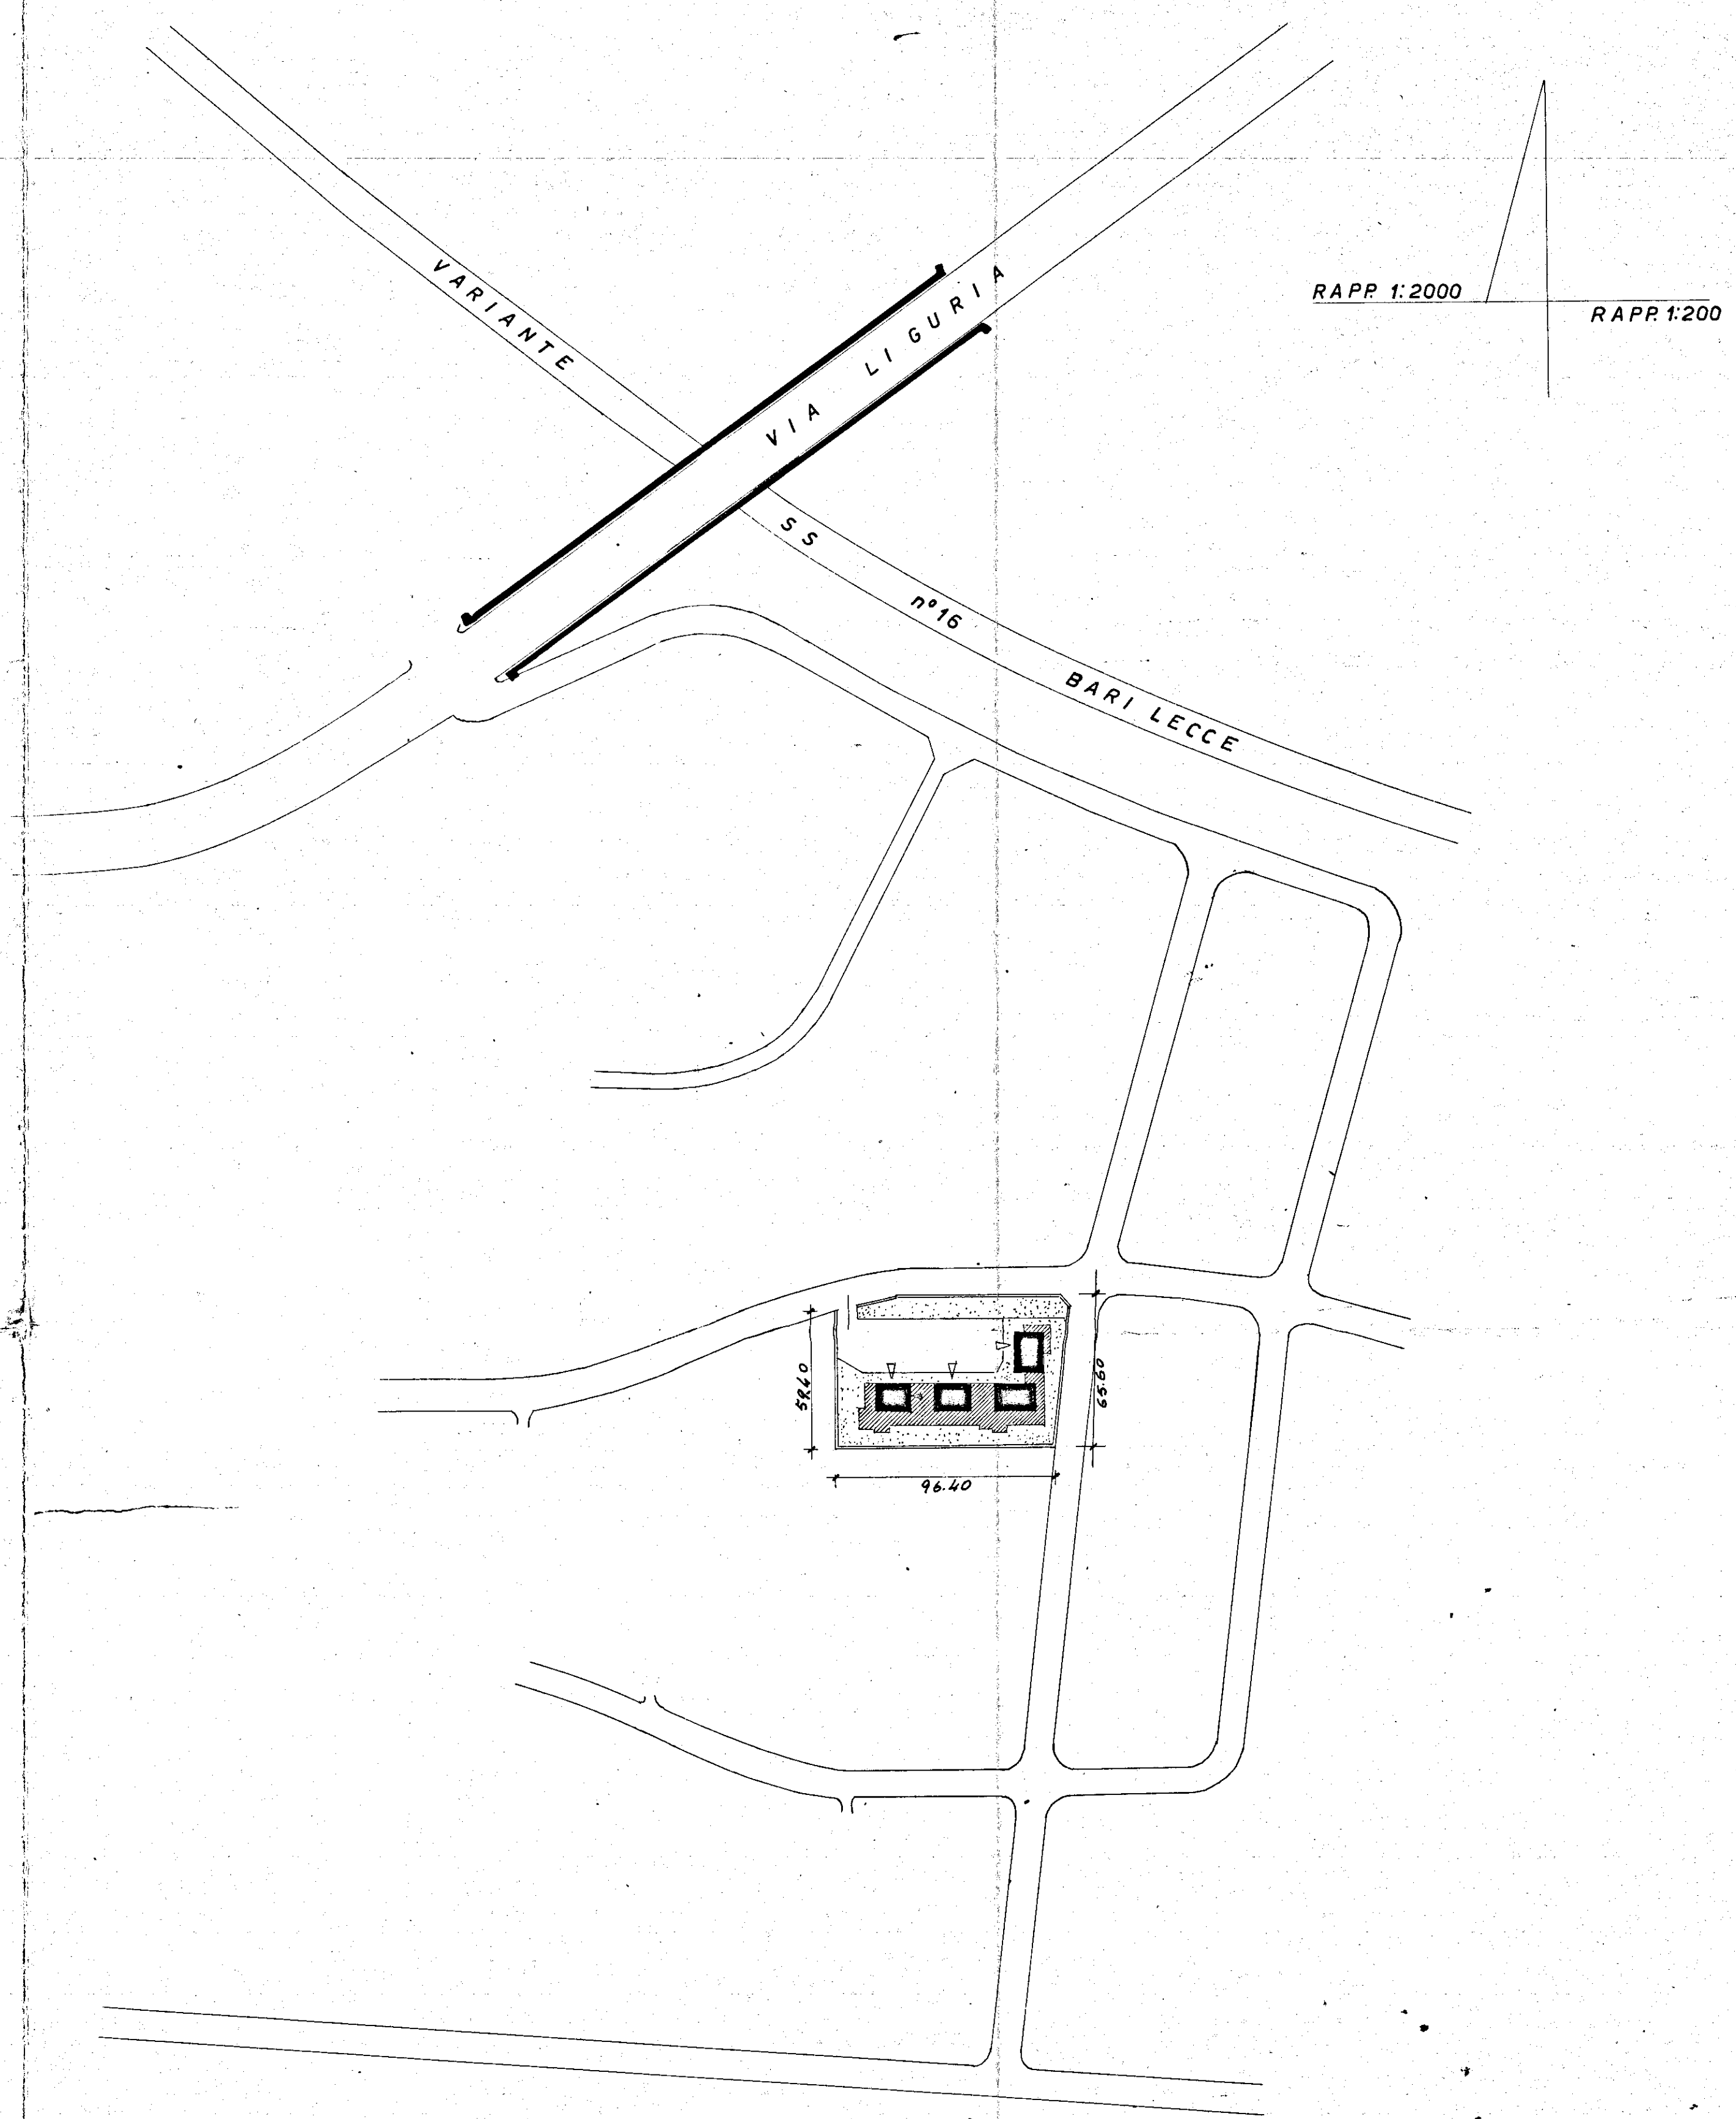


FABBRICATI A e B IN PROPRIETÀ N° 14 ALLOGGI
 PIANI TIPO H = 10,10 SUPERFICIE COPERTA mq. 181,67 CUBATURA mc. 3.659,72
 VOLUMI ABITABILI A QUOTA 0,50 H = 3,30 " " " 225,05 " " 742,66
 VOLUME ALLOGGIO PORTIERE H = 3,30 " " " 77,40 " " 255,42
 TOTALE MC. 4.667,80

SUPERFICIE NECESSARIA PARCHEGGIO (P1) 1/20 4.667,80 = mq. 233,00
 SUPERFICIE PARCHEGGIO IN PROGETTO 418,00

FABBRICATI C e D IN LOCAZIONE N° 15 ALLOGGI
 PIANI TIPO H = 10,10 SUPERFICIE COPERTA mq. (221,26 x 2) CUBATURA mc. 4.469,45
 VOLUMI ABITABILI A QUOTA 0,50 H = 3,30 " " " 106,20 + 88,82 " " 643,56
 TOTALE MC. 5.113,01

SUPERFICIE NECESSARIA PARCHEGGIO (P2) 1/20 5.113,01 = mq. 255,65
 SUPERFICIE PARCHEGGIO IN PROGETTO 385,00

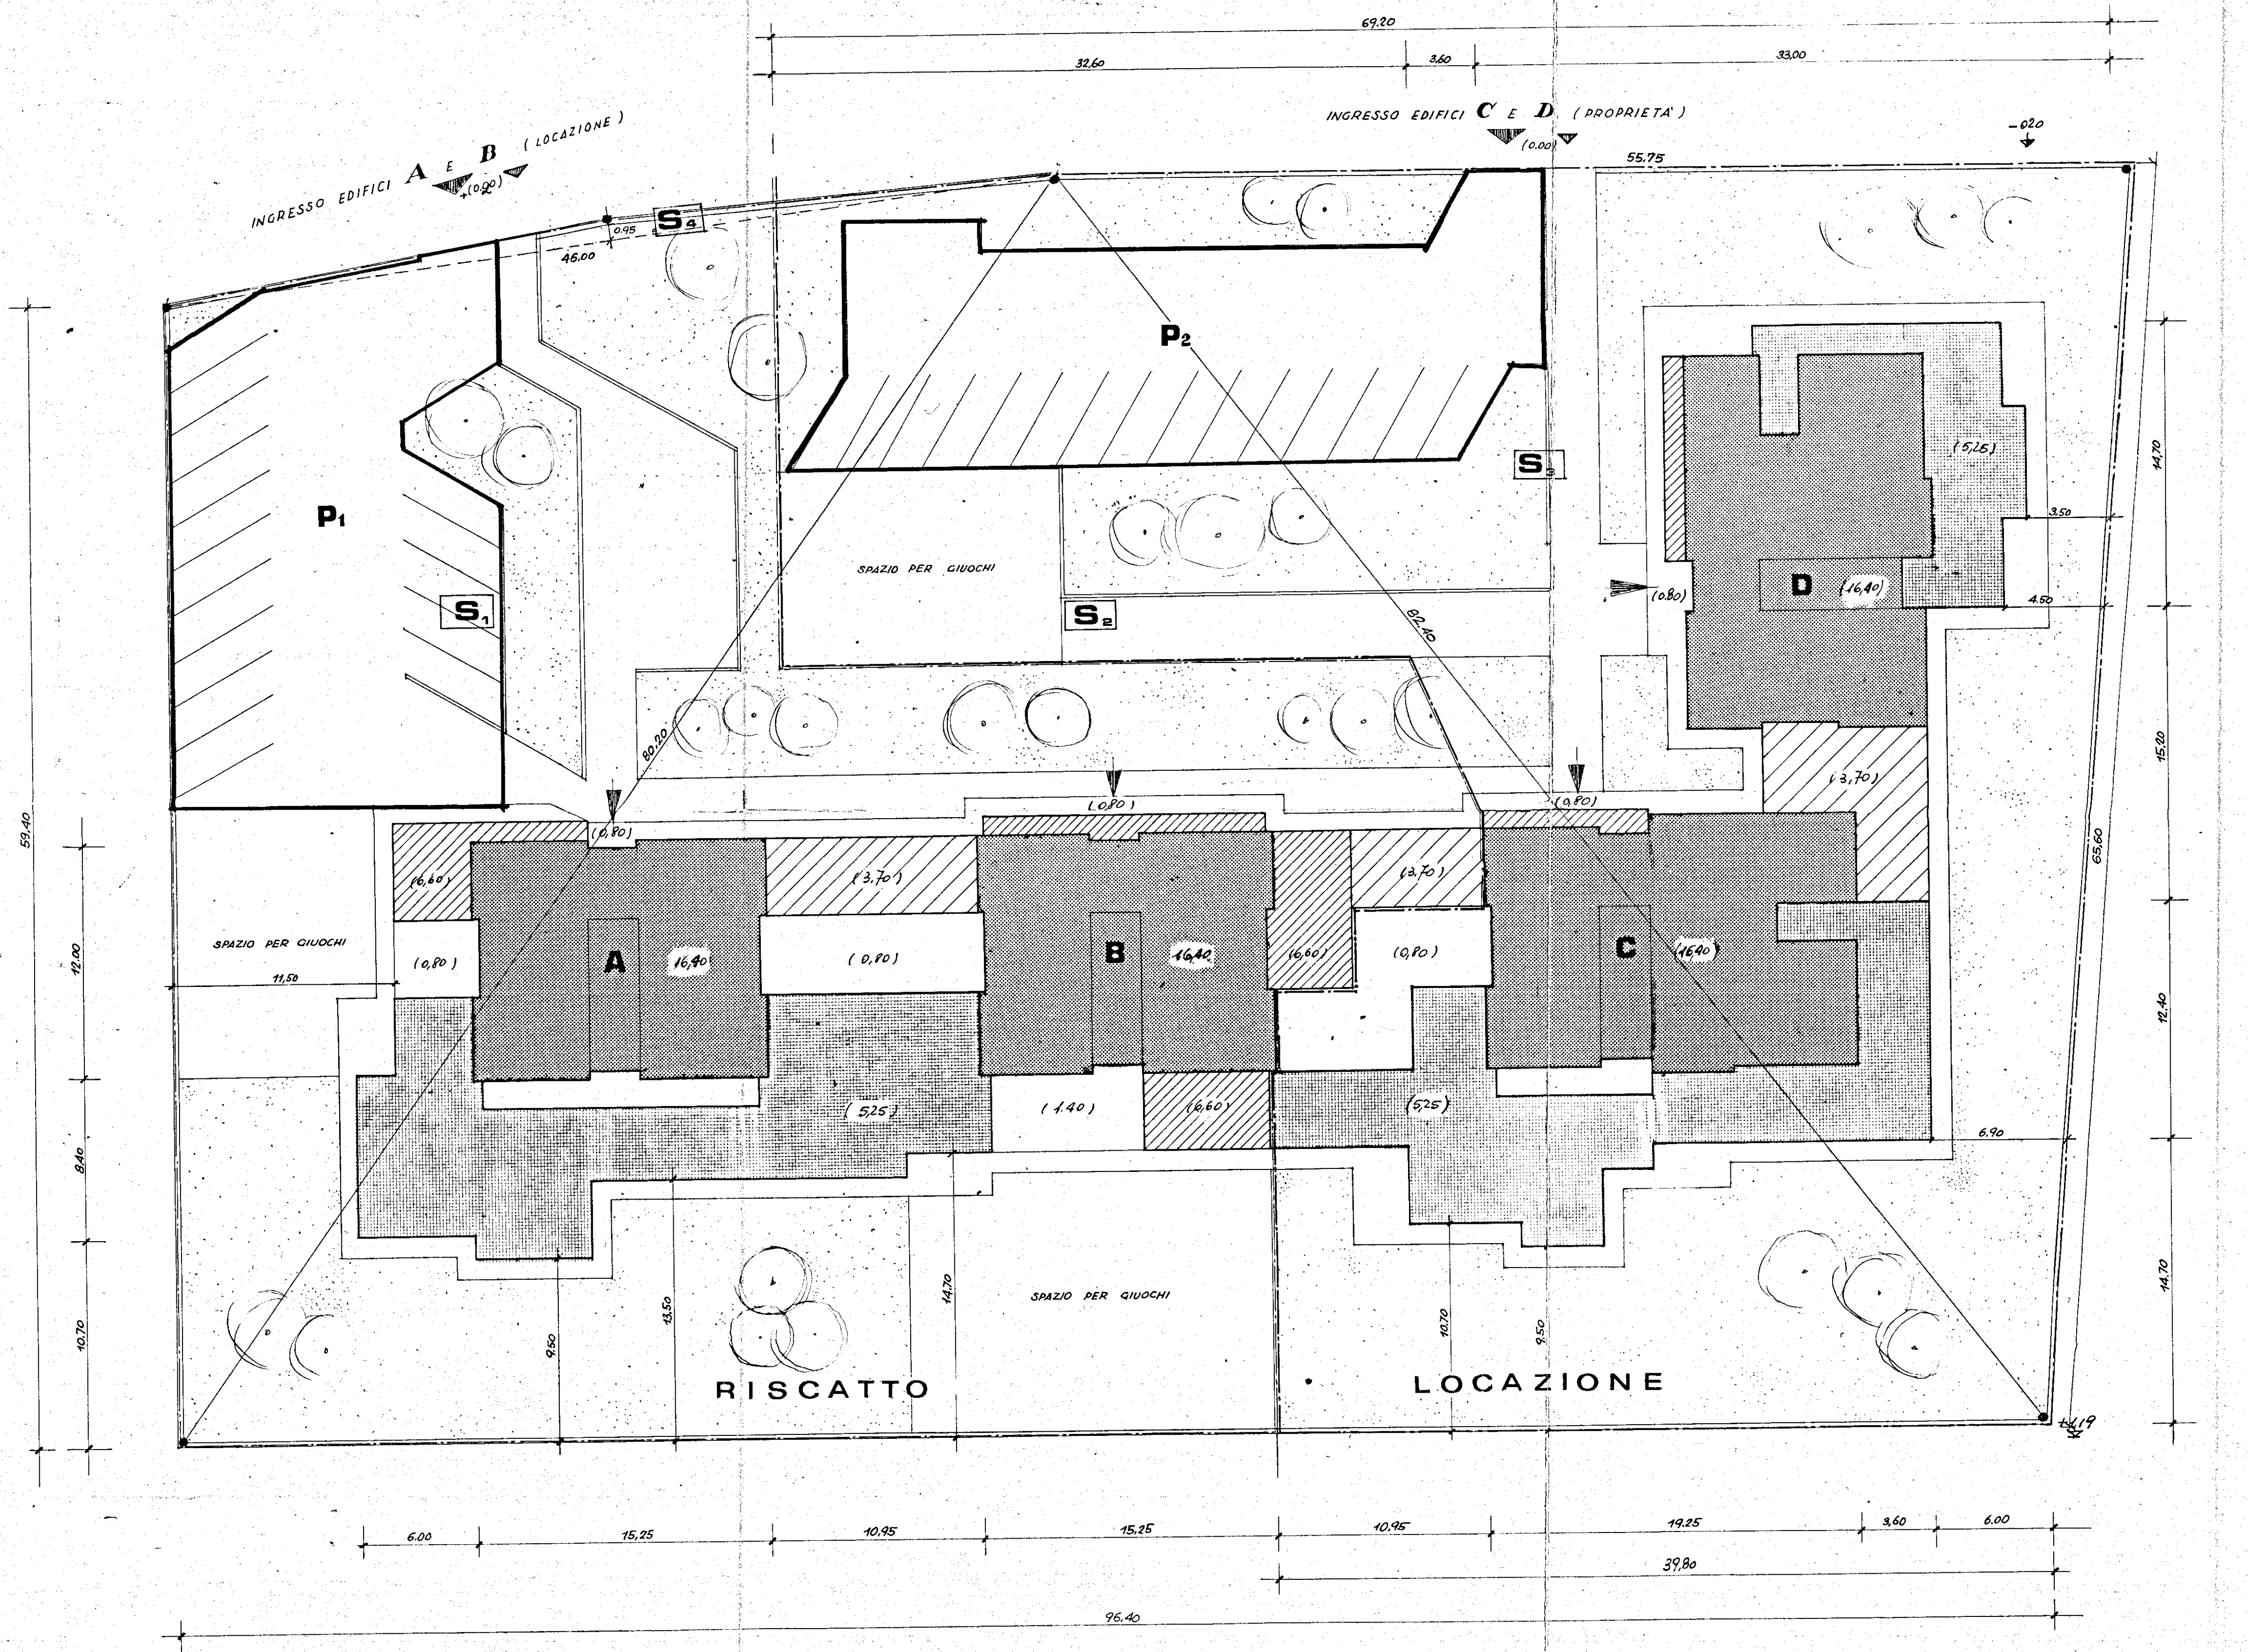

SUPERFICIE TOTALE DELL'AREA	
S1	mq. 1352
S2	" 3161
S3	" 1822
S4	" 22
TOTALE	mq. 6357

SUPERF. LOTTO A DISPOSIZIONE DEI FABBR. A e B	mq. 3178
SUPERF. COPERTA FABBR. A e B e CORPI BASSI	" 866
SUPERF. PARCHEGGIO	" 418,00
SUPERF. A VERDE	" 1904

SUPERF. LOTTO A DISPOSIZIONE DEI FABBR. C e D	mq. 3178
SUPERF. COPERTA FABBR. C e D e CORPI BASSI	" 879
SUPERF. PARCHEGGIO	" 385,00
SUPERF. A VERDE	" 1914