
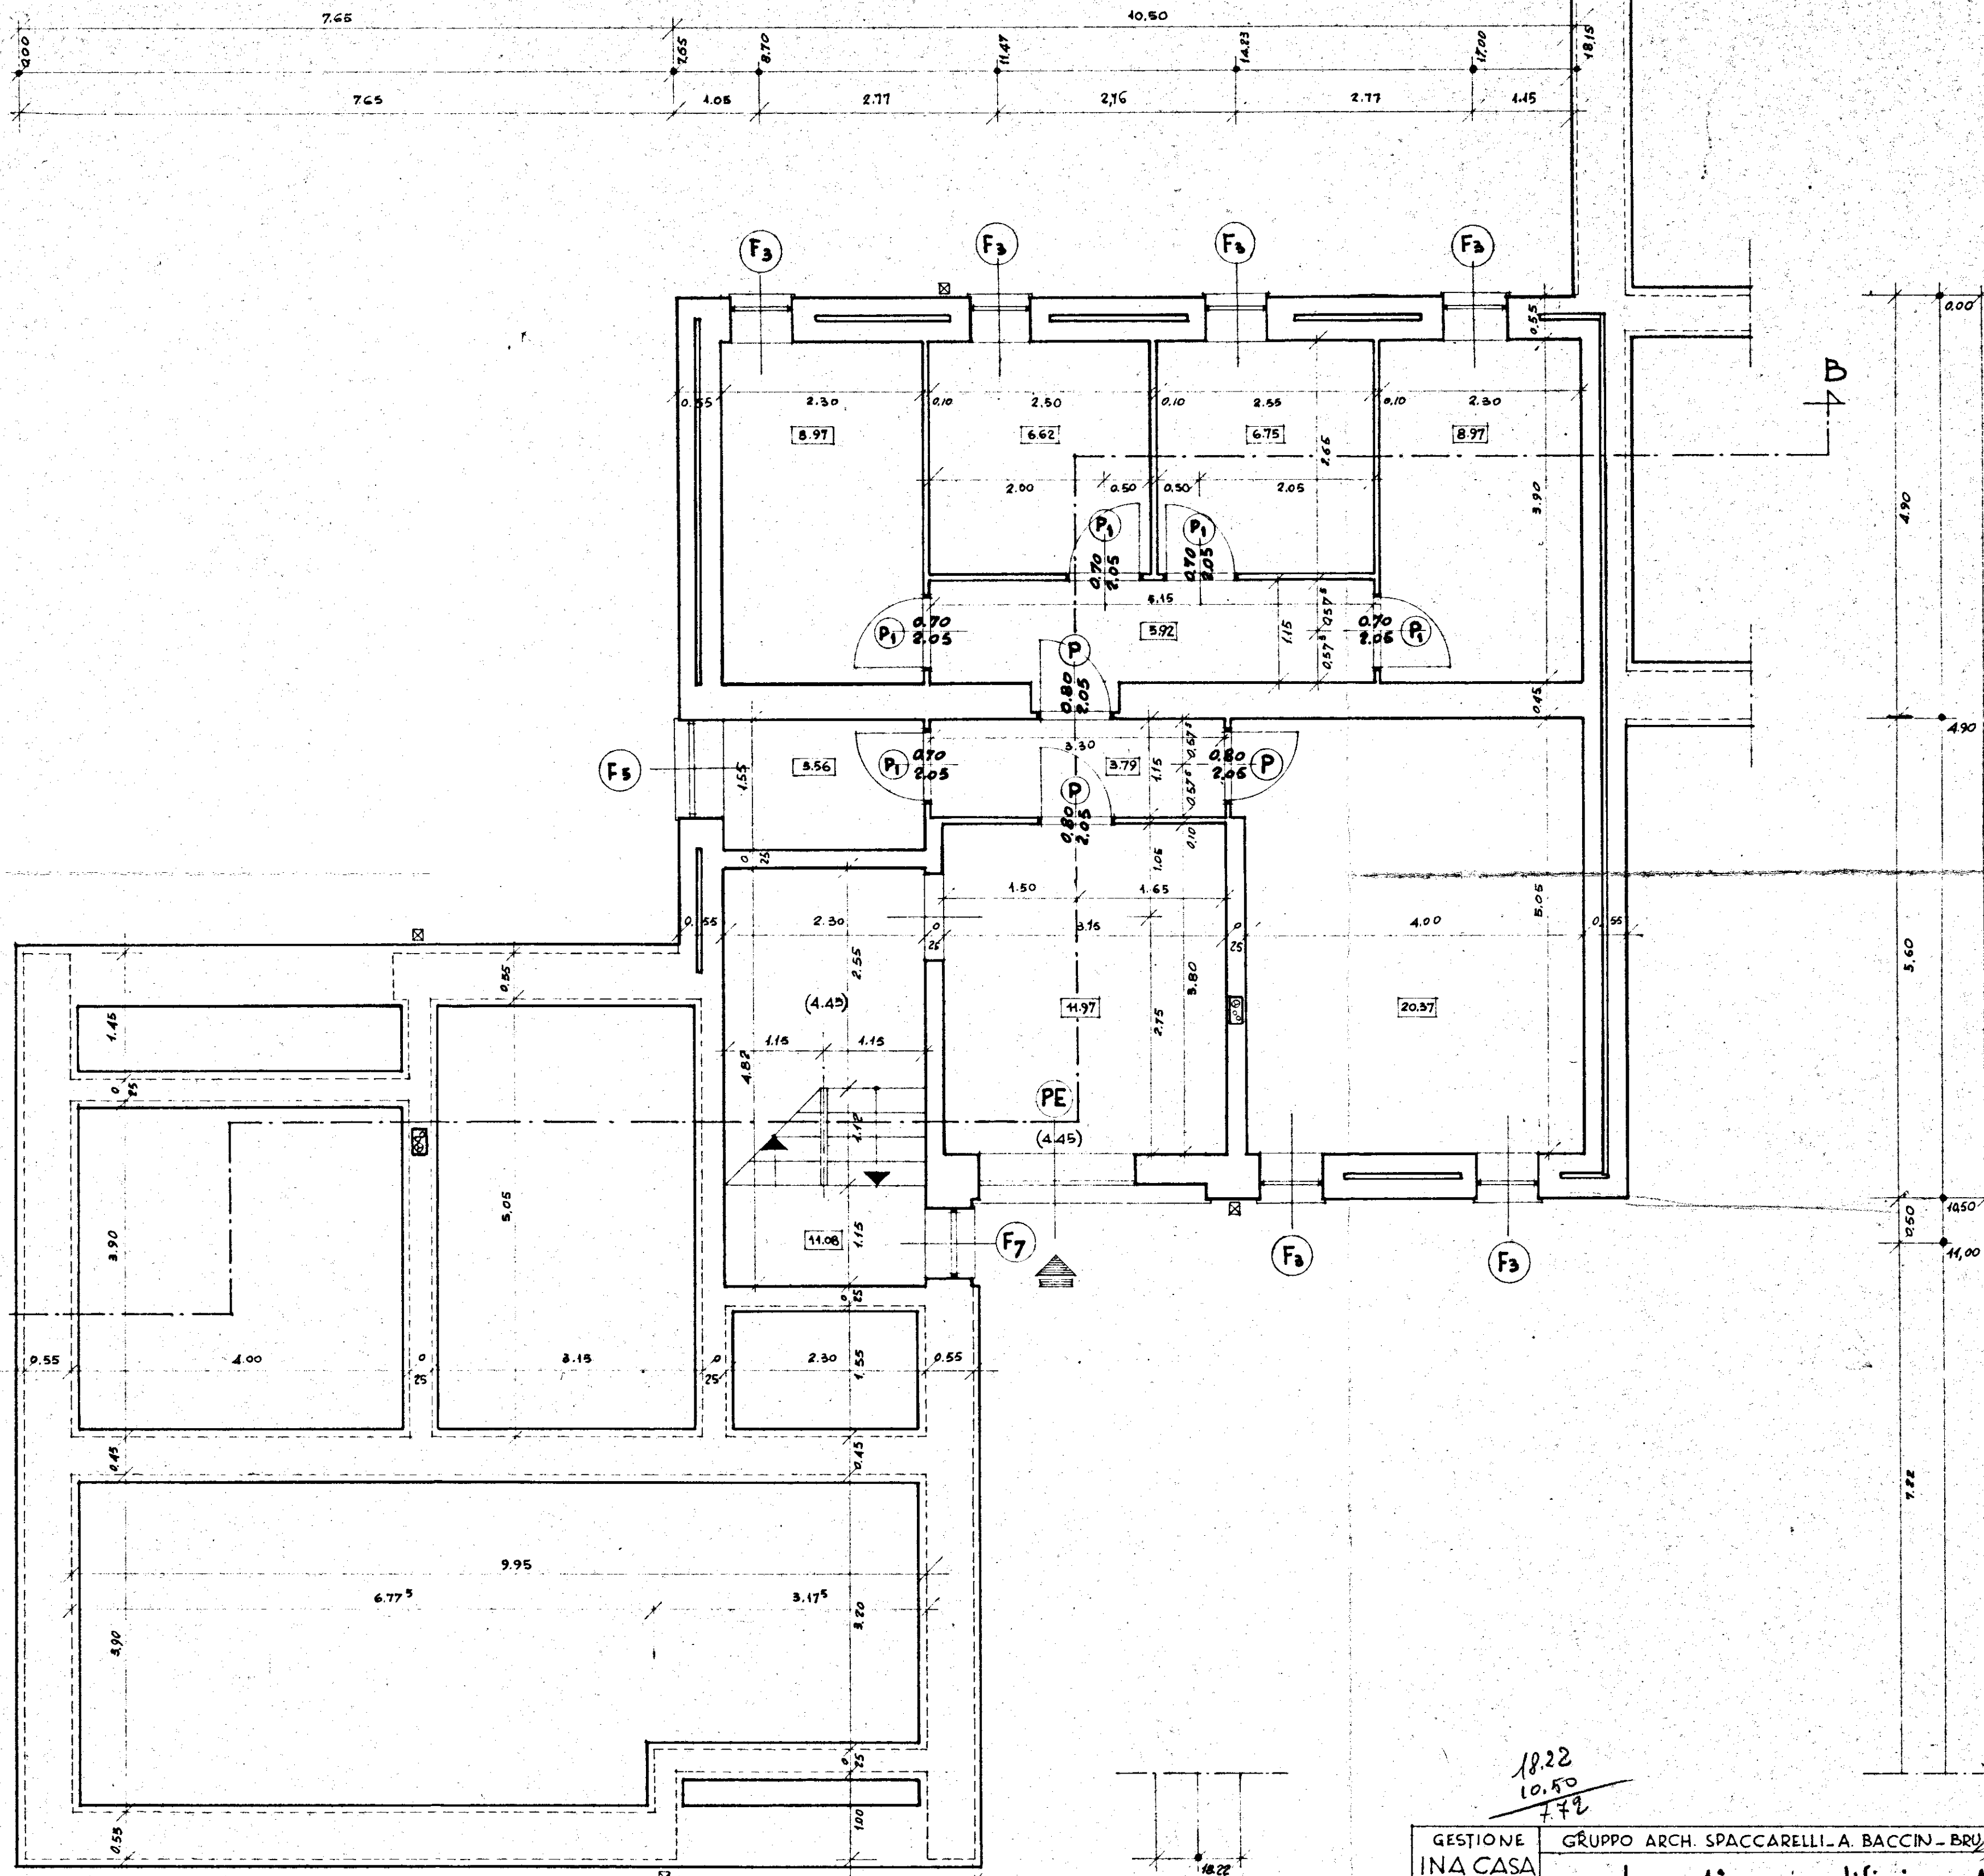


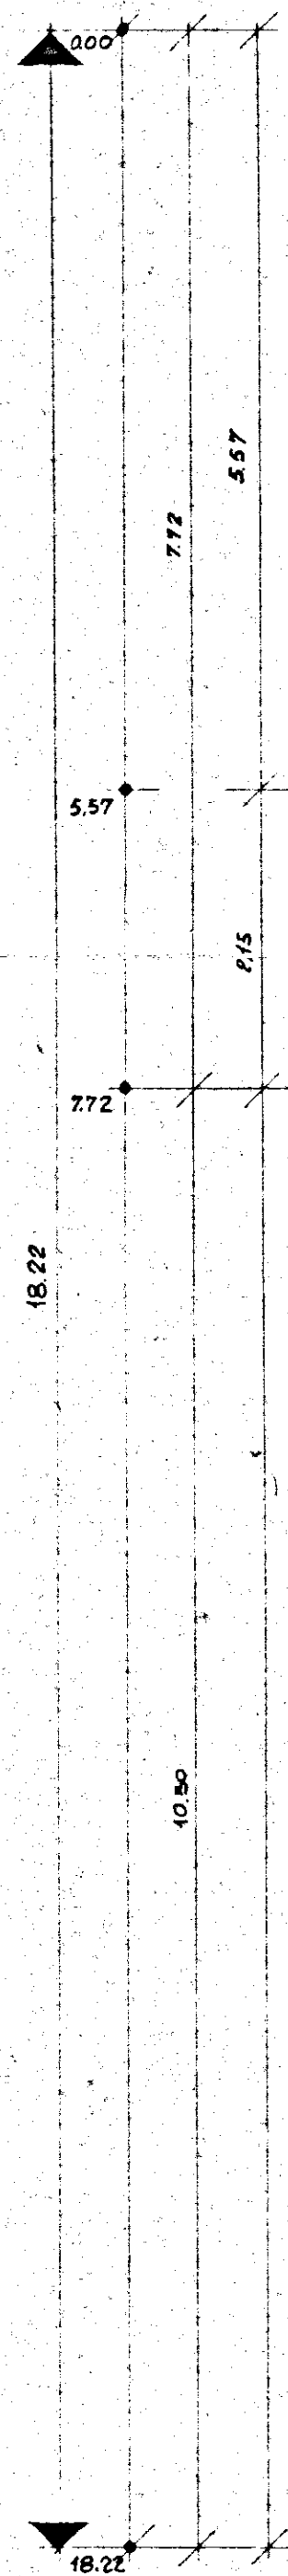

18.15
7.65
10.50

18.22 -
7.72
10.50

GESTIONE	GRUPPO ARCH. SPACCARELLI - A. BACCIN - BRUNO - DONI - C. BACCIN		
INA CASA	nucleo 1° edificio A		
2° SETTENNIO			
CASE in	D. 1.2		
CEGLIE MESSAPICO			
STAZIONE APP.	PIANTA CANTINATO E FONDAZIONI		
I.A.C.P.			
BRINDISI	RAPP. 1:50		
			DIS. N° 6666
			TAV. 1°
			SERIE 241
			ROMA
			27 GIUGNO 1959

18.70
11.05
7.65

1/c