
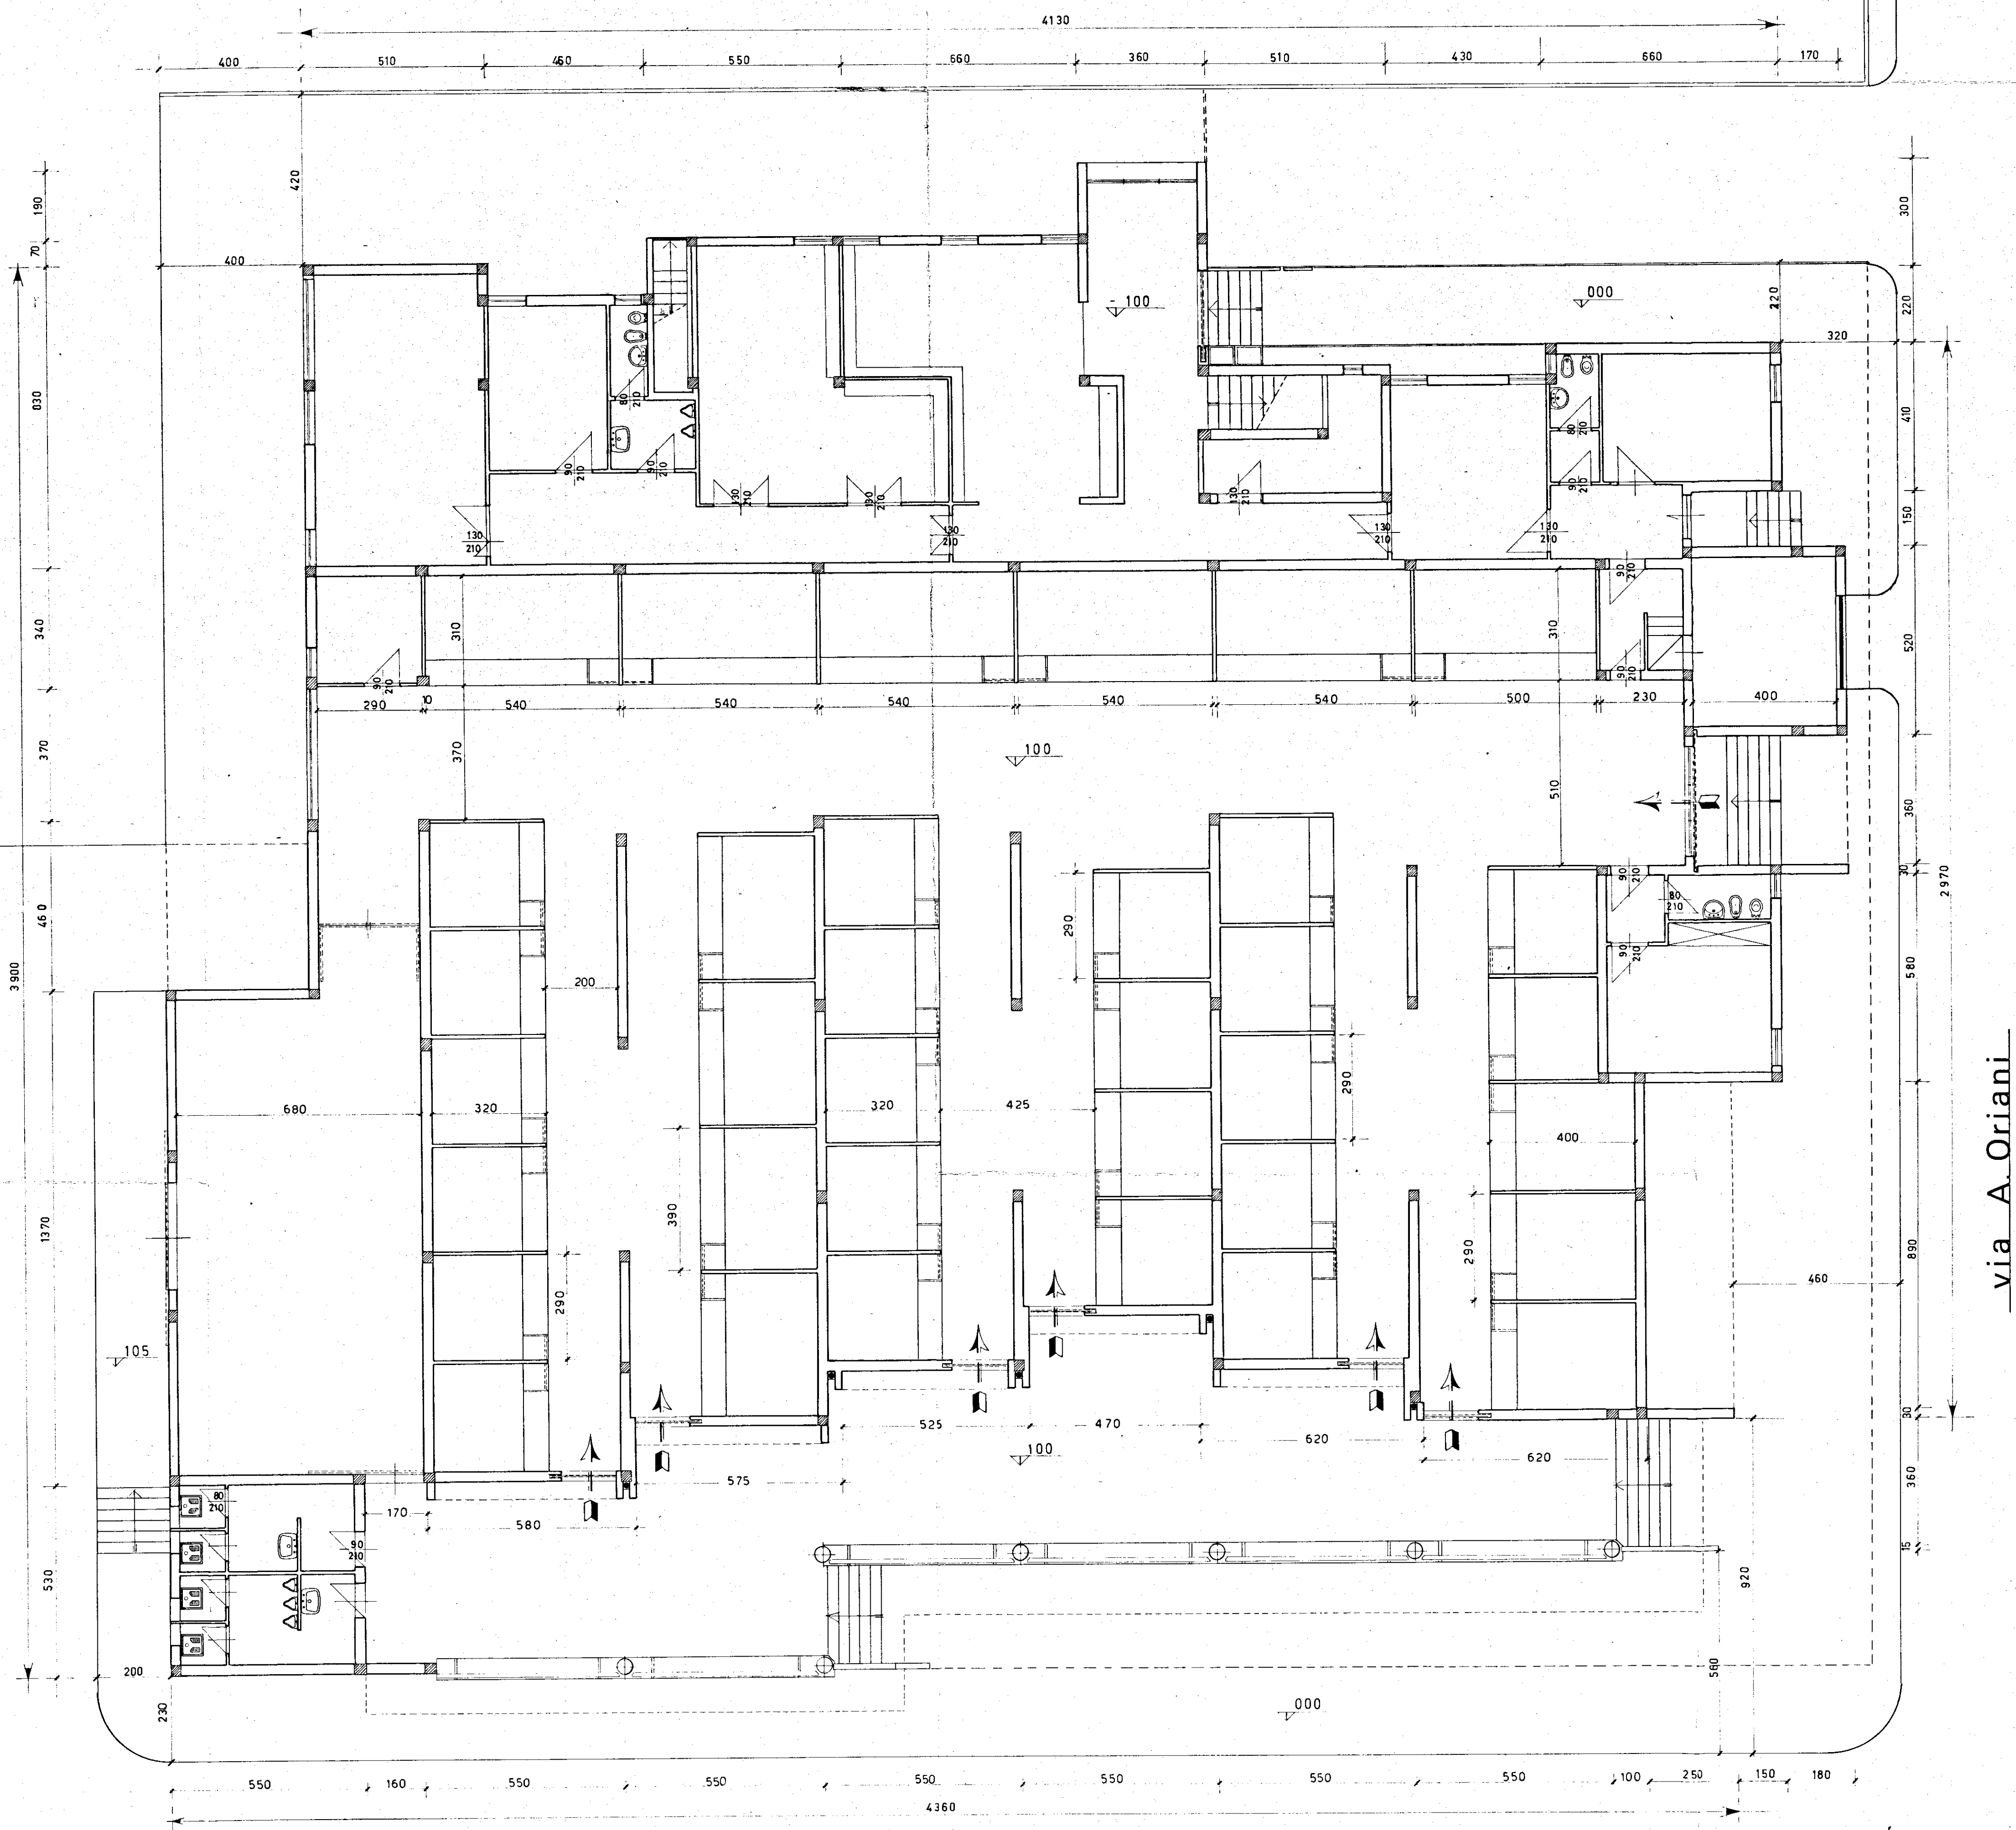


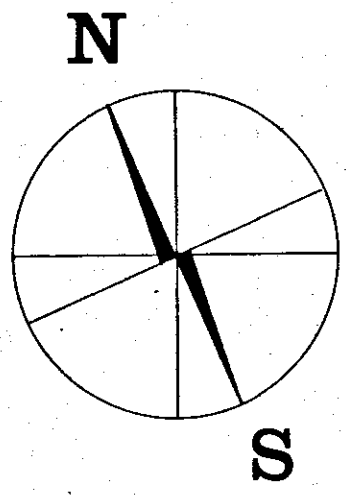

via G. Carducci

via A. Oriani

COMUNE DI BRINDISI		DATA:	23 MAG 1972
DESIGNAZIONE DELL'OPERA:		AGGIORNAMENTO:	
progetto di costruzione per un mercato di quartiere a delegazione comunale al Quartiere C.E.P. - Rione Paradiso - Brindisi -		NUM. DEL DISEGNO	
OGGETTO DEL DISEGNO:		RIFERIMENTO:	
Pianta delle dimensioni esterne.			
PIANO RIALZATO		SCALA 1:100	
IL PROGETTISTA: Dott. Arch. GIAN LUIGI CONSALES			
STUDIO:			
DOTT. ING. UGO LONCOE			
DOTT. ARCH. GIAN LUIGI CONSALES			

A. Gian Luigi Consales