

ISTITUTO AUTONOMO CASE POPOLARI
PER LA PROVINCIA DI BRINDISI

LEGGE REGIONALE n° 20 del 30.12.2005 art. 13
DELIBERA REGIONALE n° 1084 del 18.07.2006

LAVORI DI RECUPERO DEL PATRIMONIO EDILIZIO I.A.C.P.
NEL COMUNE DI SAN DONACI (BR)
LOTTI 2° E 3° - LARGO STANCA E VIA STURDA'

LOTTO 2°

PROGETTO ESECUTIVO

PROGETTISTA:
Dott. Ing. Giuseppe DE ANGELIS

RESPONSABILE DEL PROCEDIMENTO:
Dott. Ing. Mario QUARTA

COORDINATORE SICUREZZA
IN FASE DI PROGETTAZIONE:
Geom. Rocco CAFORIO

COLLABORAZIONE TECNICA:
GEOM. Fernando DEL PRETE
Geom. Vincenzo TONDO

DATA:

SCALA:

ARCHIVIO:

TAV. 4


PIANTA PIANO PRIMO

CALCOLO SUPERFICI
PIANO PRIMO


LETO 1	14.00 mq.
LETO 2	14.00 mq.
LETO 3	9.12 mq.
BAGNO	6.36 mq.
RIPOSTIGLIO	2.97 mq.
DISIMPEGNO	6.64 mq.
	53.13 mq.

PIANO RIALZATO	41.93
PIANO PRIMO	53.13
SOMMARIO	95.06 mq.

N.B.
LE QUOTE SONO
RIFERITE AL FINITO

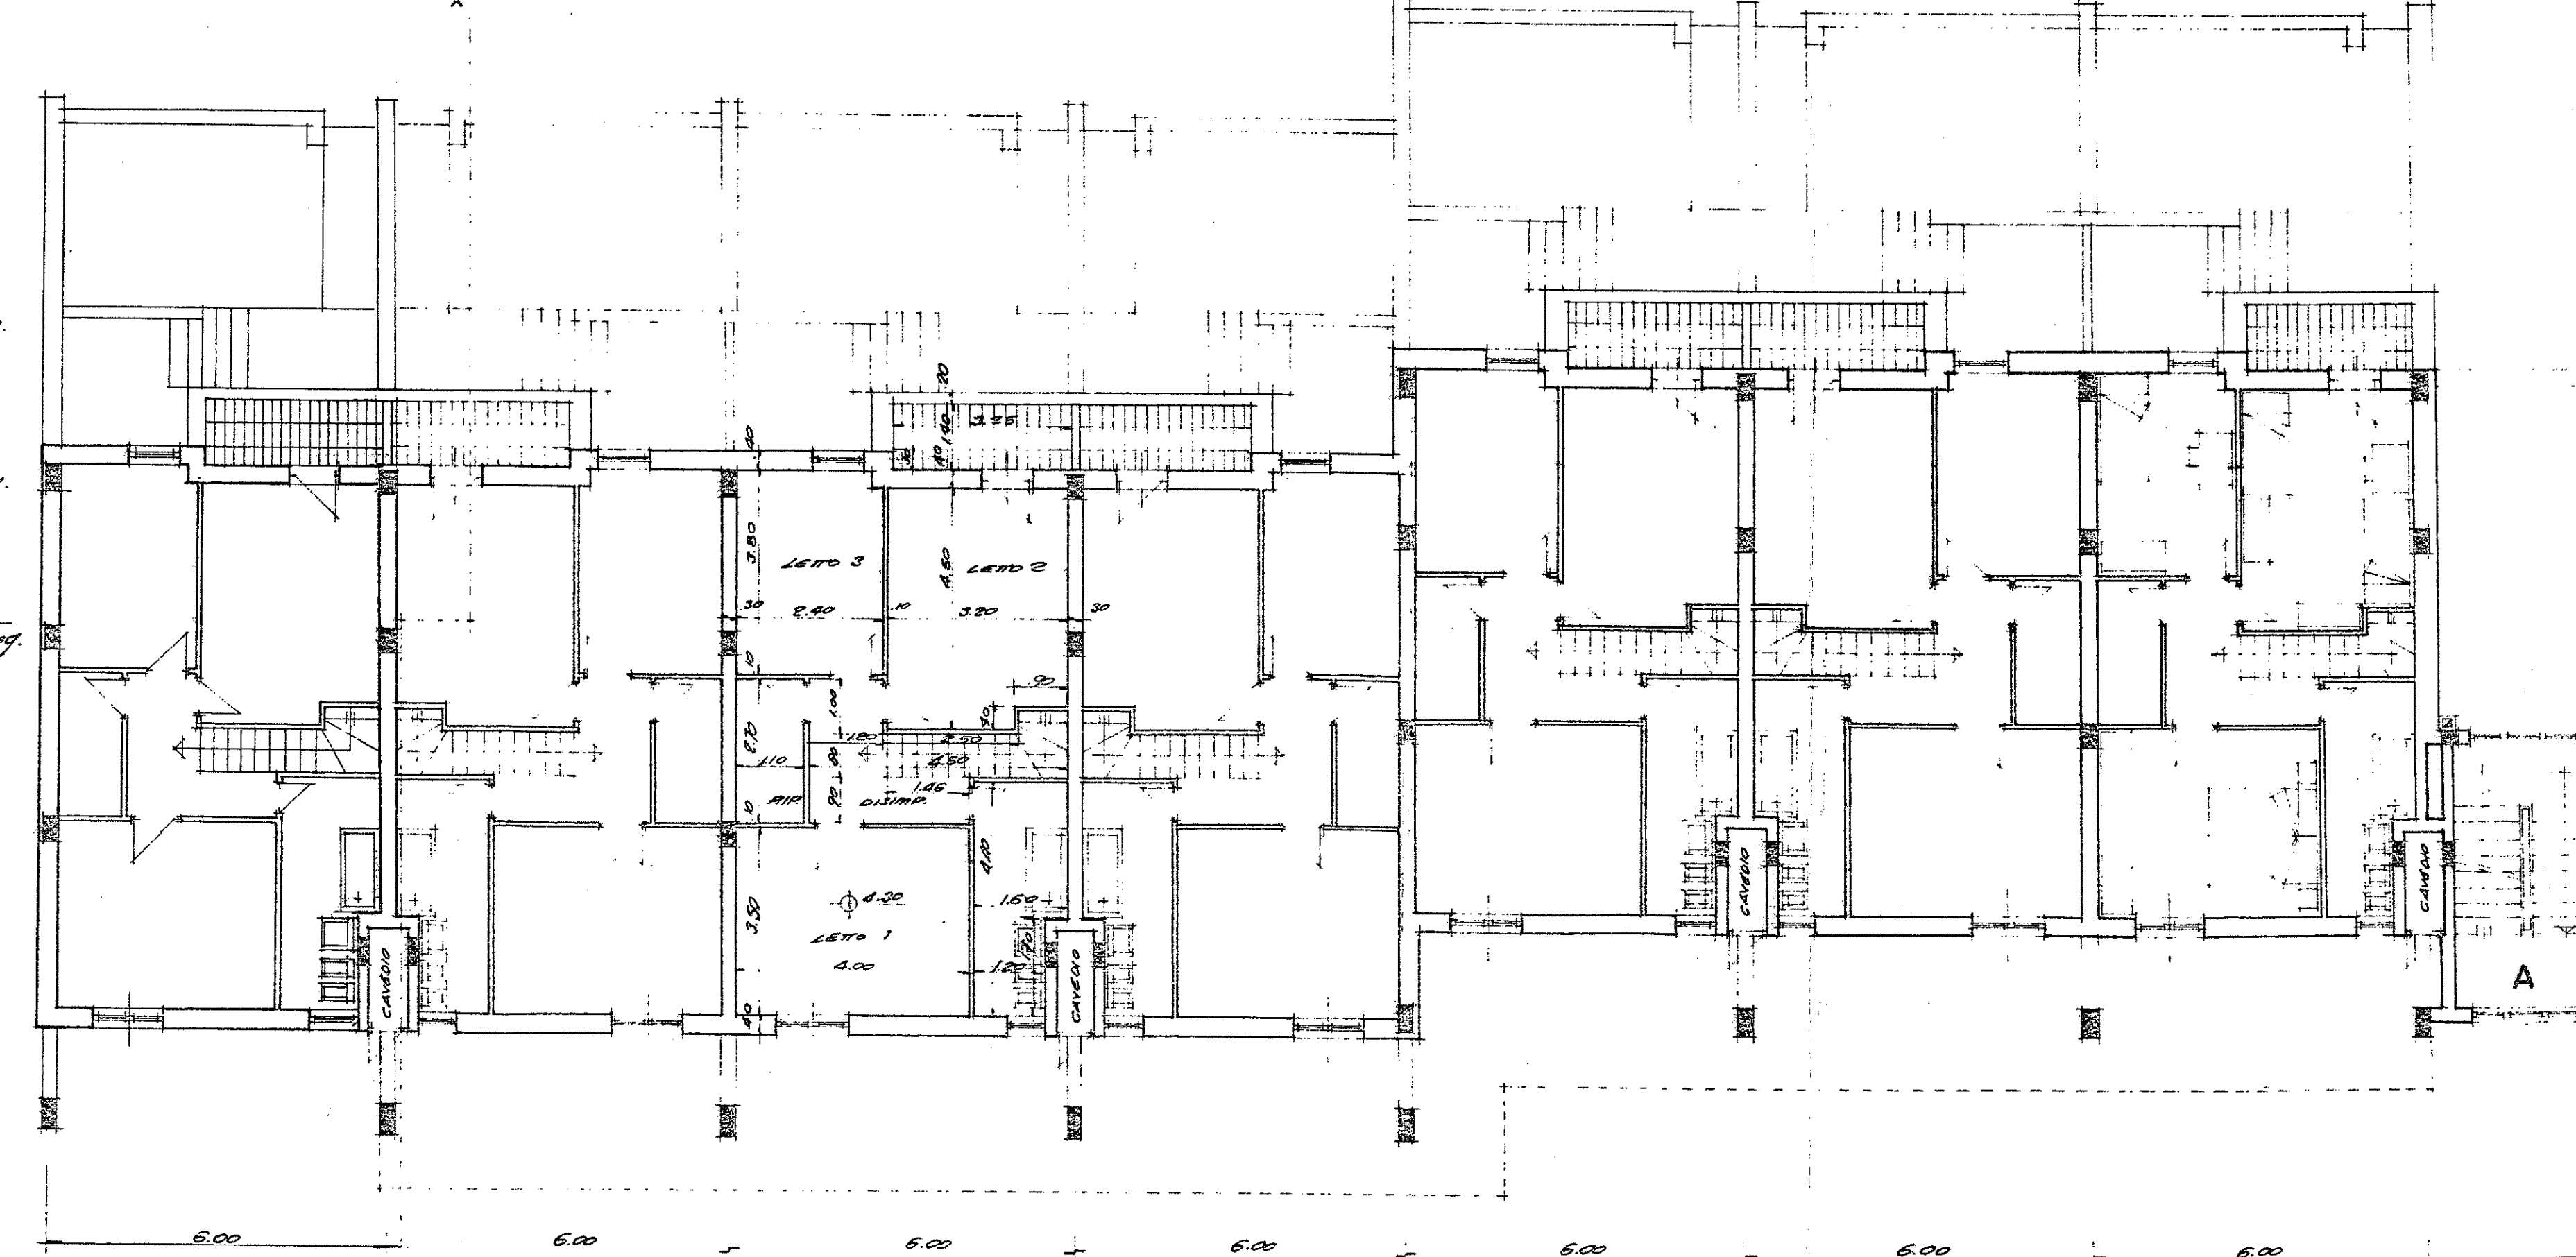

RIF. PROSPETTO 'C'

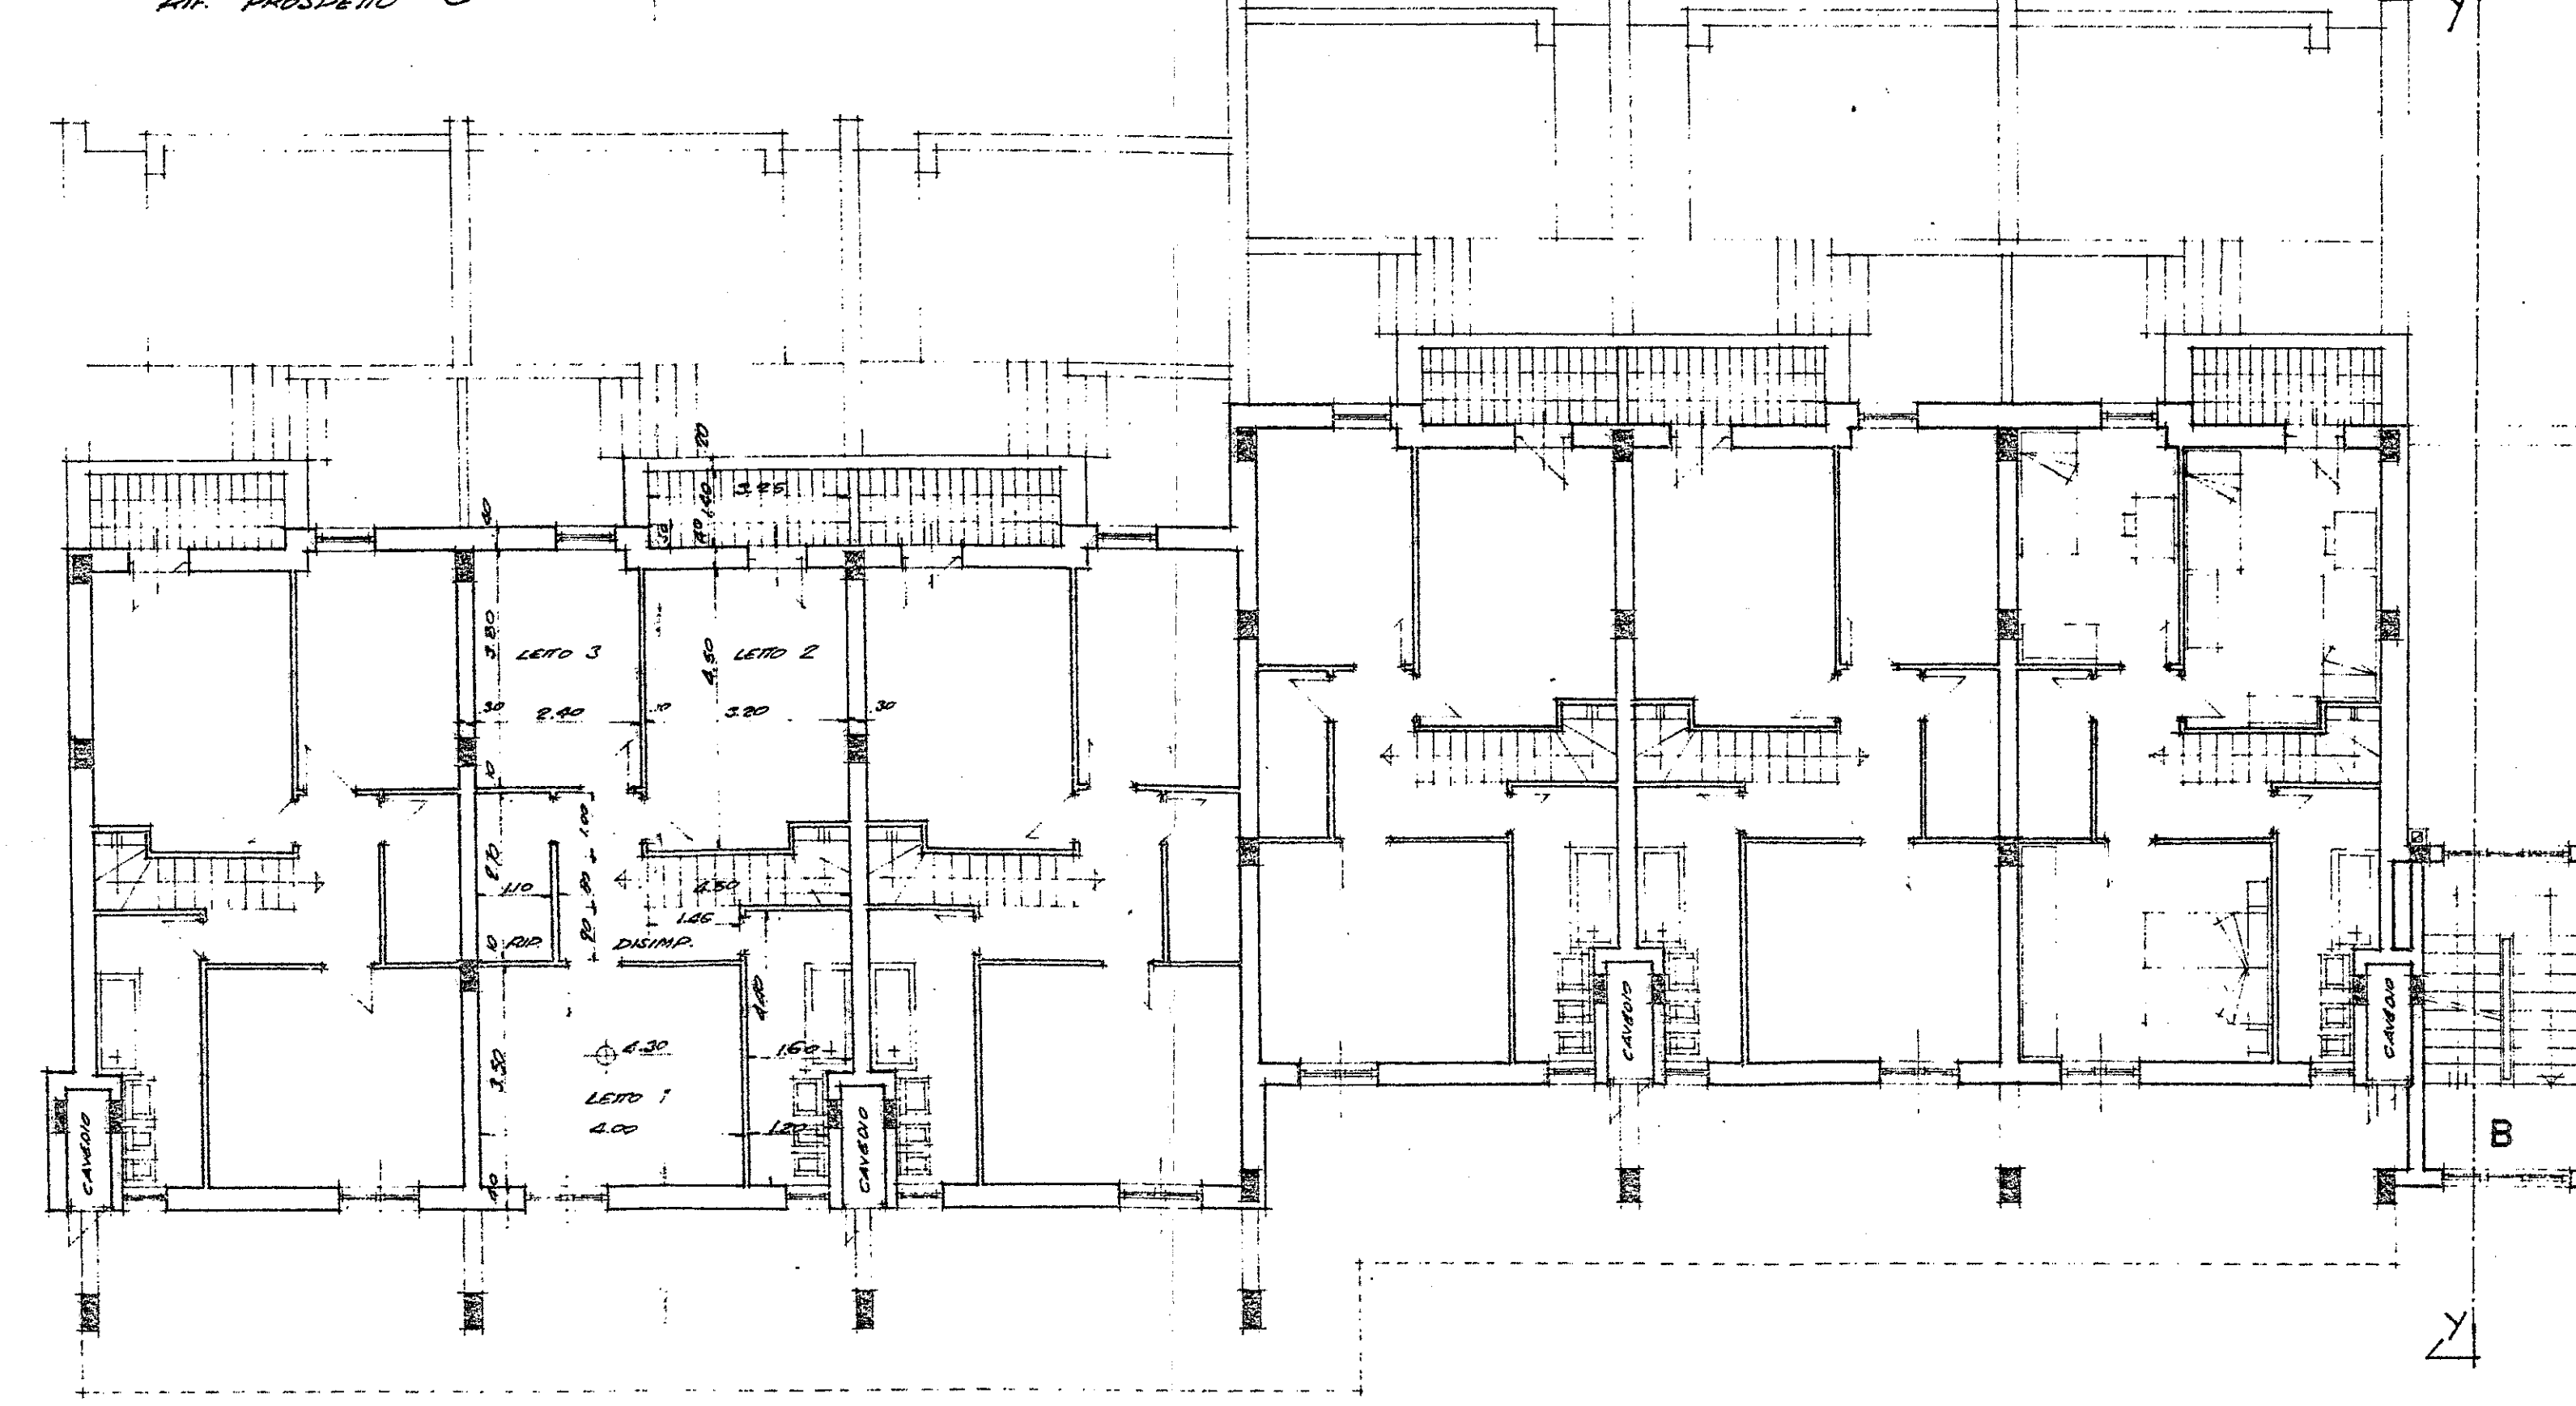

RIF. PROSPETTO 'A'

RIF. PROSPETTO 'B'