


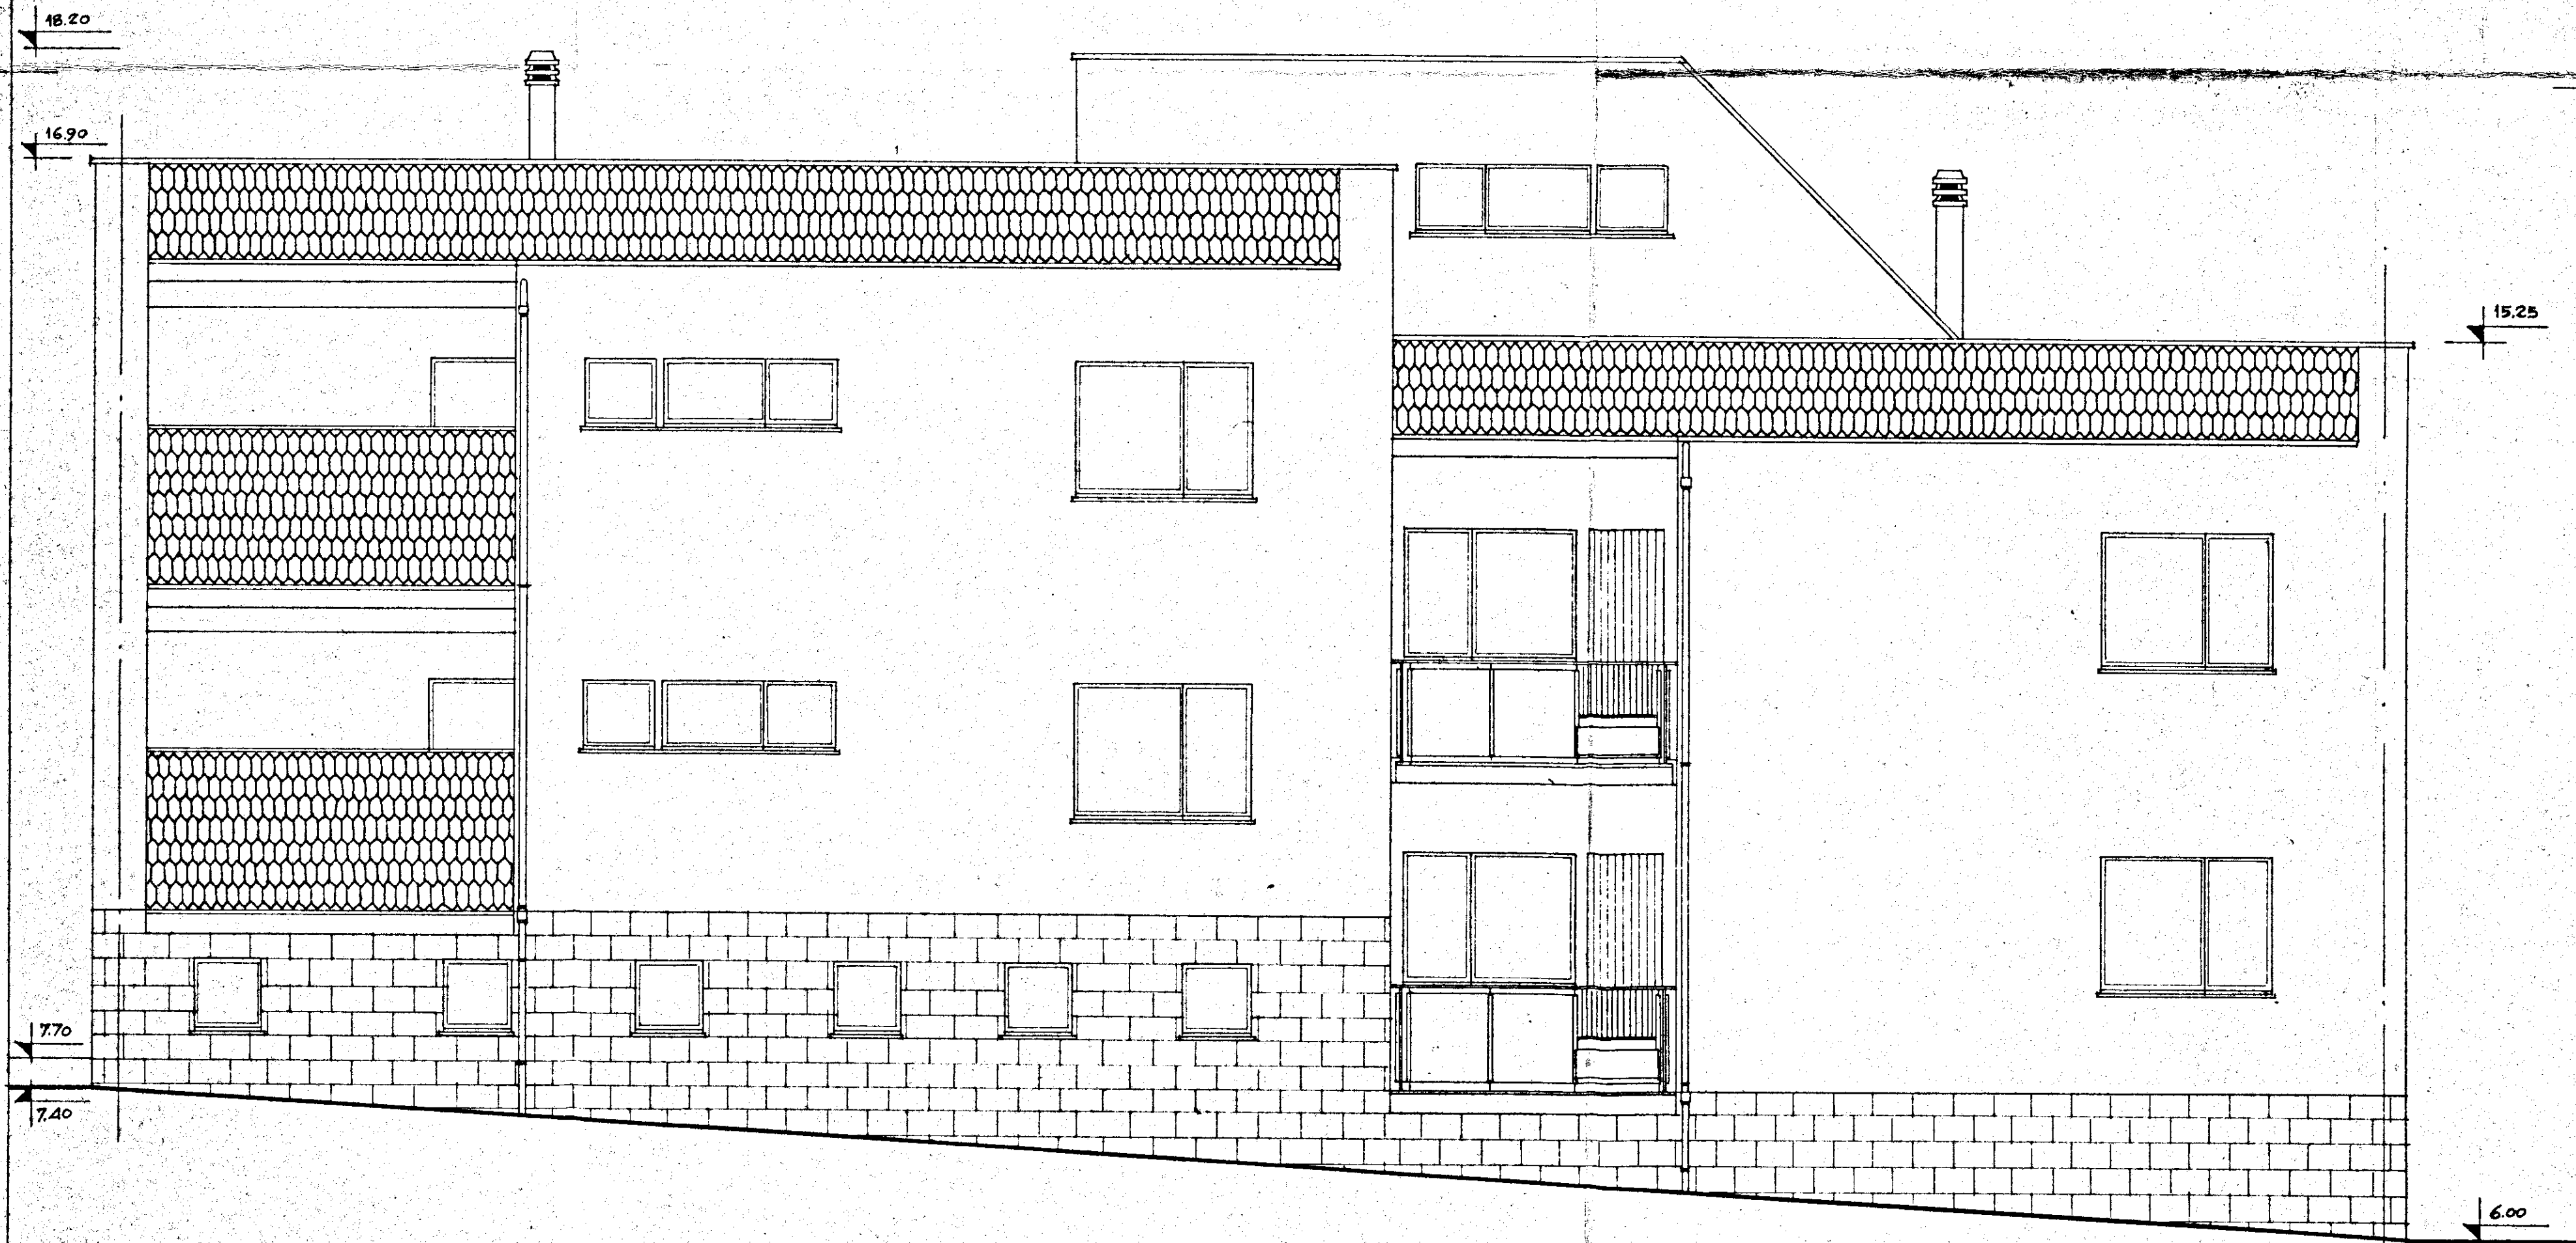

GESTIONE INA CASA 2° SETTENNIO	GRUPPO ARCH. SPACCARELLI - A. BACCIN - BRUNO - DONI - C. BACCIN		
case in CEGLIE - MESSAPICO	nucleo 2° n. 19-20	edificio F	DIS. N. 6719 TAV. 5° SERIE 241
STAZIONE APP. I.A.C.P. BRINDISI	PROSPETTO	NORD	RAPP. 1:50 ROMA 6 LUGLIO 1959