


APPROVATO
DAL CONSIGLIO D'AMMINISTRAZIONE
INTEGRATO CISCAL NELLA SEDUTA
DEL 24 GIU. 1971
CON PROVVED.
MENTO N. _____
Brindisi, _____ PRESIDENTE

GESTIONE CASE LAVORATORI LEGGE 14/2/63 N° 60		INTERVENTO N° 1211 3° TRIENNIO		I.A.C.P.	
QUARTIERE "S. ELIA" BRINDISI Progetto delle strutture		data 21-5-71 agg	agg	N° 58	
EDIFICIO D1 SOLAIO PIANO TIPO		rapp 1:50			
Dott Arch. E. NESPEGA	Edilizia			lu 3/2/71	
Dott Ing. A. CORRADO	Edilizia				
Dott Ing. F. CARADORINI	Prog. e Costi				
Dott Ing. M. BOLOGNESE	Strutt. Calc.				
Dott Ing. N. VIVARELLI	Imp. Tecnici				

CALCESTRUZZO CLASSE E 250
ACCIAIO Aq. 42-50

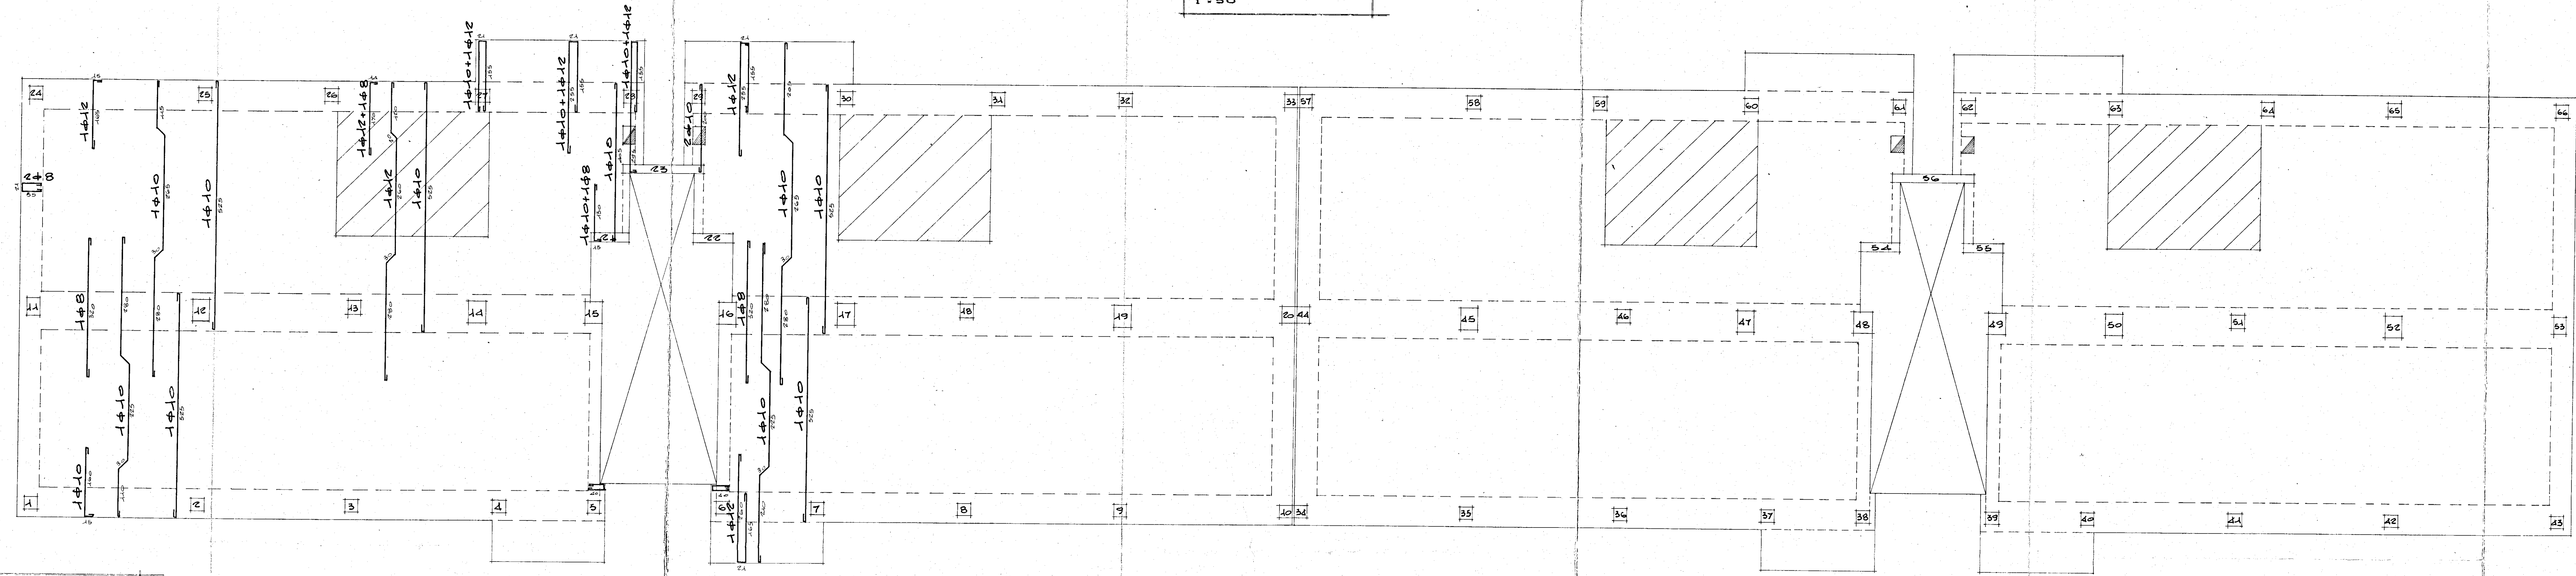

SOLAIO H=25'
ZONA RIDASSATA H=18'
1:50