
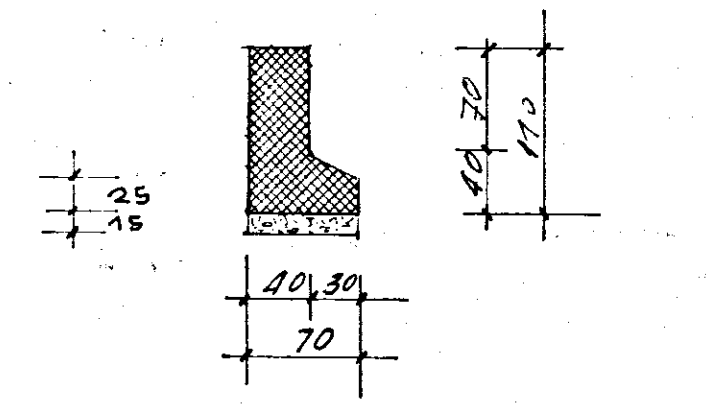
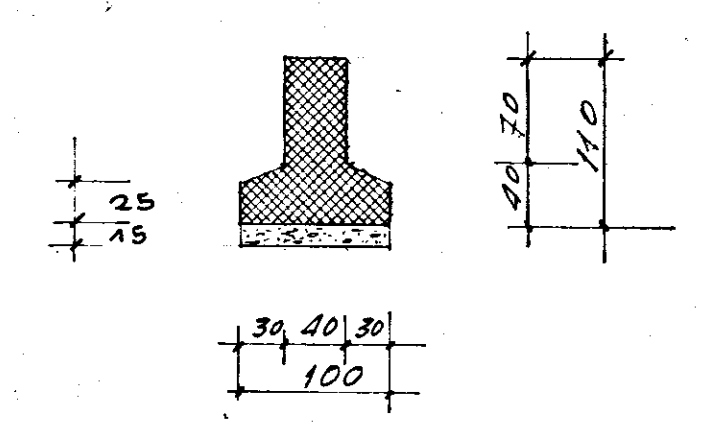
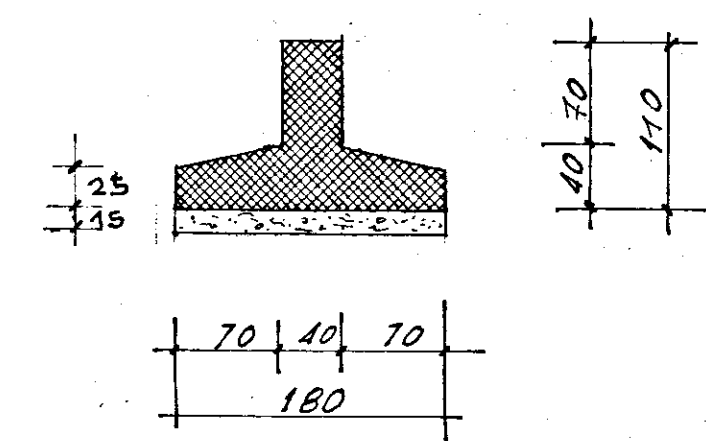


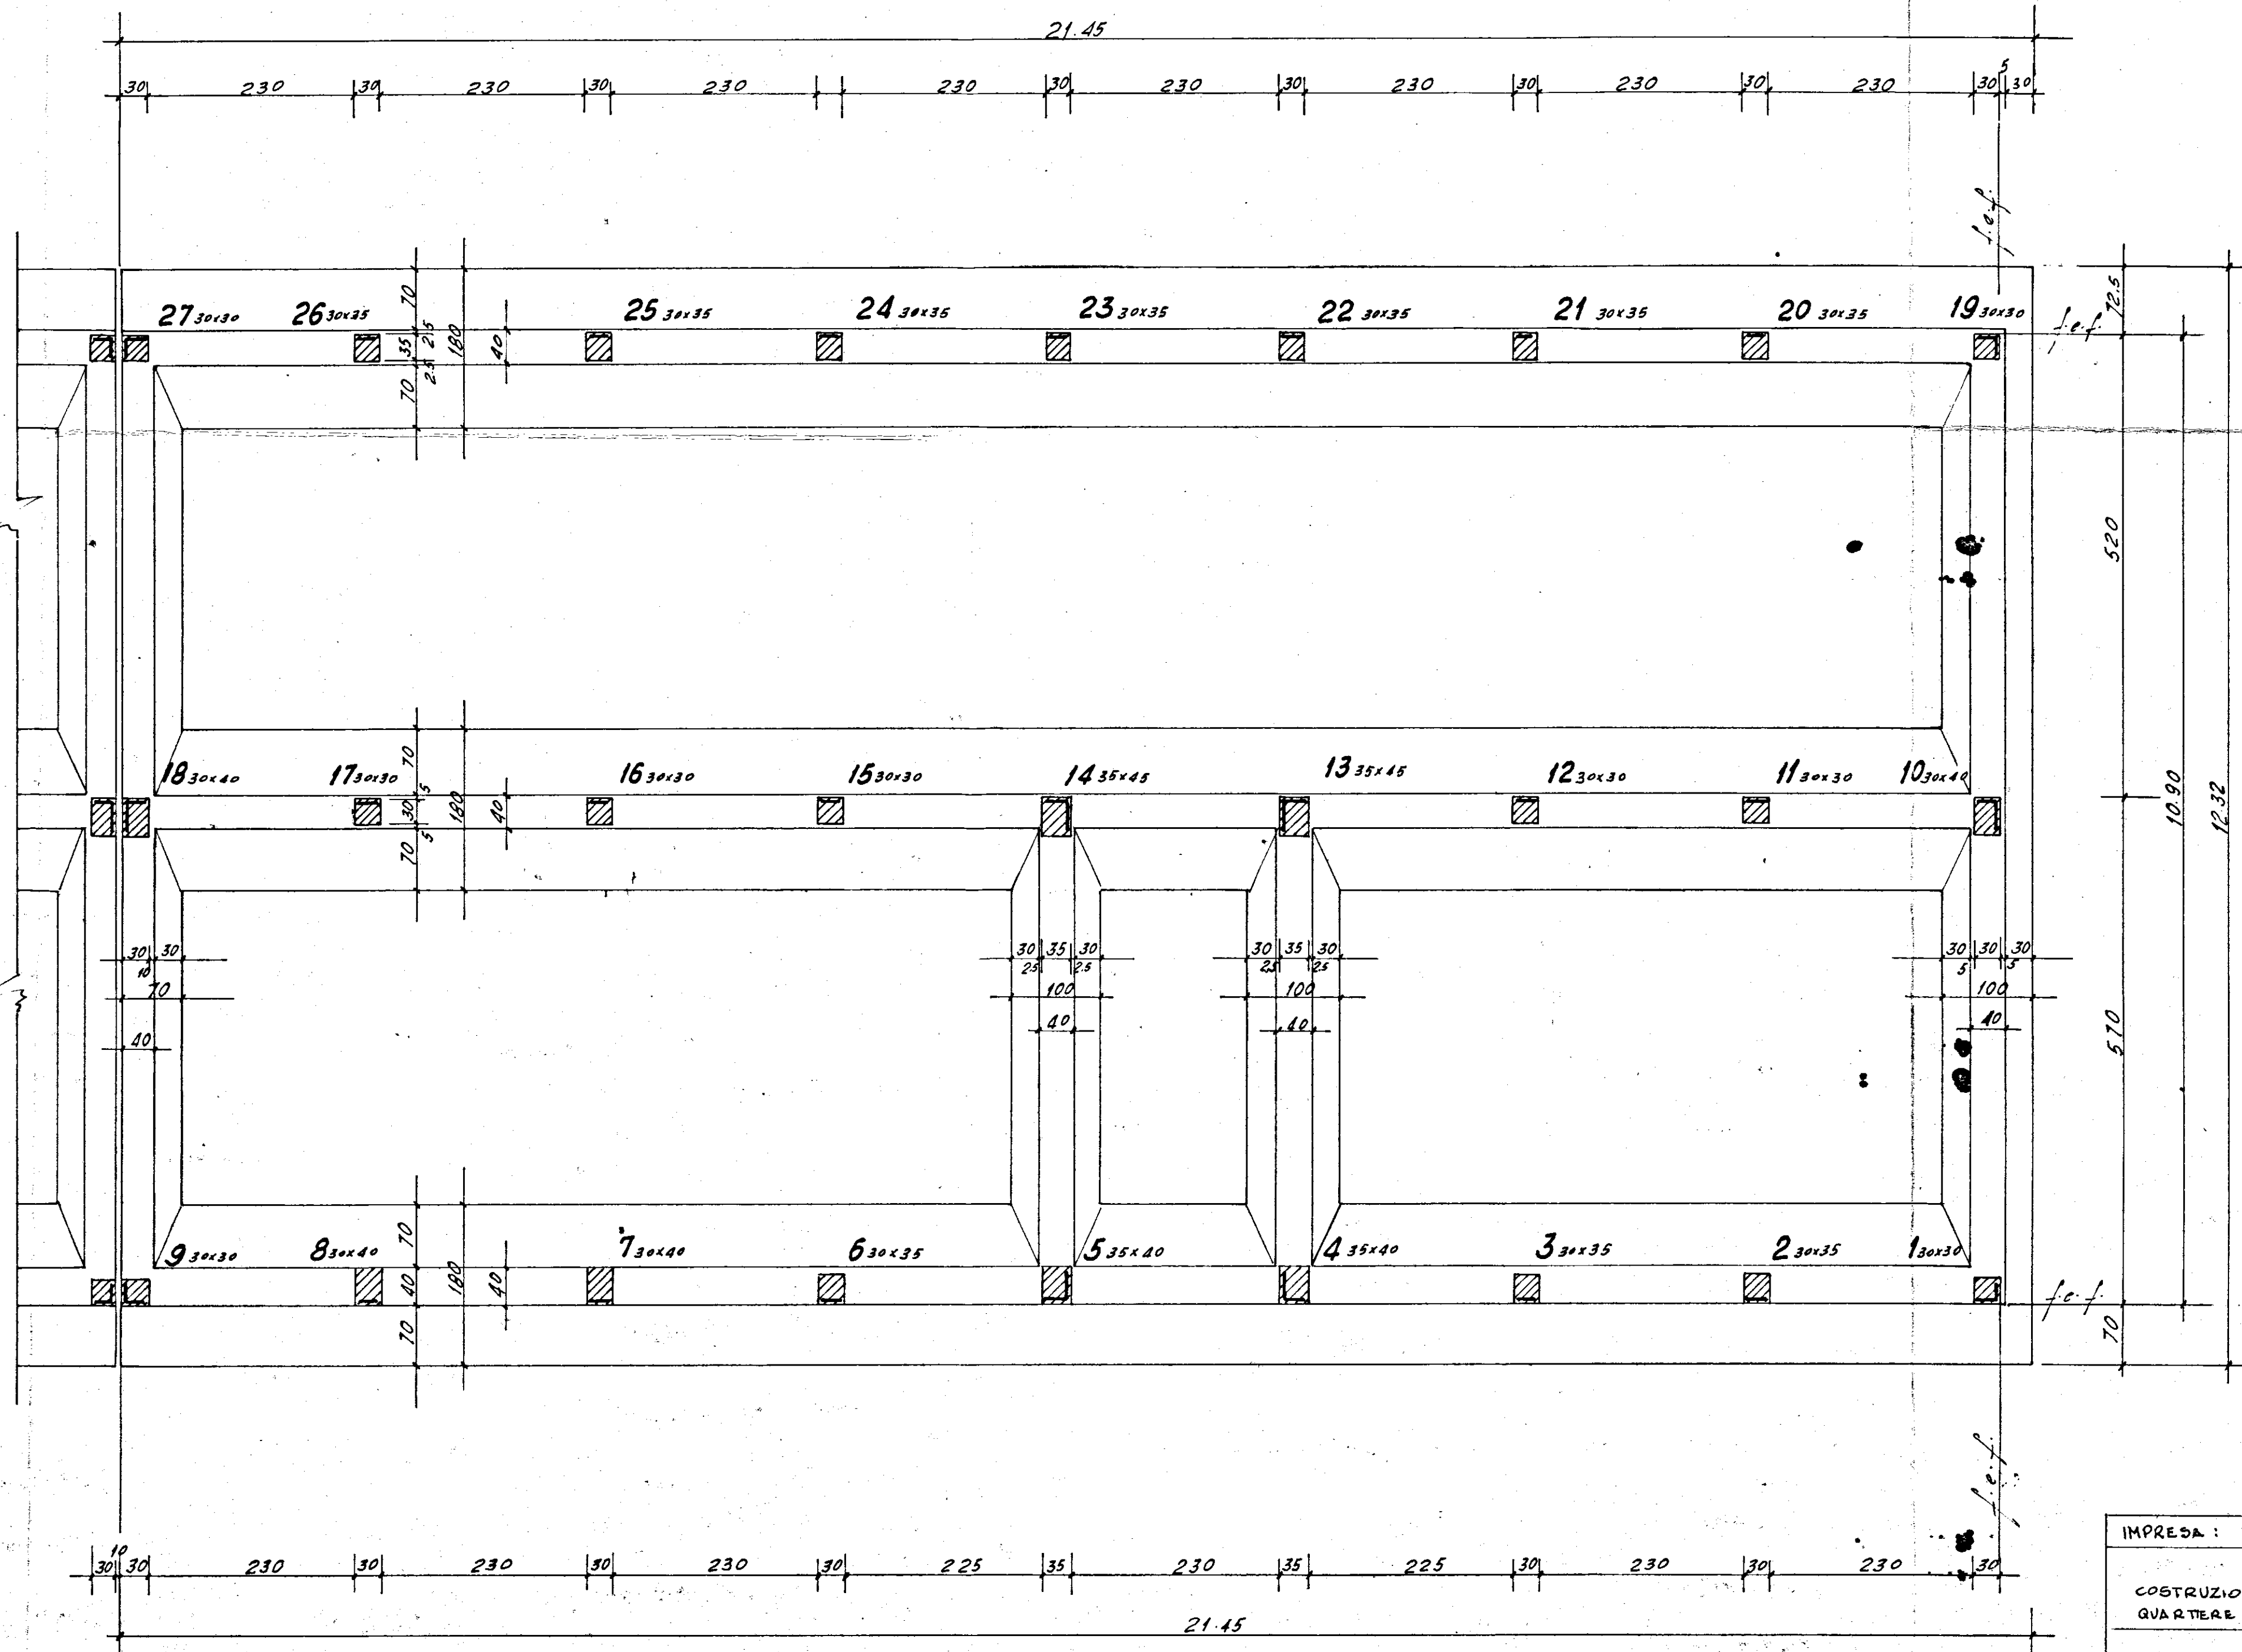

IMPRESA: ING. R. LECCISI - BRINDISI -	DIS. N°
I.A.C.D. - BRINDISI	1
COSTRUZIONE DI CASE POPOLARI IN BRINDISI QUARTIERE S. ELIA - LEGGE 4-11-1963 - NR 1460	DATA:
PIANTA CARTENTERIA FONDAZIONI RAPP. 1:30	
CALCOLI: STUDIO TECNICO DOTT. ING. L. POTI - BRINDISI	