


IL DIRETTORE DEI LAVORI
 (Ing. Nerina Vivarelli Scarascia)
N. Vivarelli Scarascia

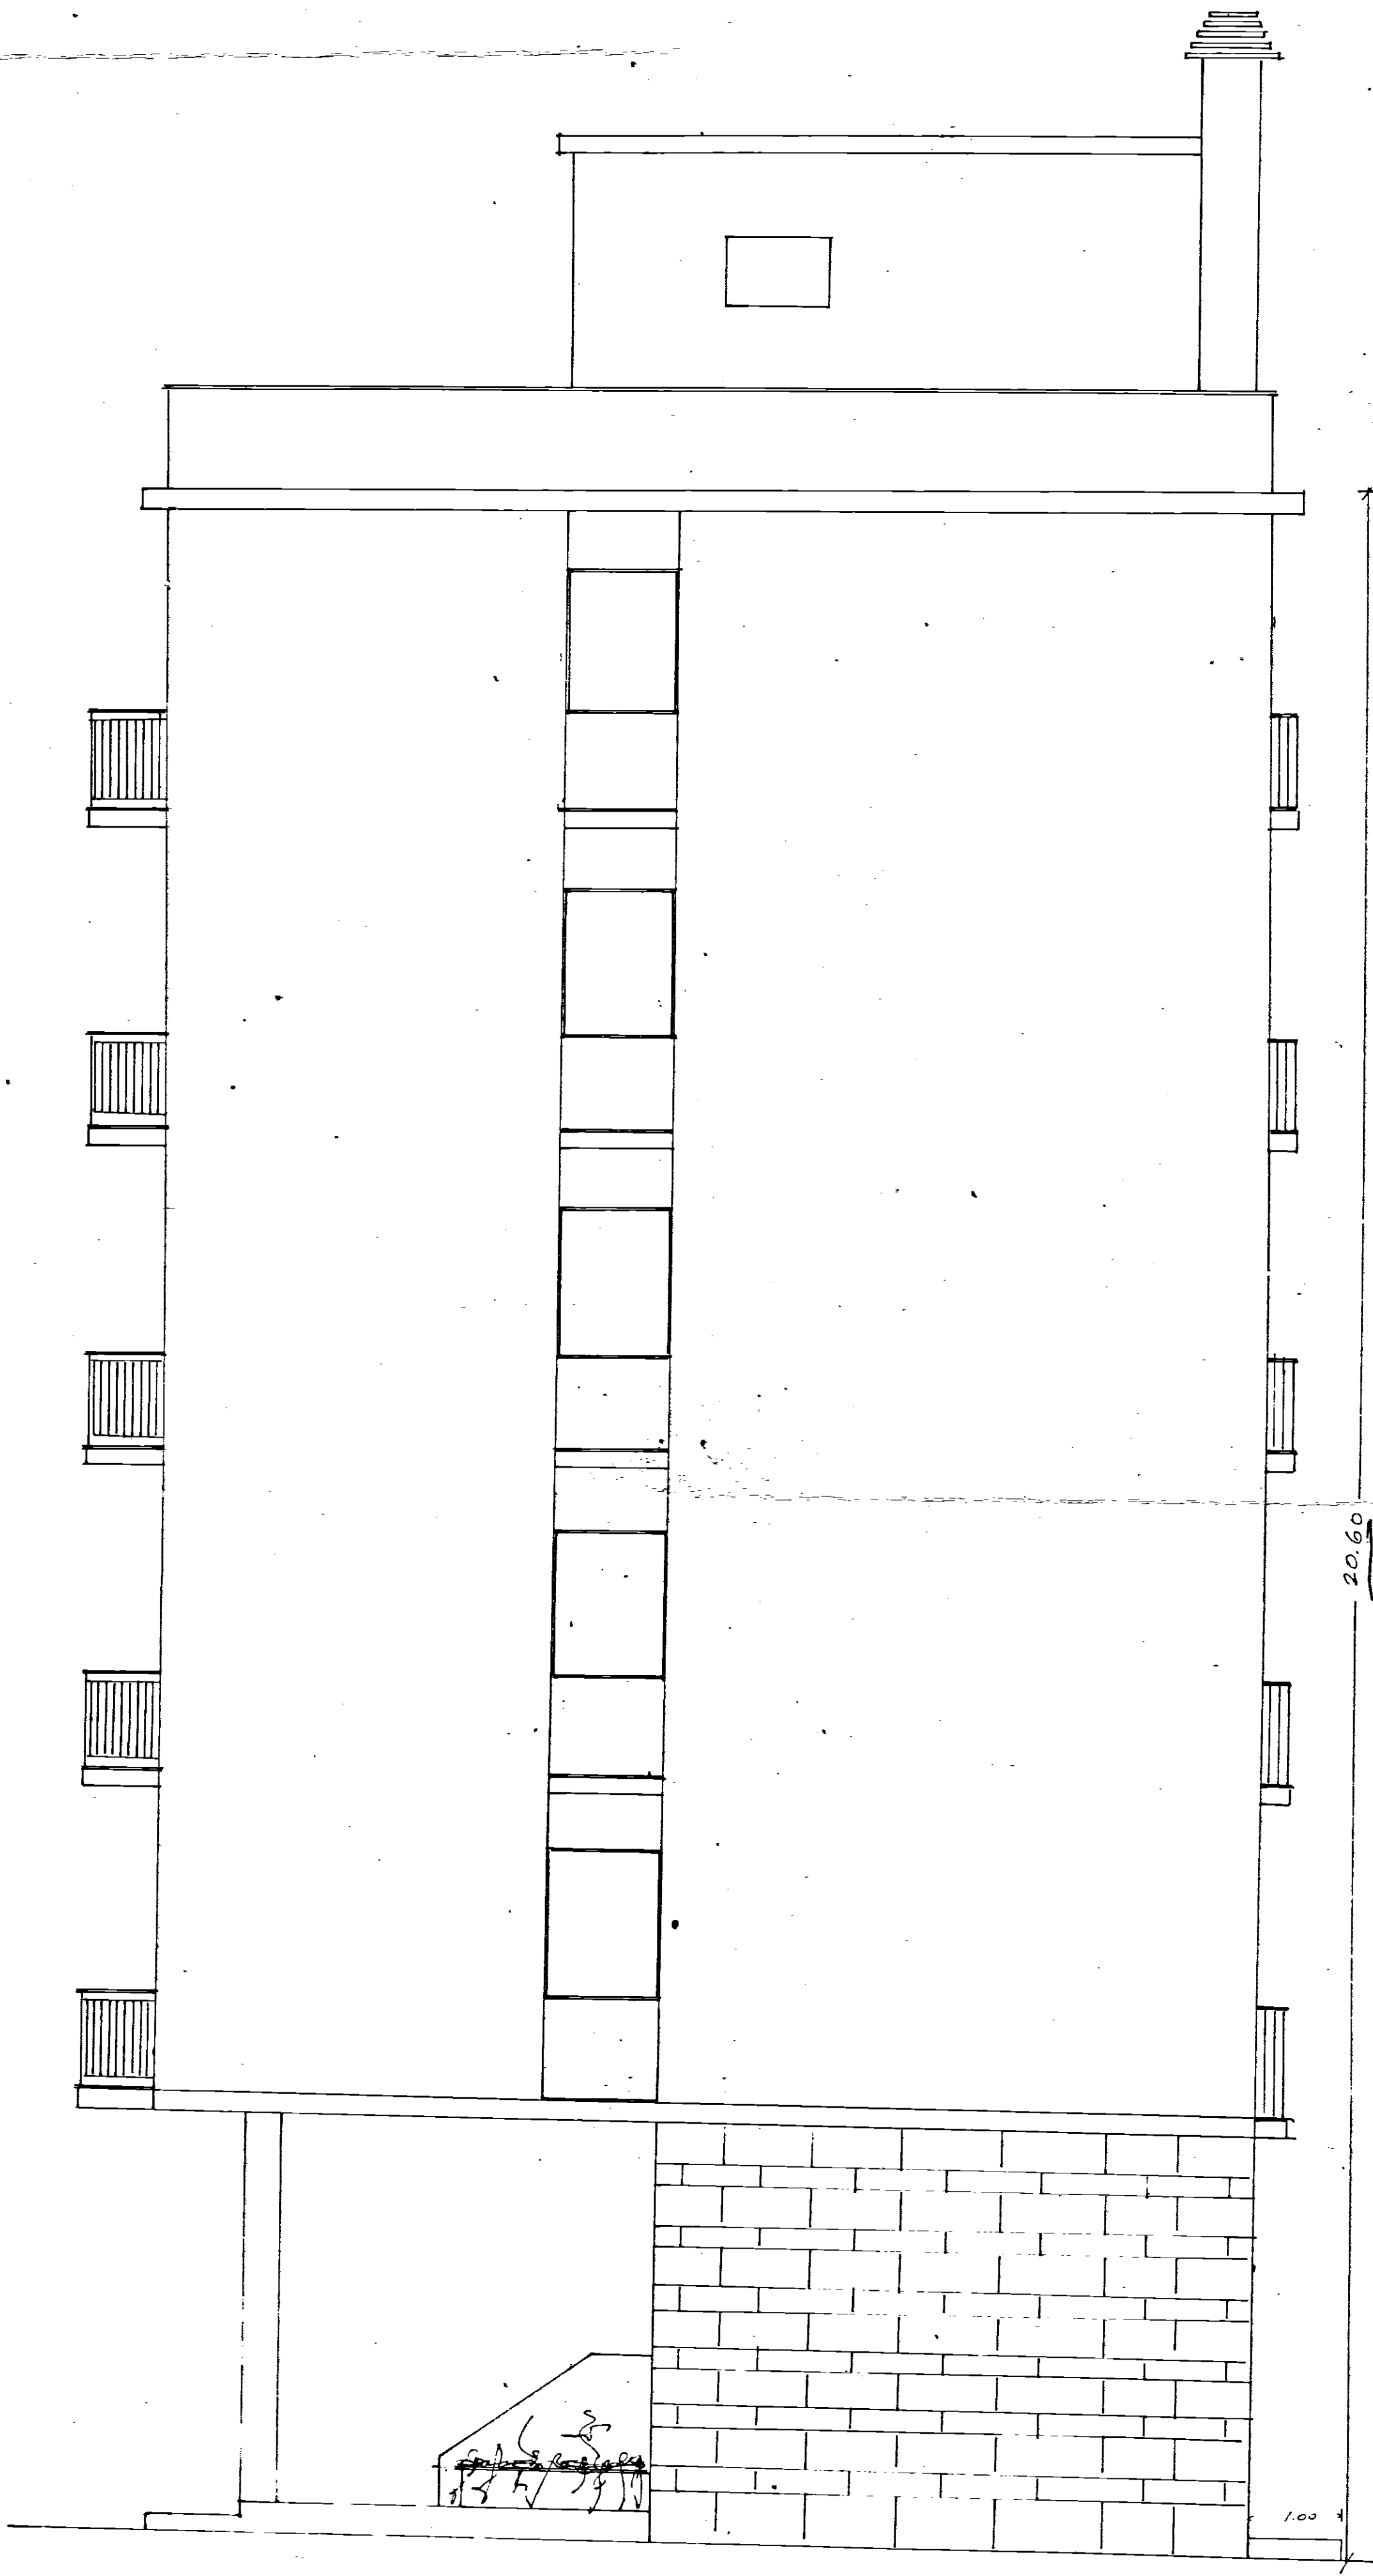

gescal		int.	iacc. brindisi
legge 14-2-1963 n. 60			
brindisi			
s.i.l.p. EDILIZIA ECONOMICA POPOLARE			
ing. vivarelli		s.c.	
" maldari		s.c.	
scala 1:50			
all. n.	FIANCO		
5			