






FRONTISPETTO

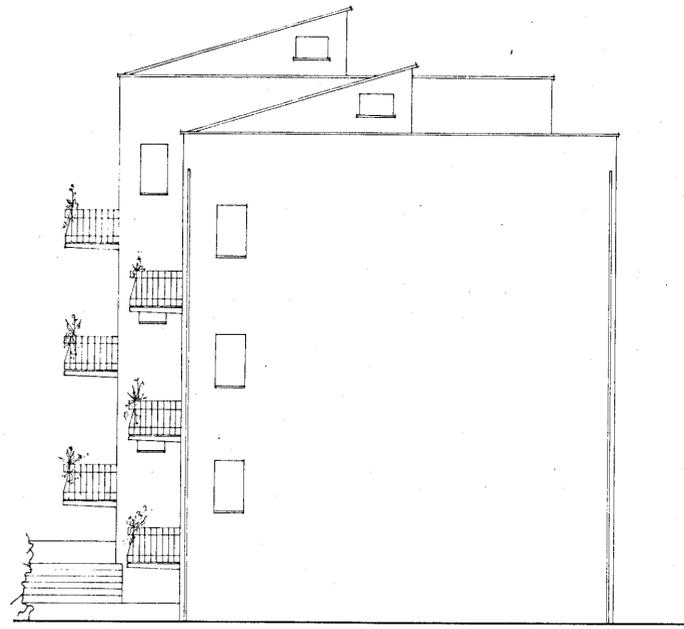

FIANCO

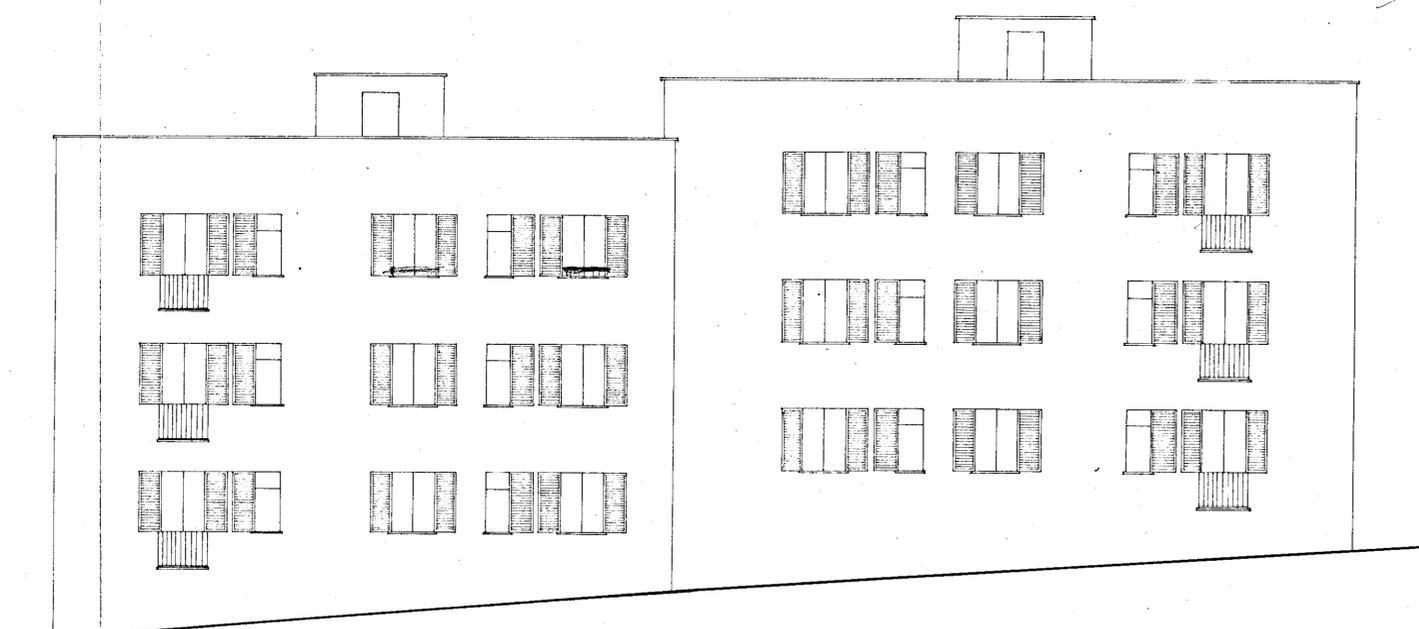

RETROFRONTISPETTO

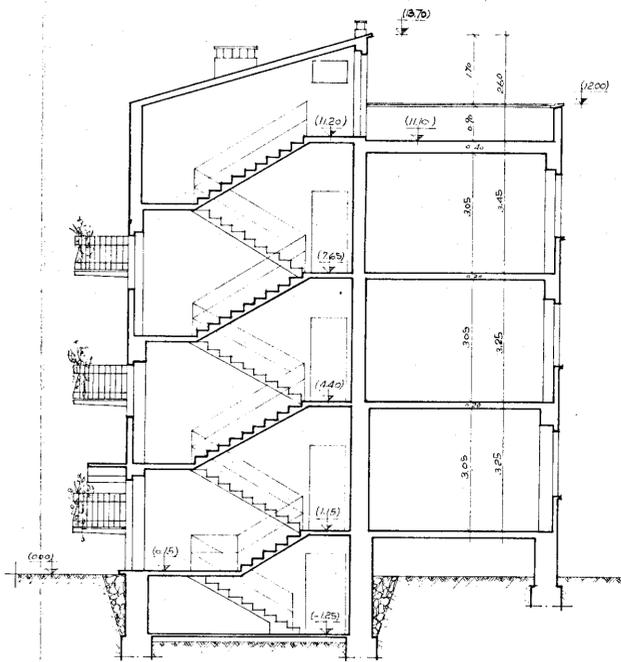

SEZIONE AB. P

DOTT. ARCH. GIAMPAOLO ROTONDI
ROMA - Via Vittorio Veneto 24 - ROMA

(BRINDISI) CISTERMINO INA-CASA - 1ST. CASE POPOLARI

180
900