



IMPRESA

Dott. PAOLO PUTIGNANO - INGEGNERE - NOCI (Bari)	
	IL CANTIERE
IMPRESA:	SCALA 1:20 DATA

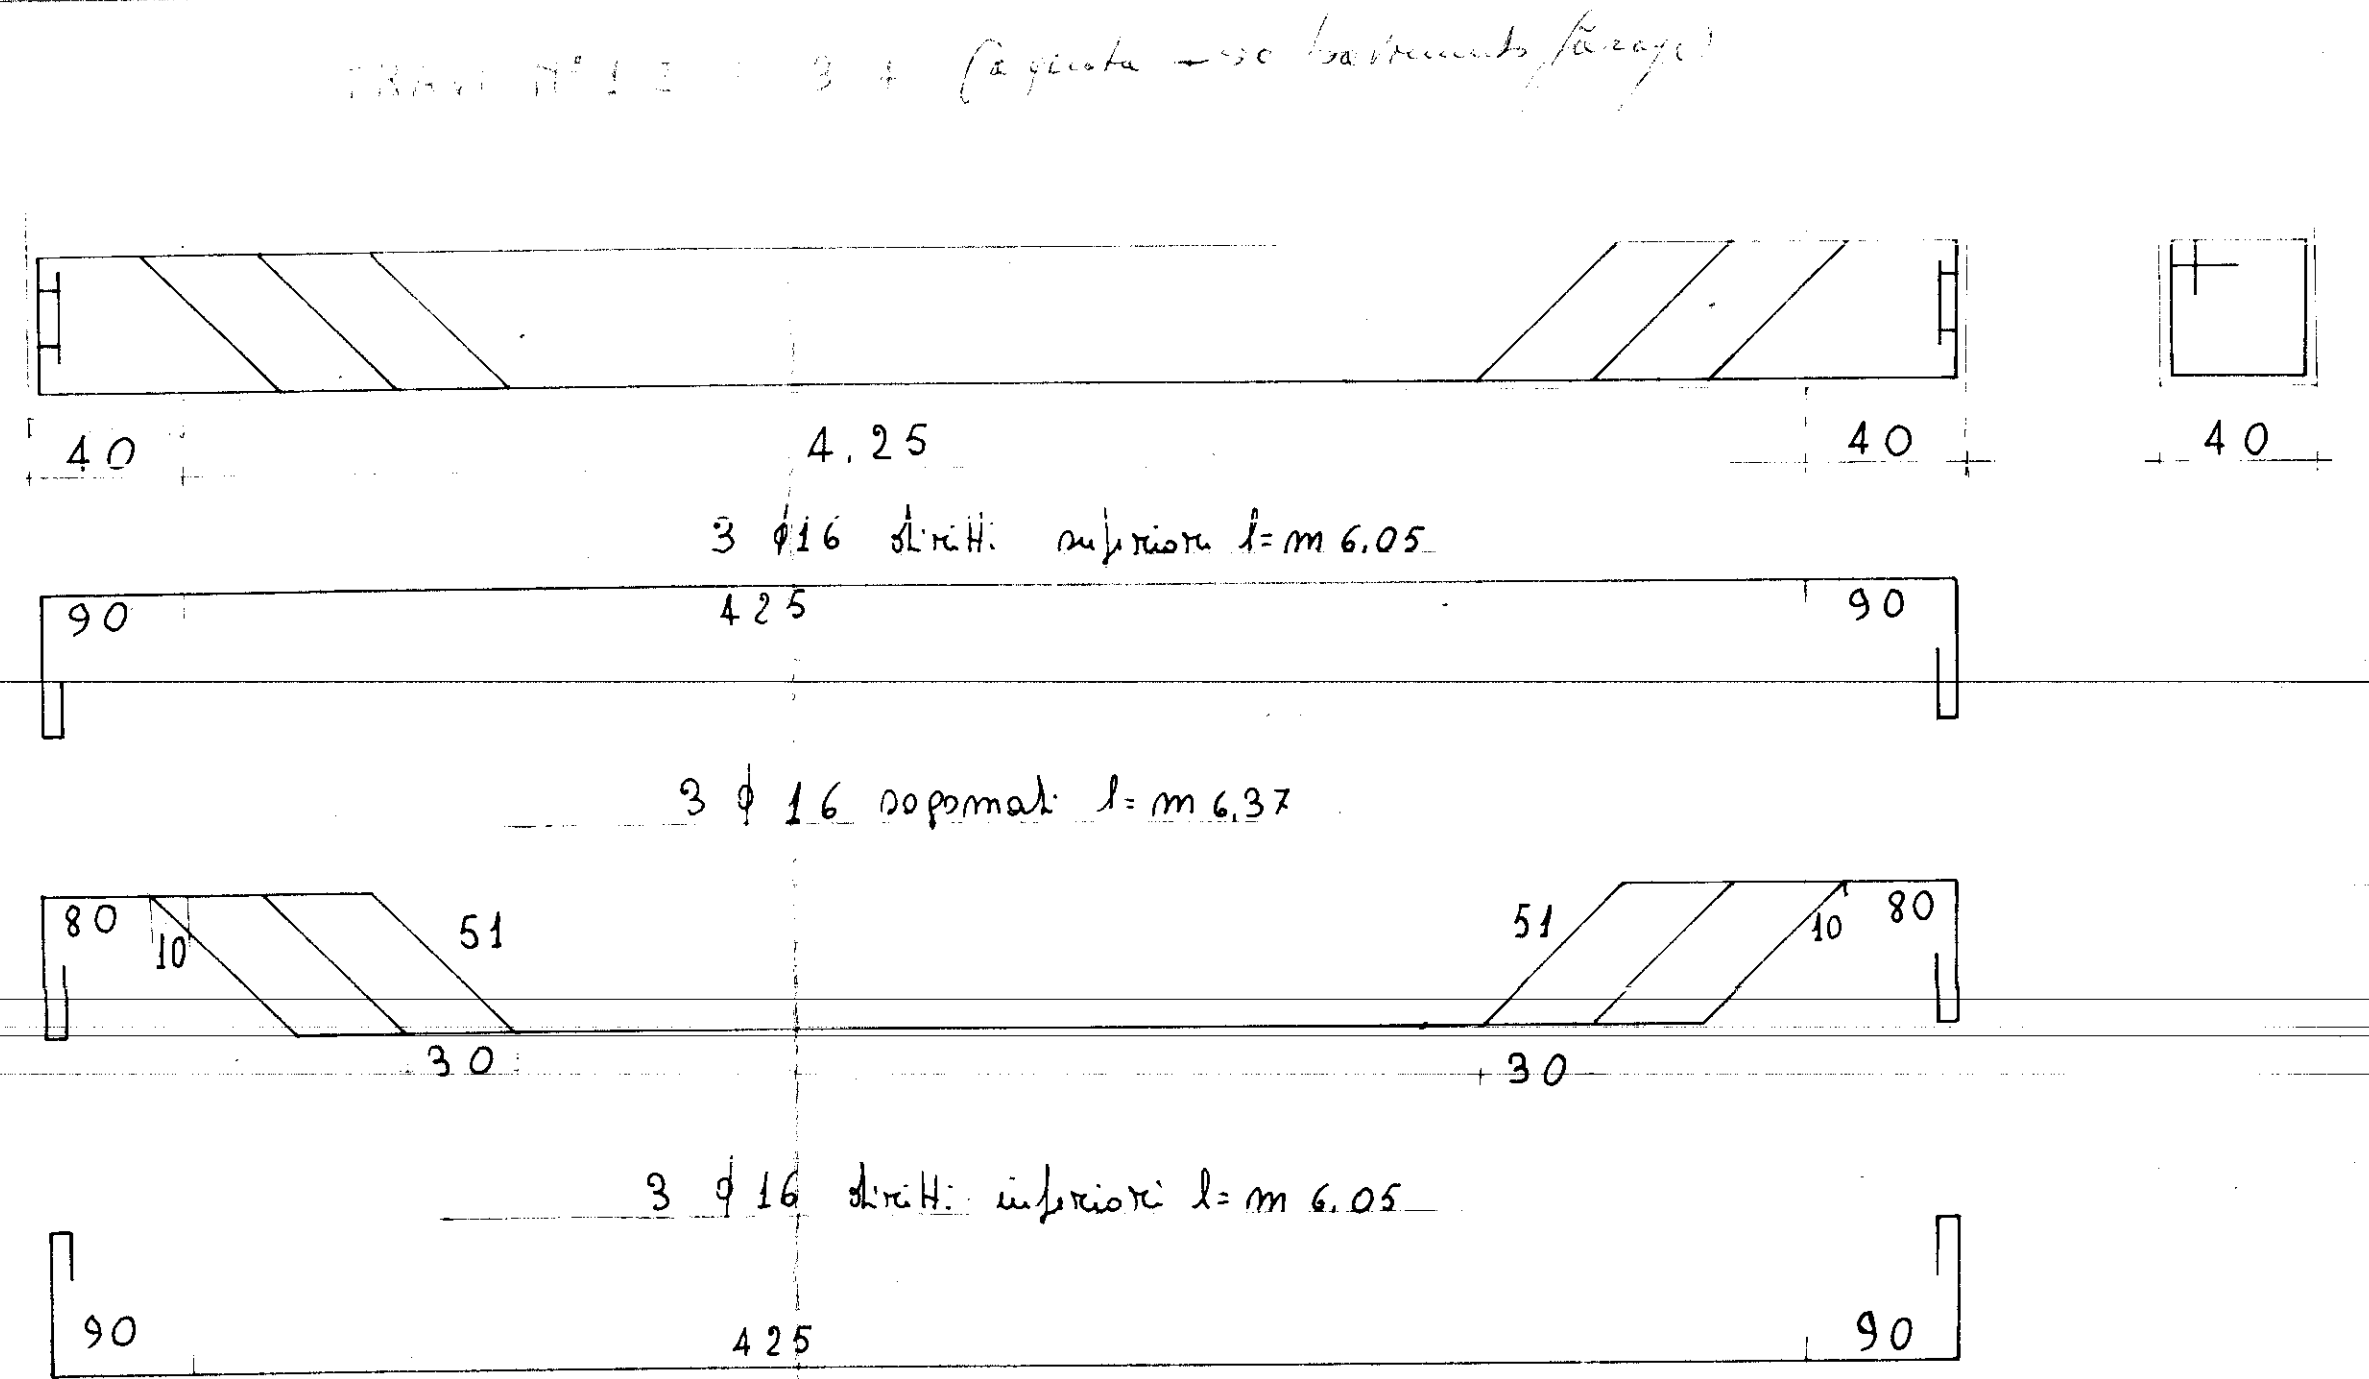

N° 20 Malt φ 6

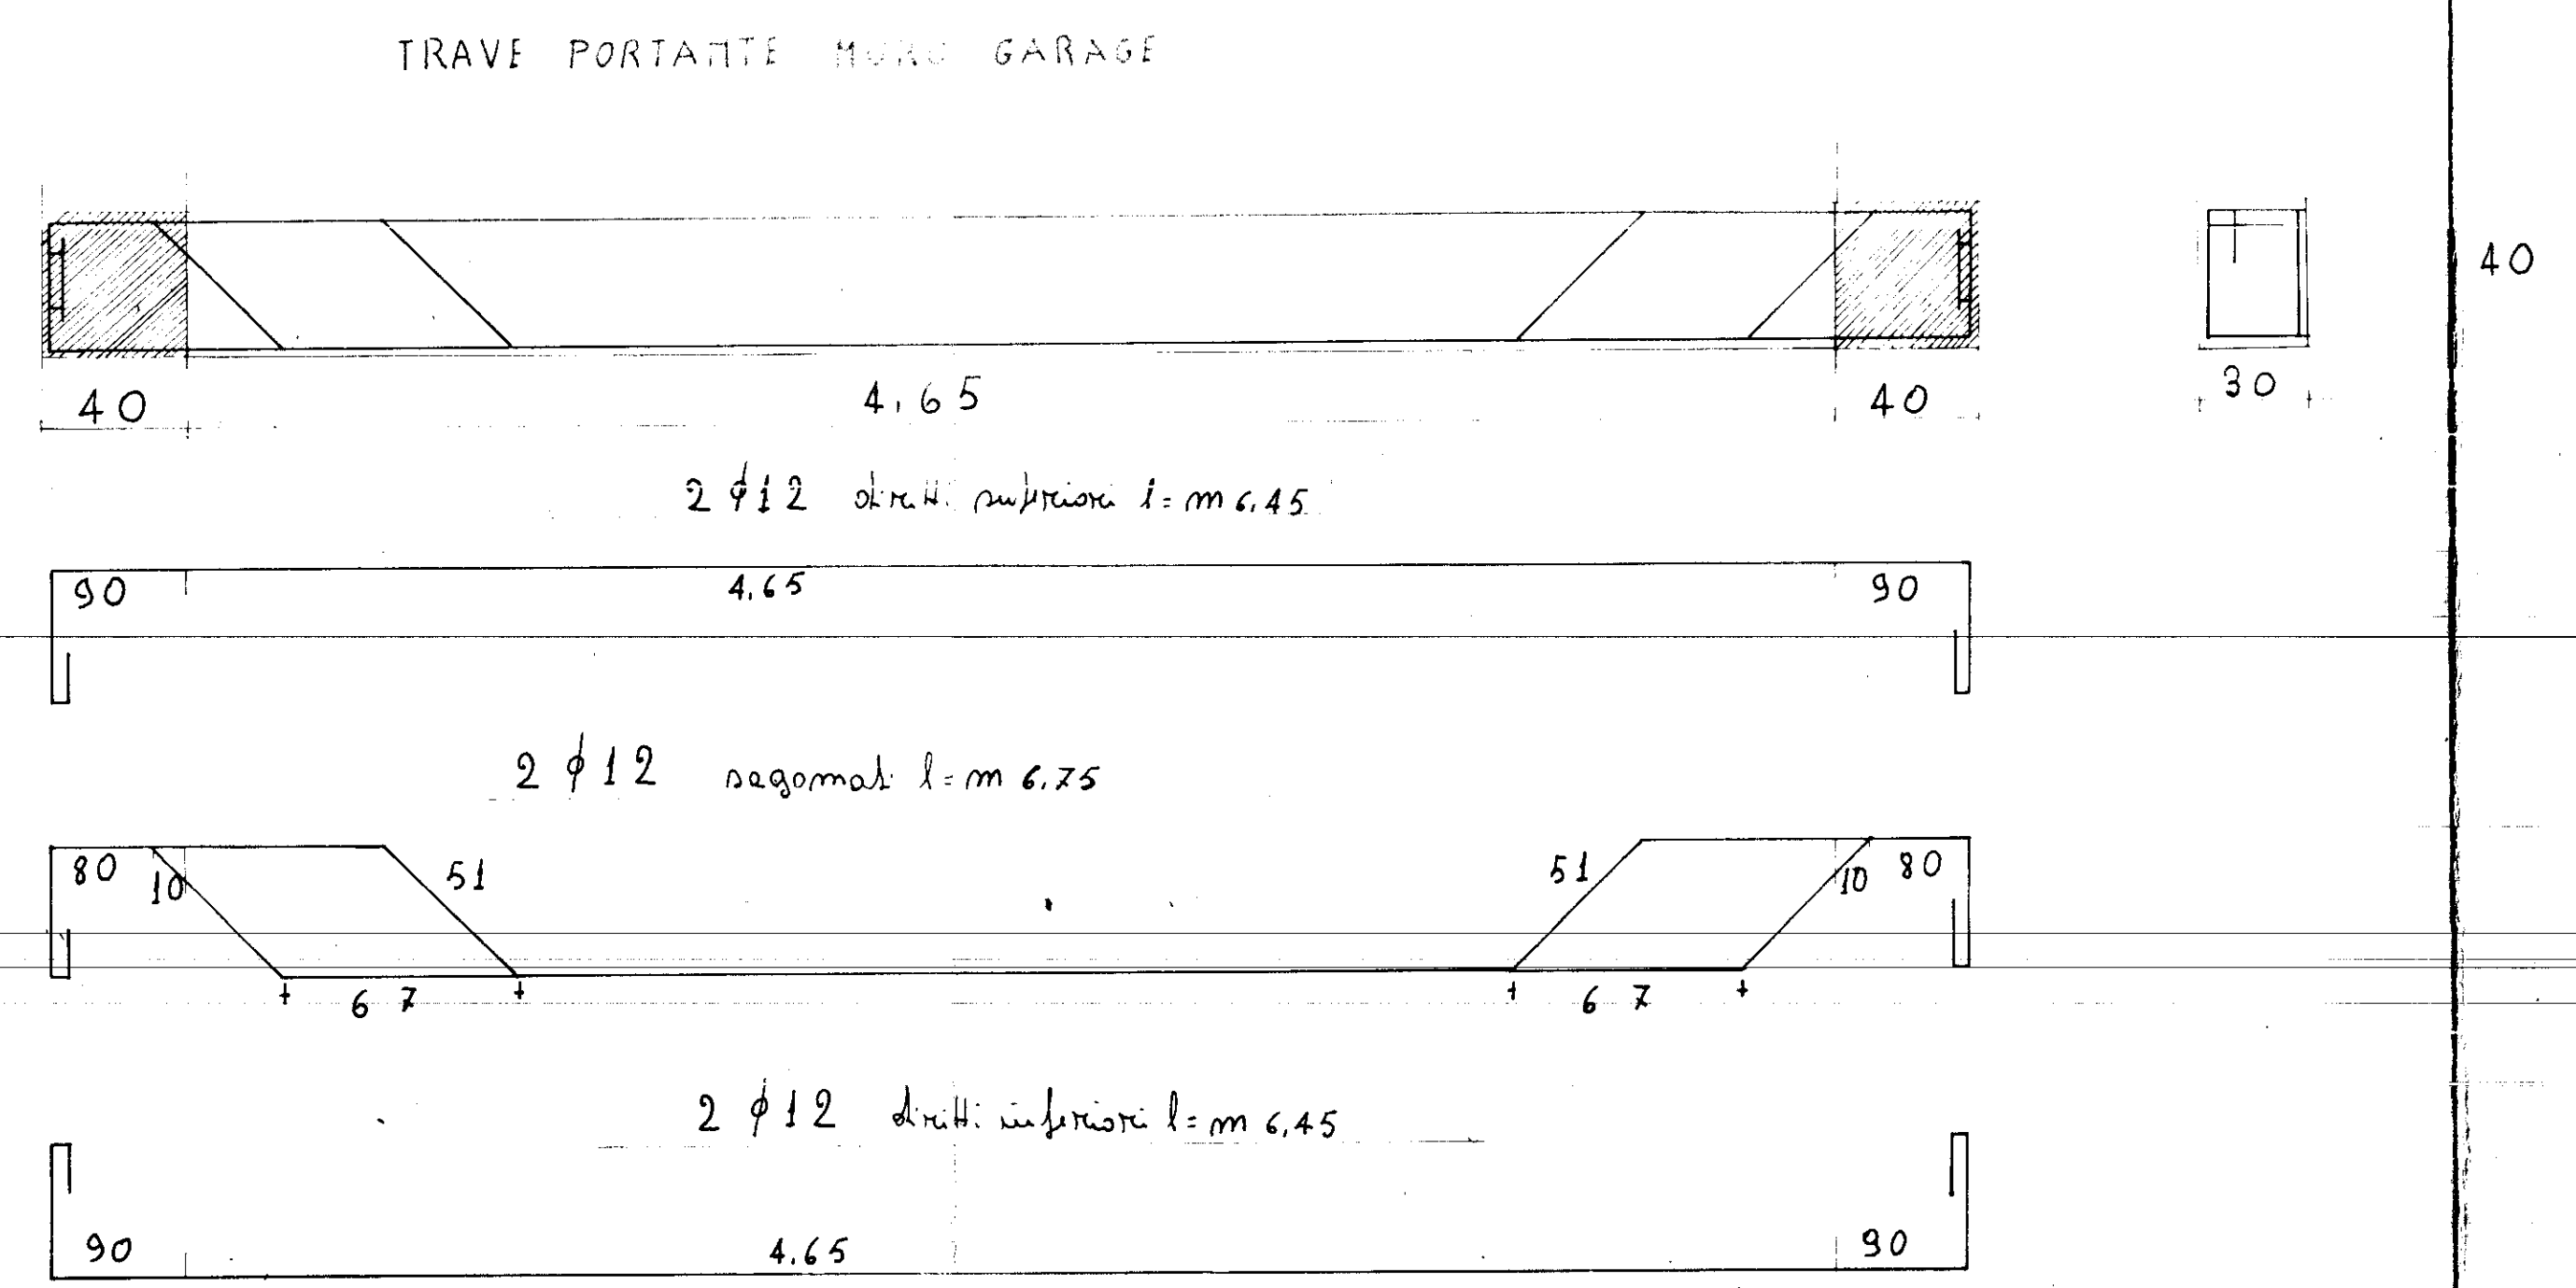

N° 14 Malt φ 6