
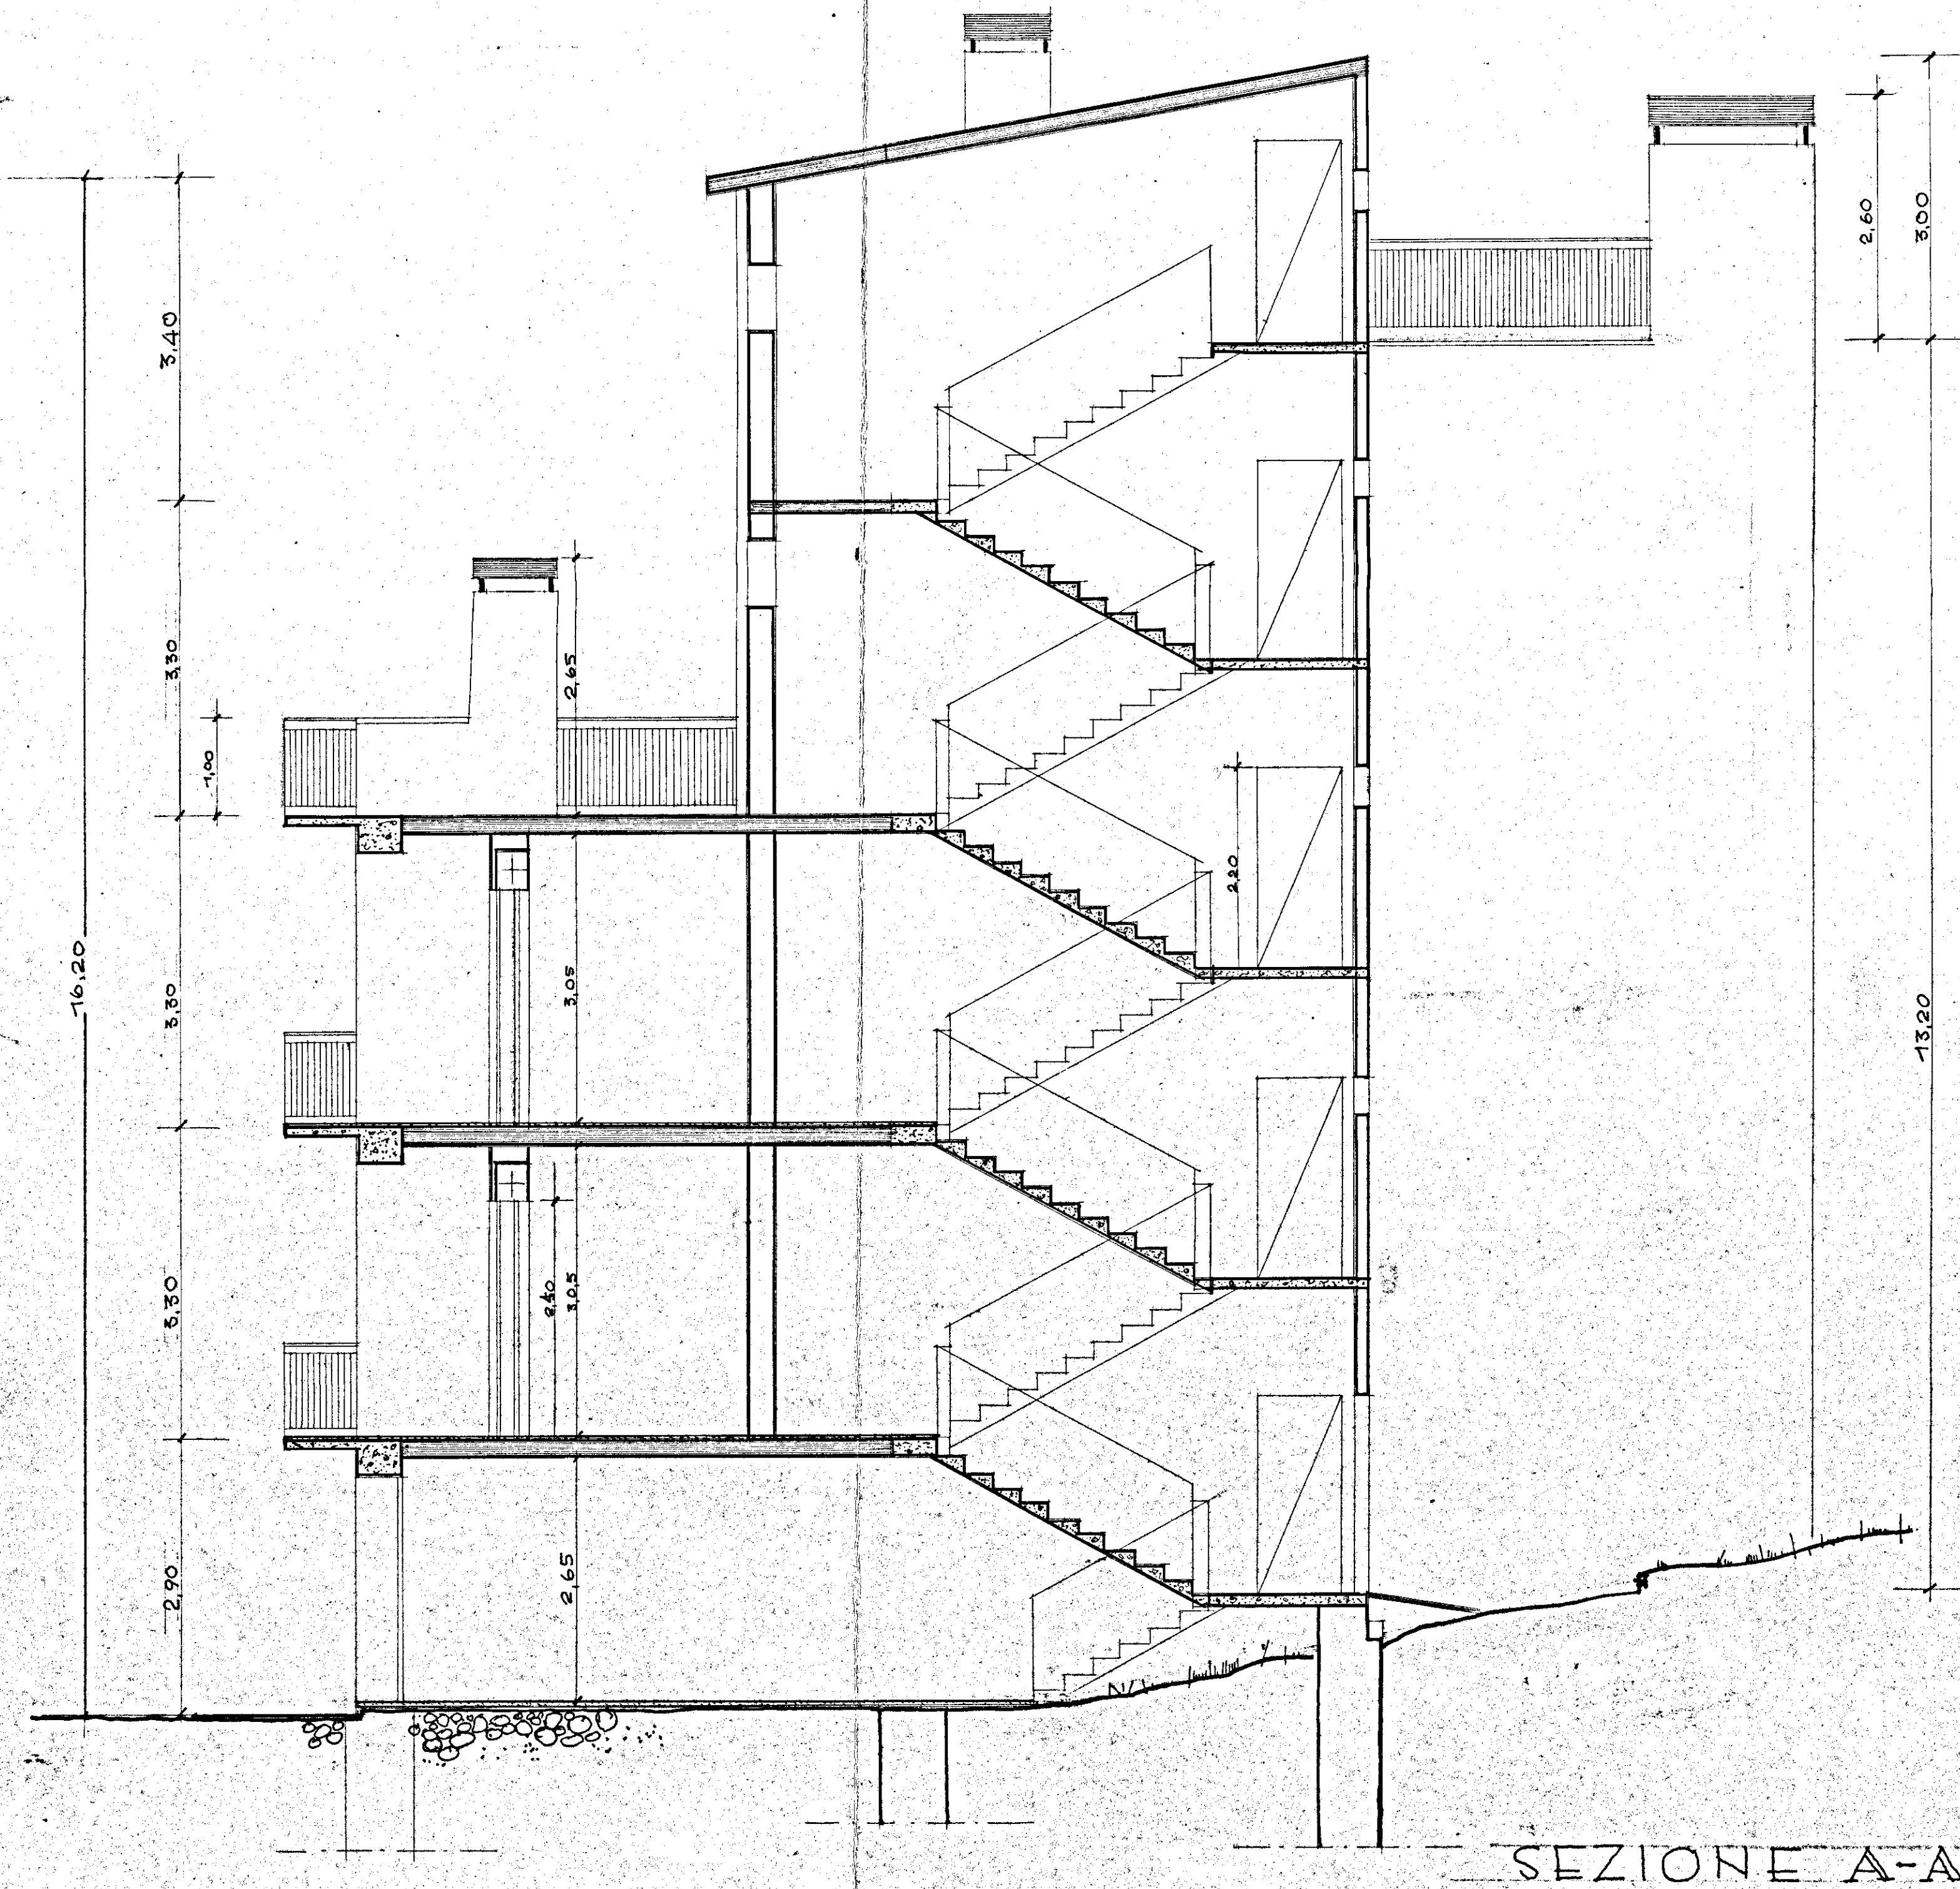
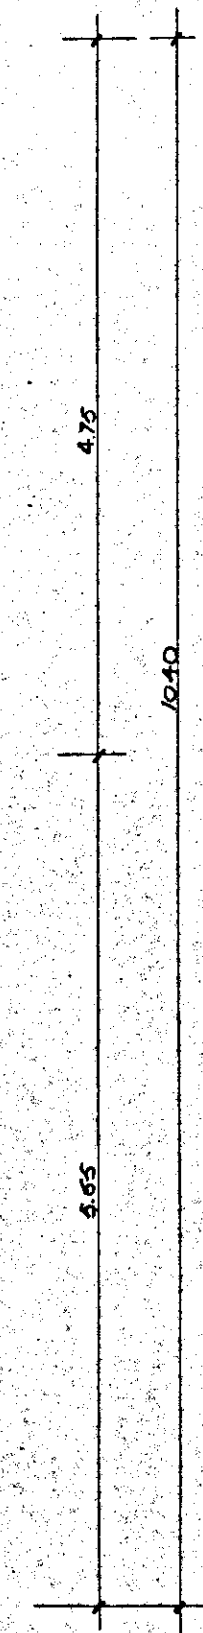


GESTIONE INA - CASA - ISTITUTO AUTONOMO CASE POPOLARI DI BRINDISI  
 Piano incremento occupazione operaia - legge 25-11-1955, n. 1148

**PROGETTO PER LA COSTRUZIONE DI CASE  
 PER LAVORATORI IN ORIA**

|                          |                            |   |
|--------------------------|----------------------------|---|
| TAV. N.<br><b>7</b><br>2 | EDIFICIO n. 2              | PROGETTO: GRUPPO GIANNICO<br>ARCH. M. GIANNICO<br>ARCH. A. MARSELLA<br>ARCH. F. PADULA<br><i>aut. W. Mar</i><br>TARANTO U 6/6 59 |
|                          | PIANTA E SEZIONE ESECUTIVE |   |

SCALA 1:50

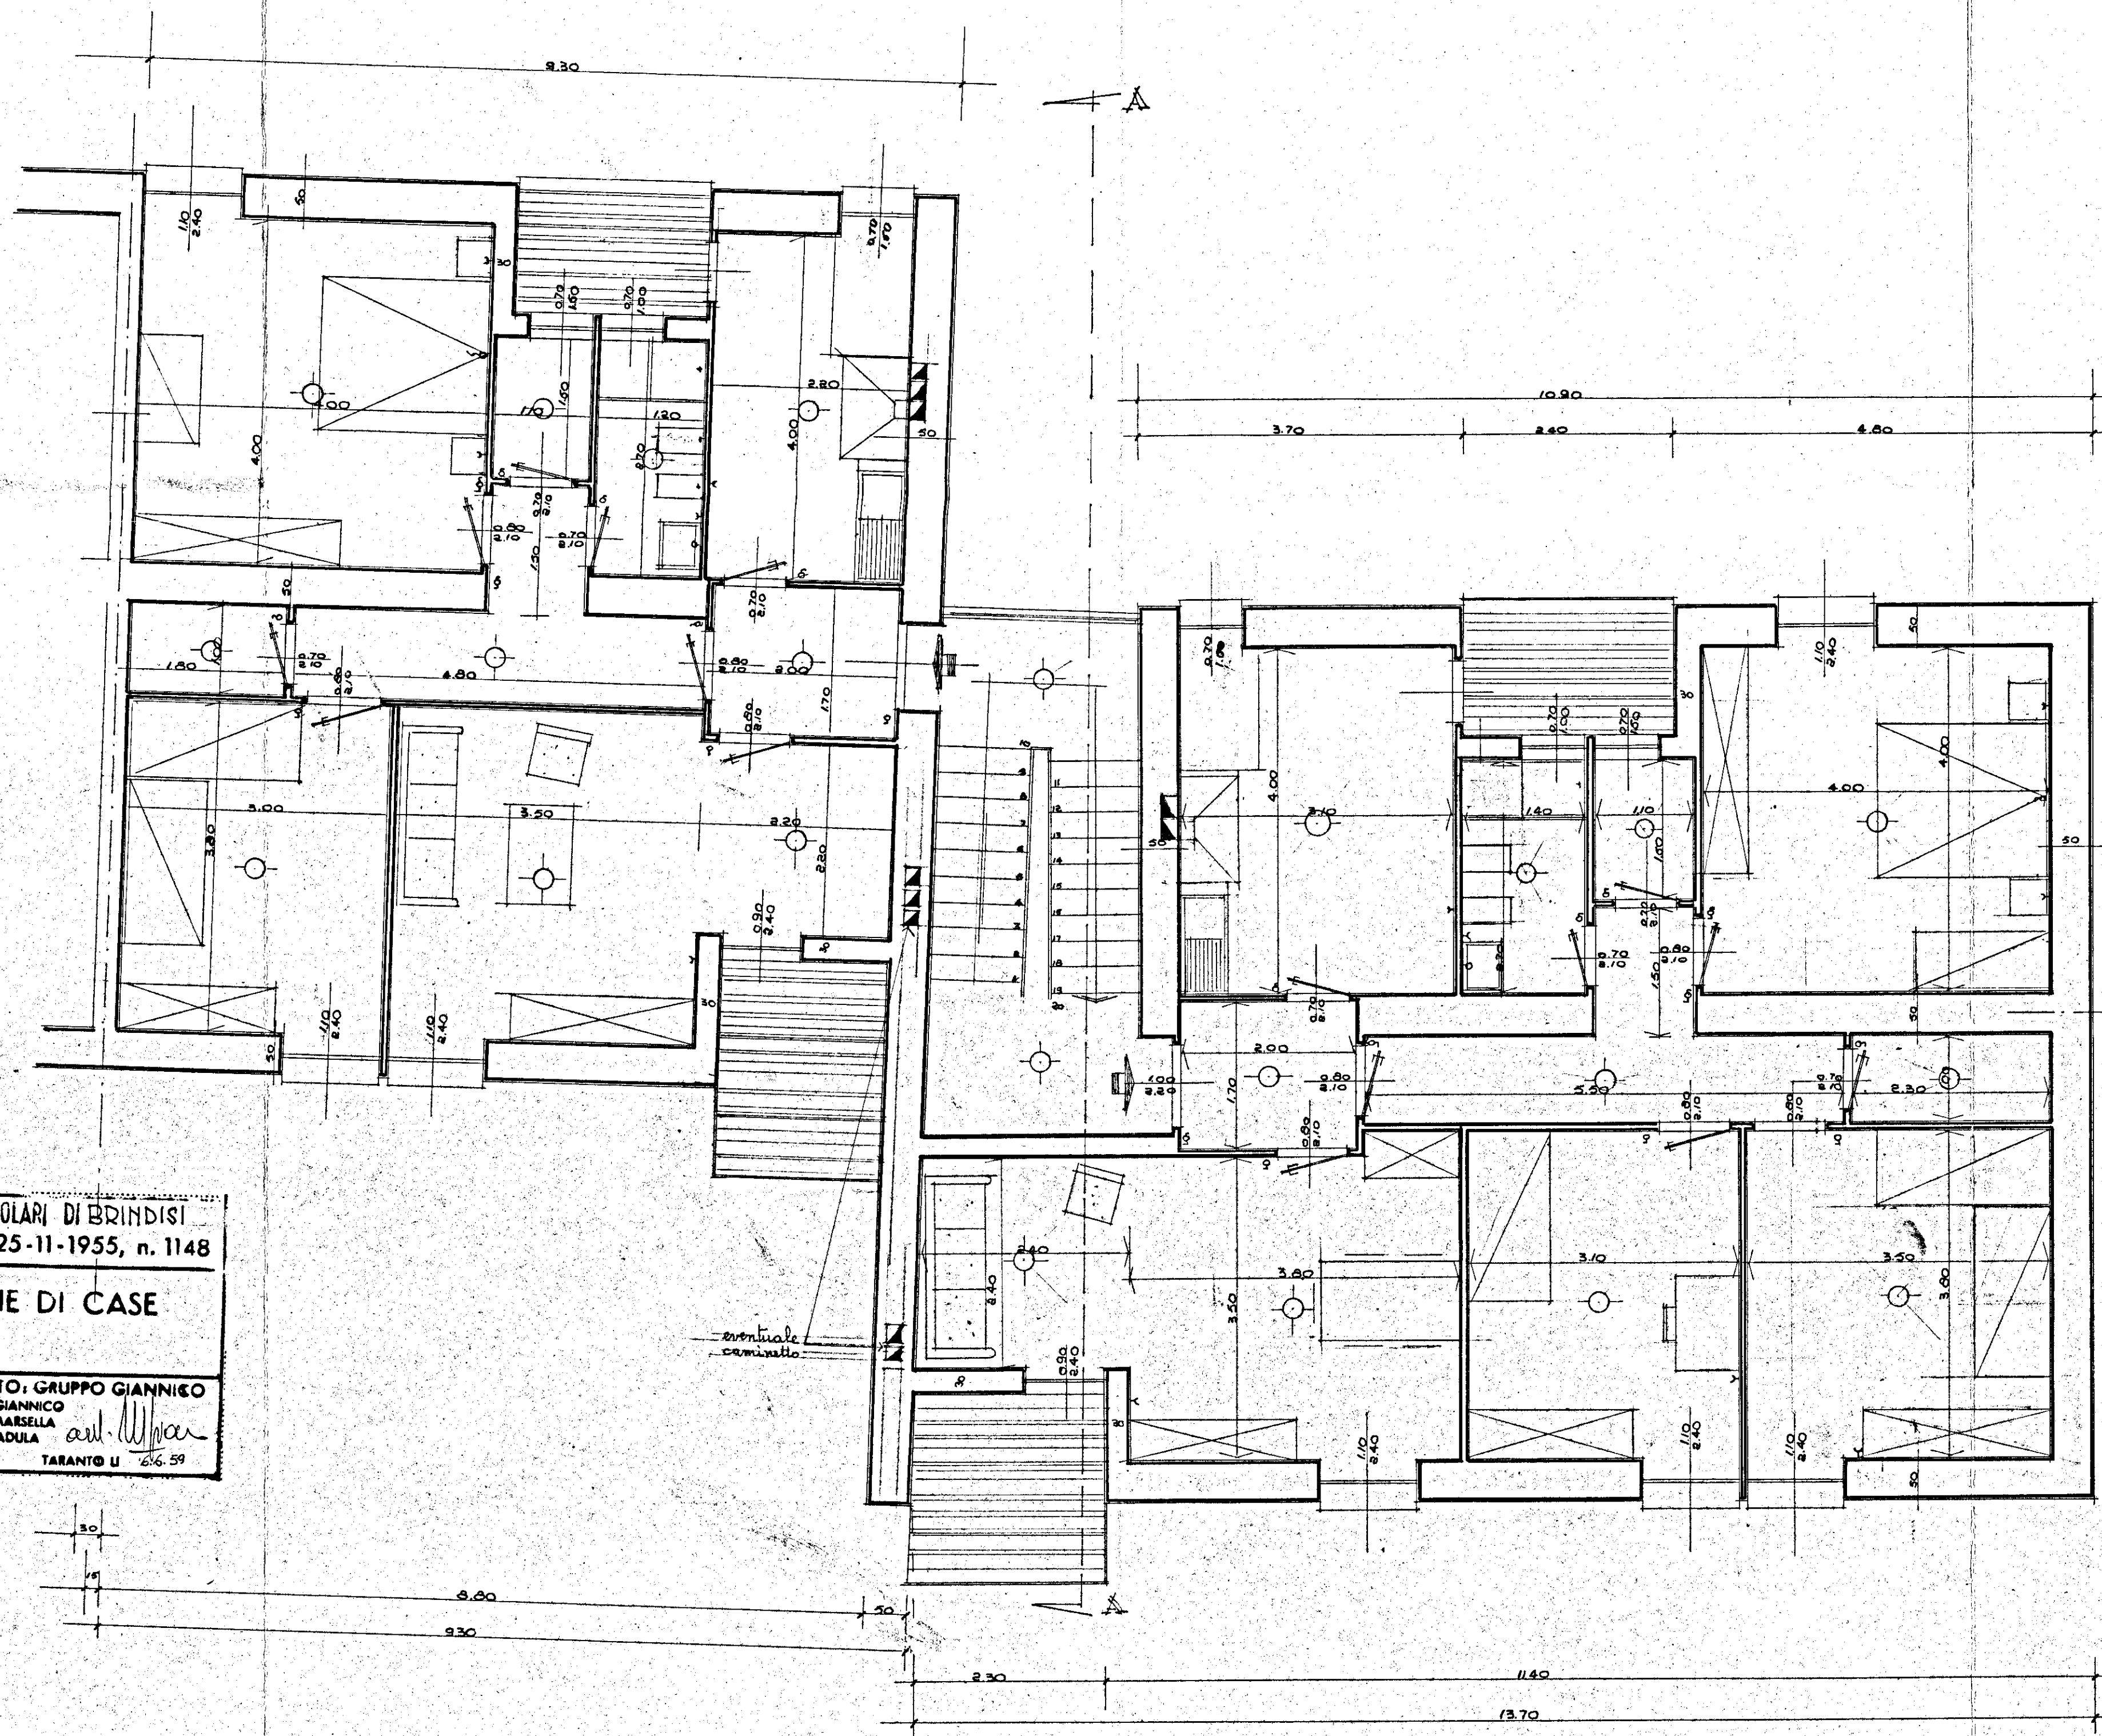

SEZIONE A-A