


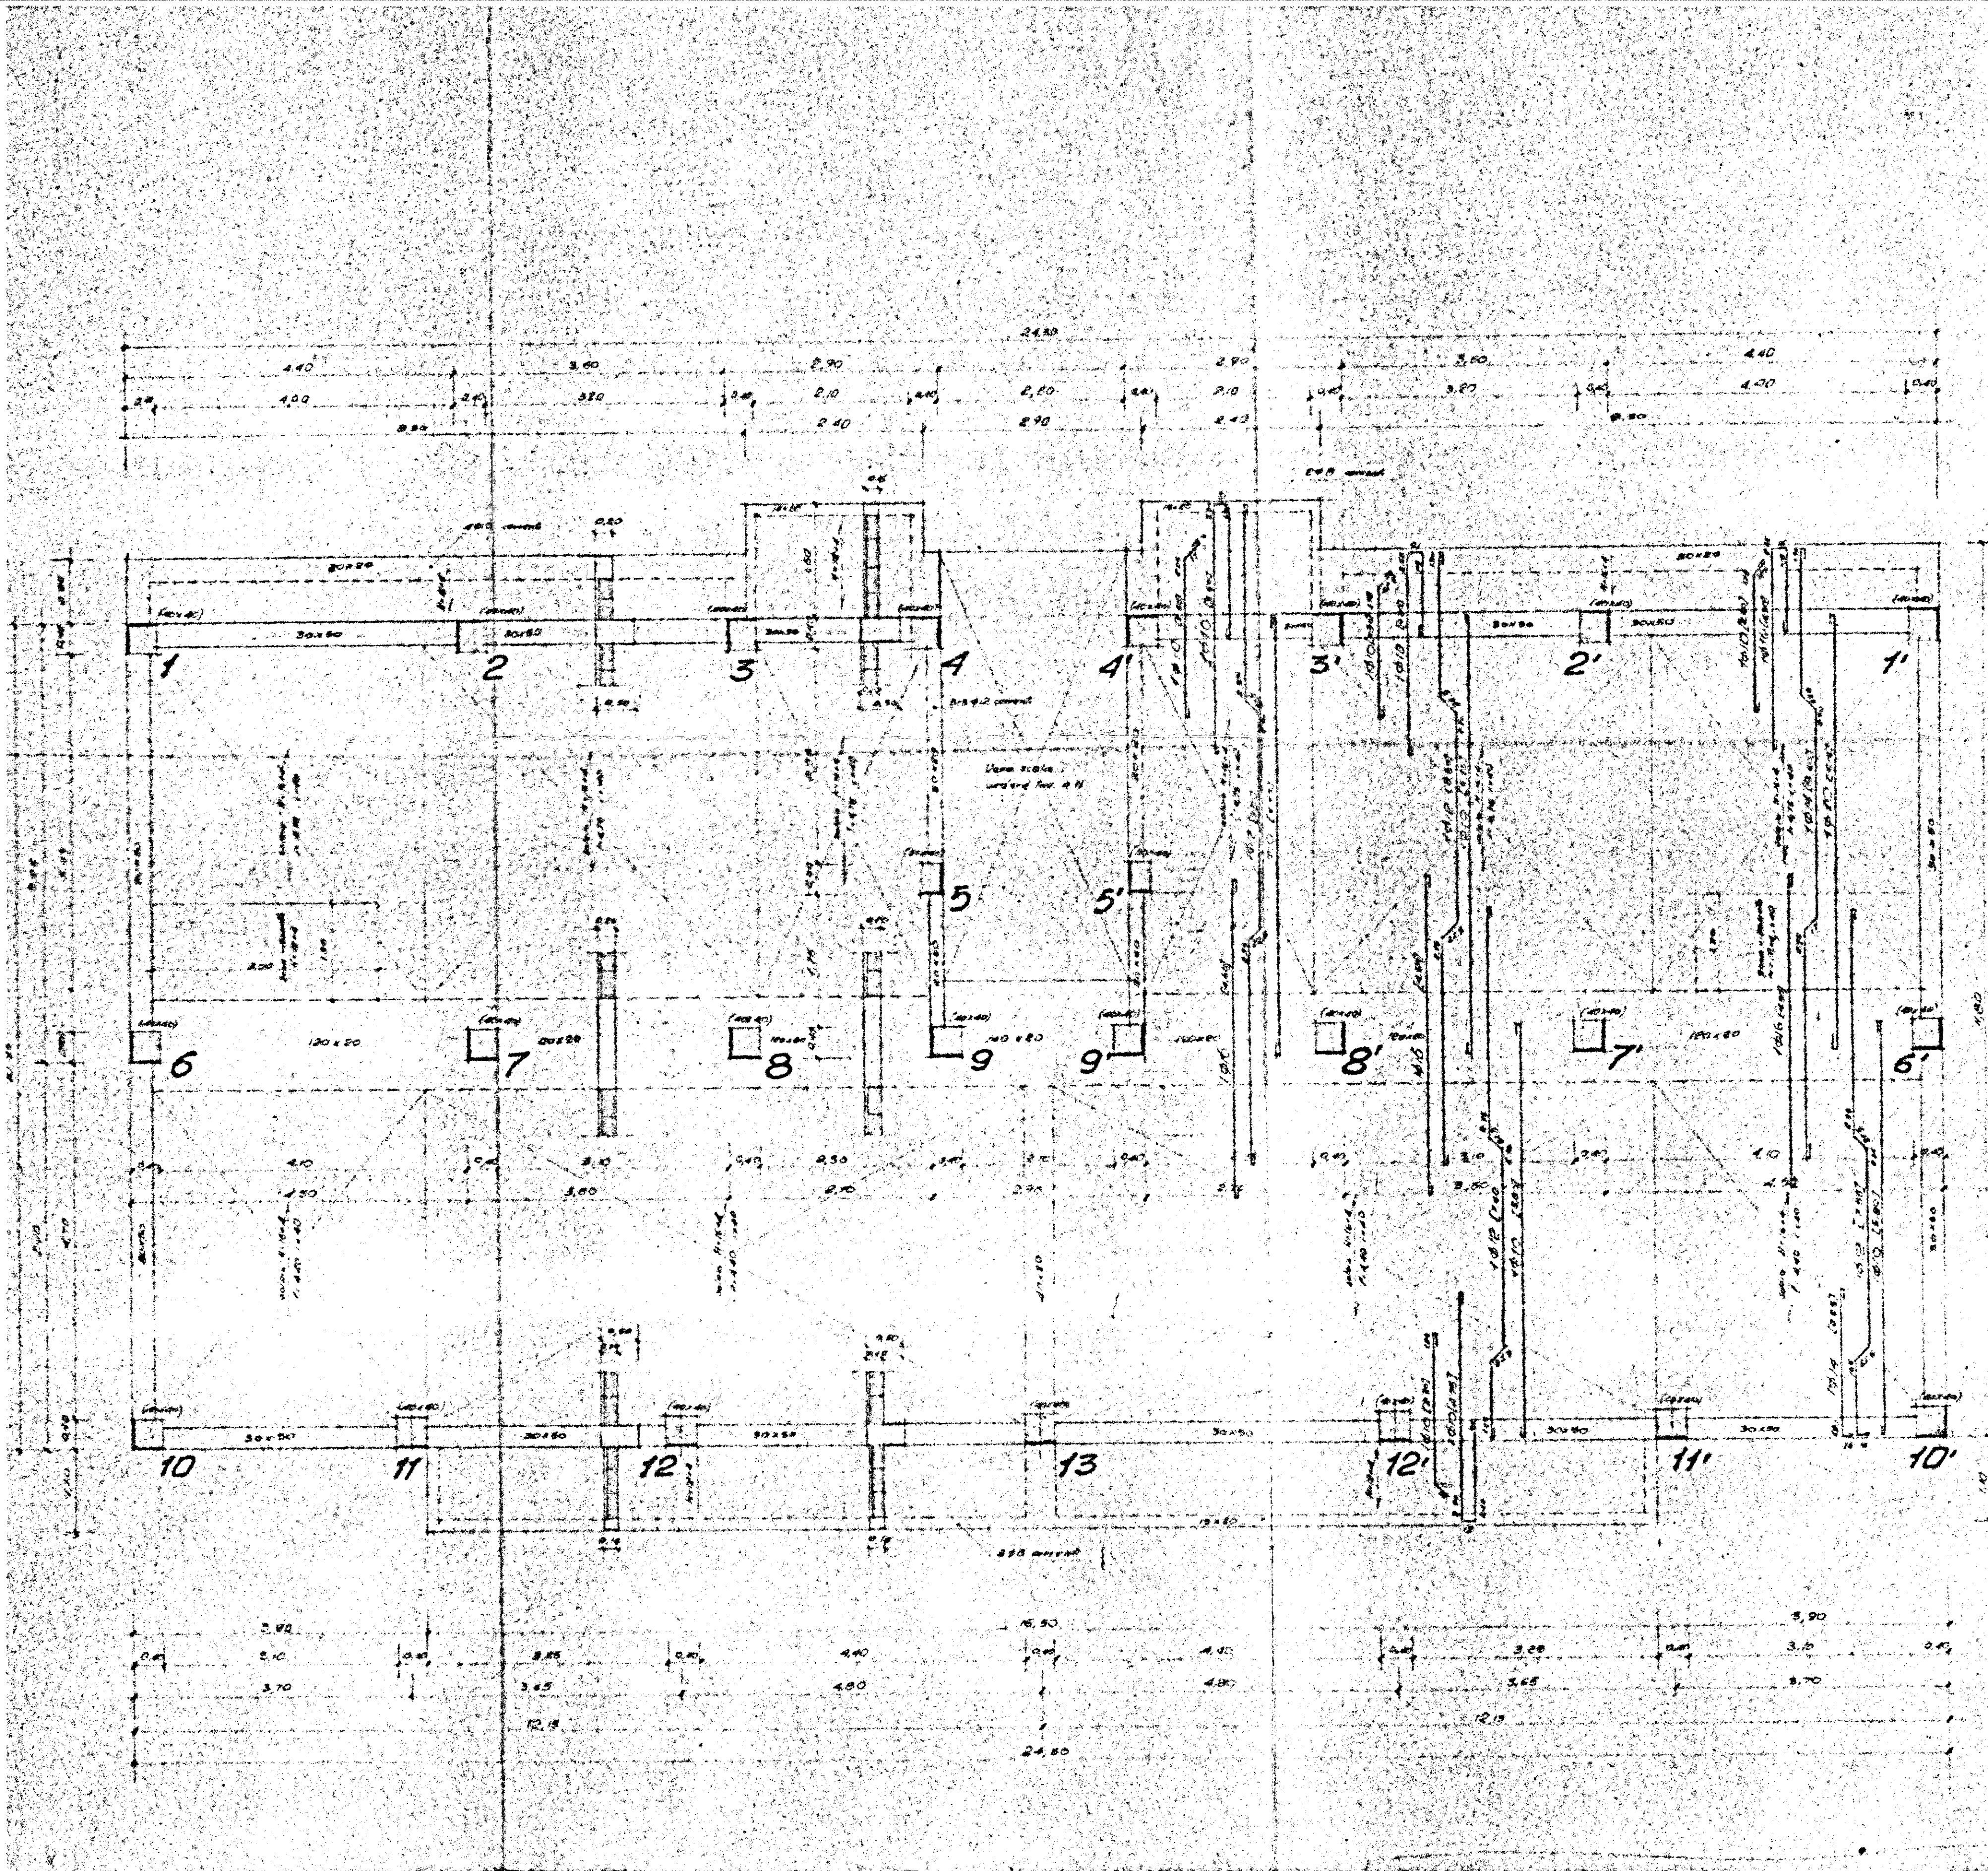

IMPRESA ING. R. LECCISI		
GES.C.A.L. PROGRAMMA INTERVENTO N° 82 PALAZZINA D PIANTA CARPENTERIA 1° SOLOIO	EDILIZIA SOVVENZIONATA RIONE PARADISO - BRINDISI Dis. N° 5 D SCALE 1:50 CALCOLI C.A. Dott. Ing. R. LECCISI	F. 42/50 CEMENTO: 42/50 Ferro: 42/50