

I. A. C. P.
BRINDISI

INTERVENTO N°

LEGGI 30-12-1960

N° 1676

DATA: AGG. N°

AGG. N°

AGG. N°

PROGETTO ESECUTIVO PER LA
COSTRUZIONE DI N° 24 ALLOGGI PER
LAVORATORI AGRICOLI D.P. IN MESAGNE

PIANTA DEL PIANO TERRA

1:50

PROGETTO
DIREZ. LAVORI
STRUT. E CALCOLI

DISEGNO
CONTR.

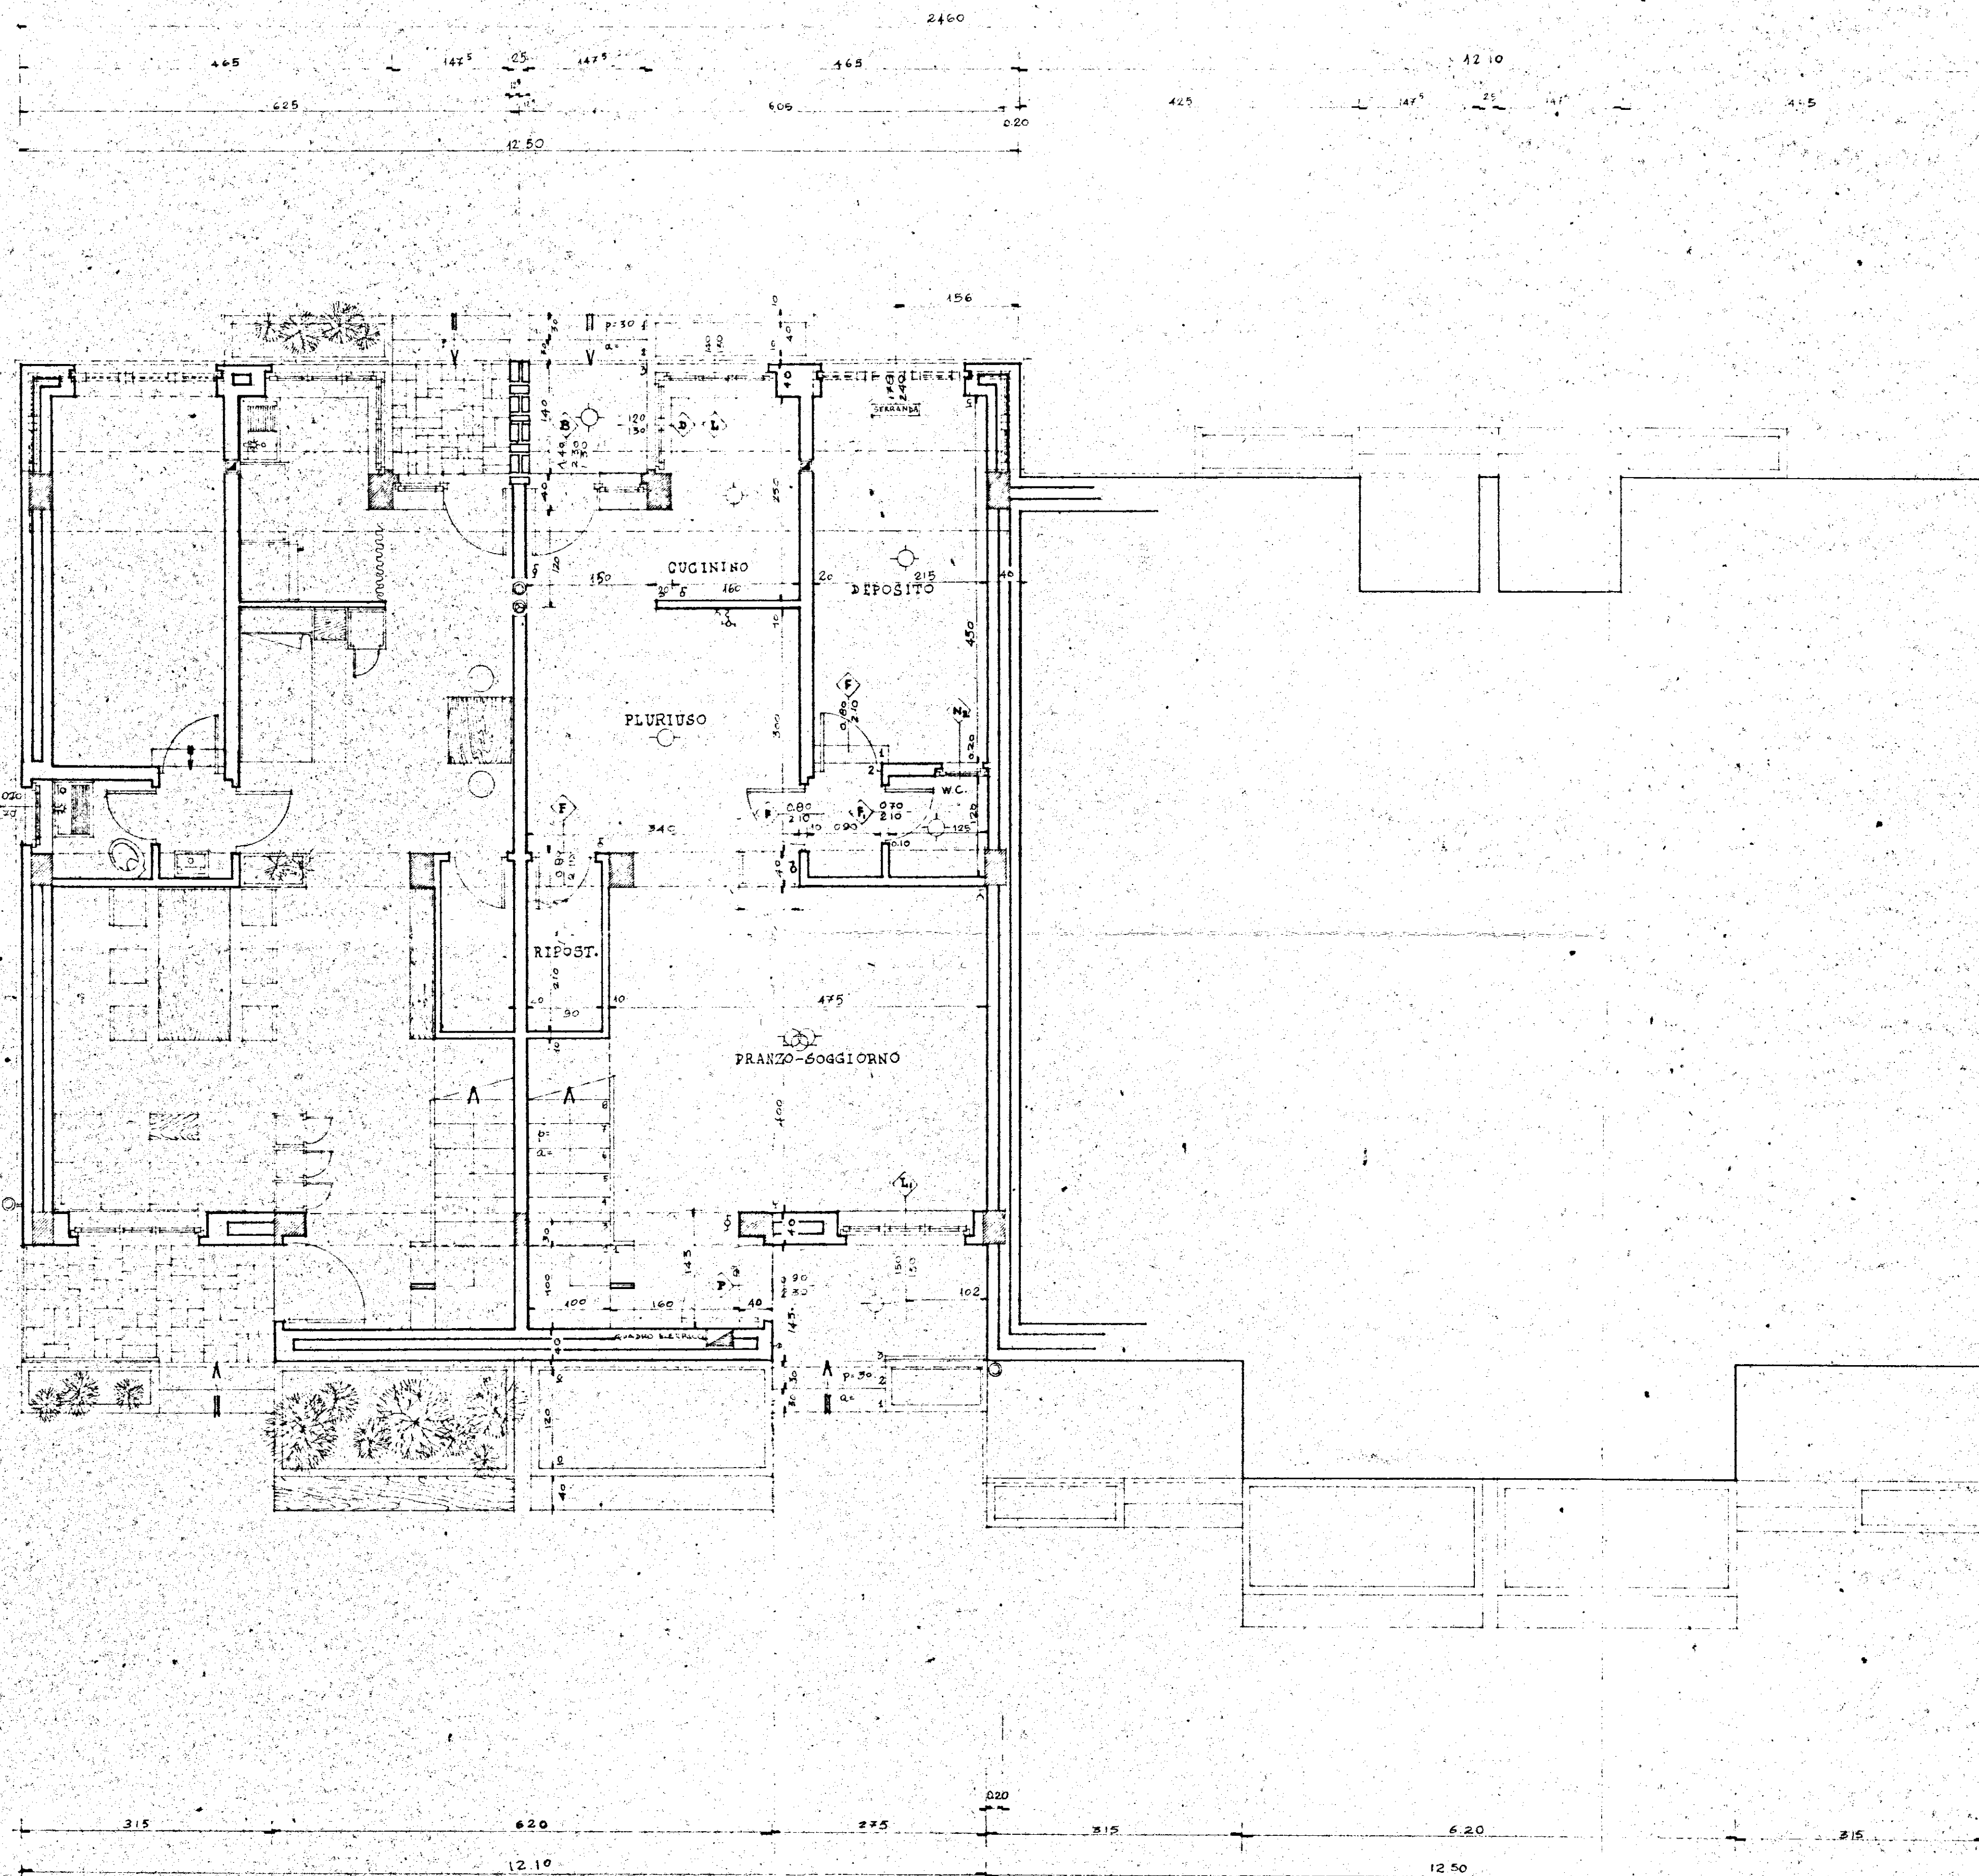

TIPO 4		
DENOMIN.	DIMENS.	SUP.
PRANZO-SOGG.	4,00 x 4,15	16,60
BAGNO	1,25 x 1,20	1,50
DISIMPEGNO	0,90 x 1,20	1,08
PLURIUSO	2,60 x 2,50	6,50
CUCININO	2,60 x 2,50	6,50
SUP. mq.		31,18
