


GESTIONE INA - CASA

CENTRO SOCIALE E NIDO ASILO - BRINDISI - Cont. 8083

SCALE 1:100

β

PIANTA FONDAZIONI

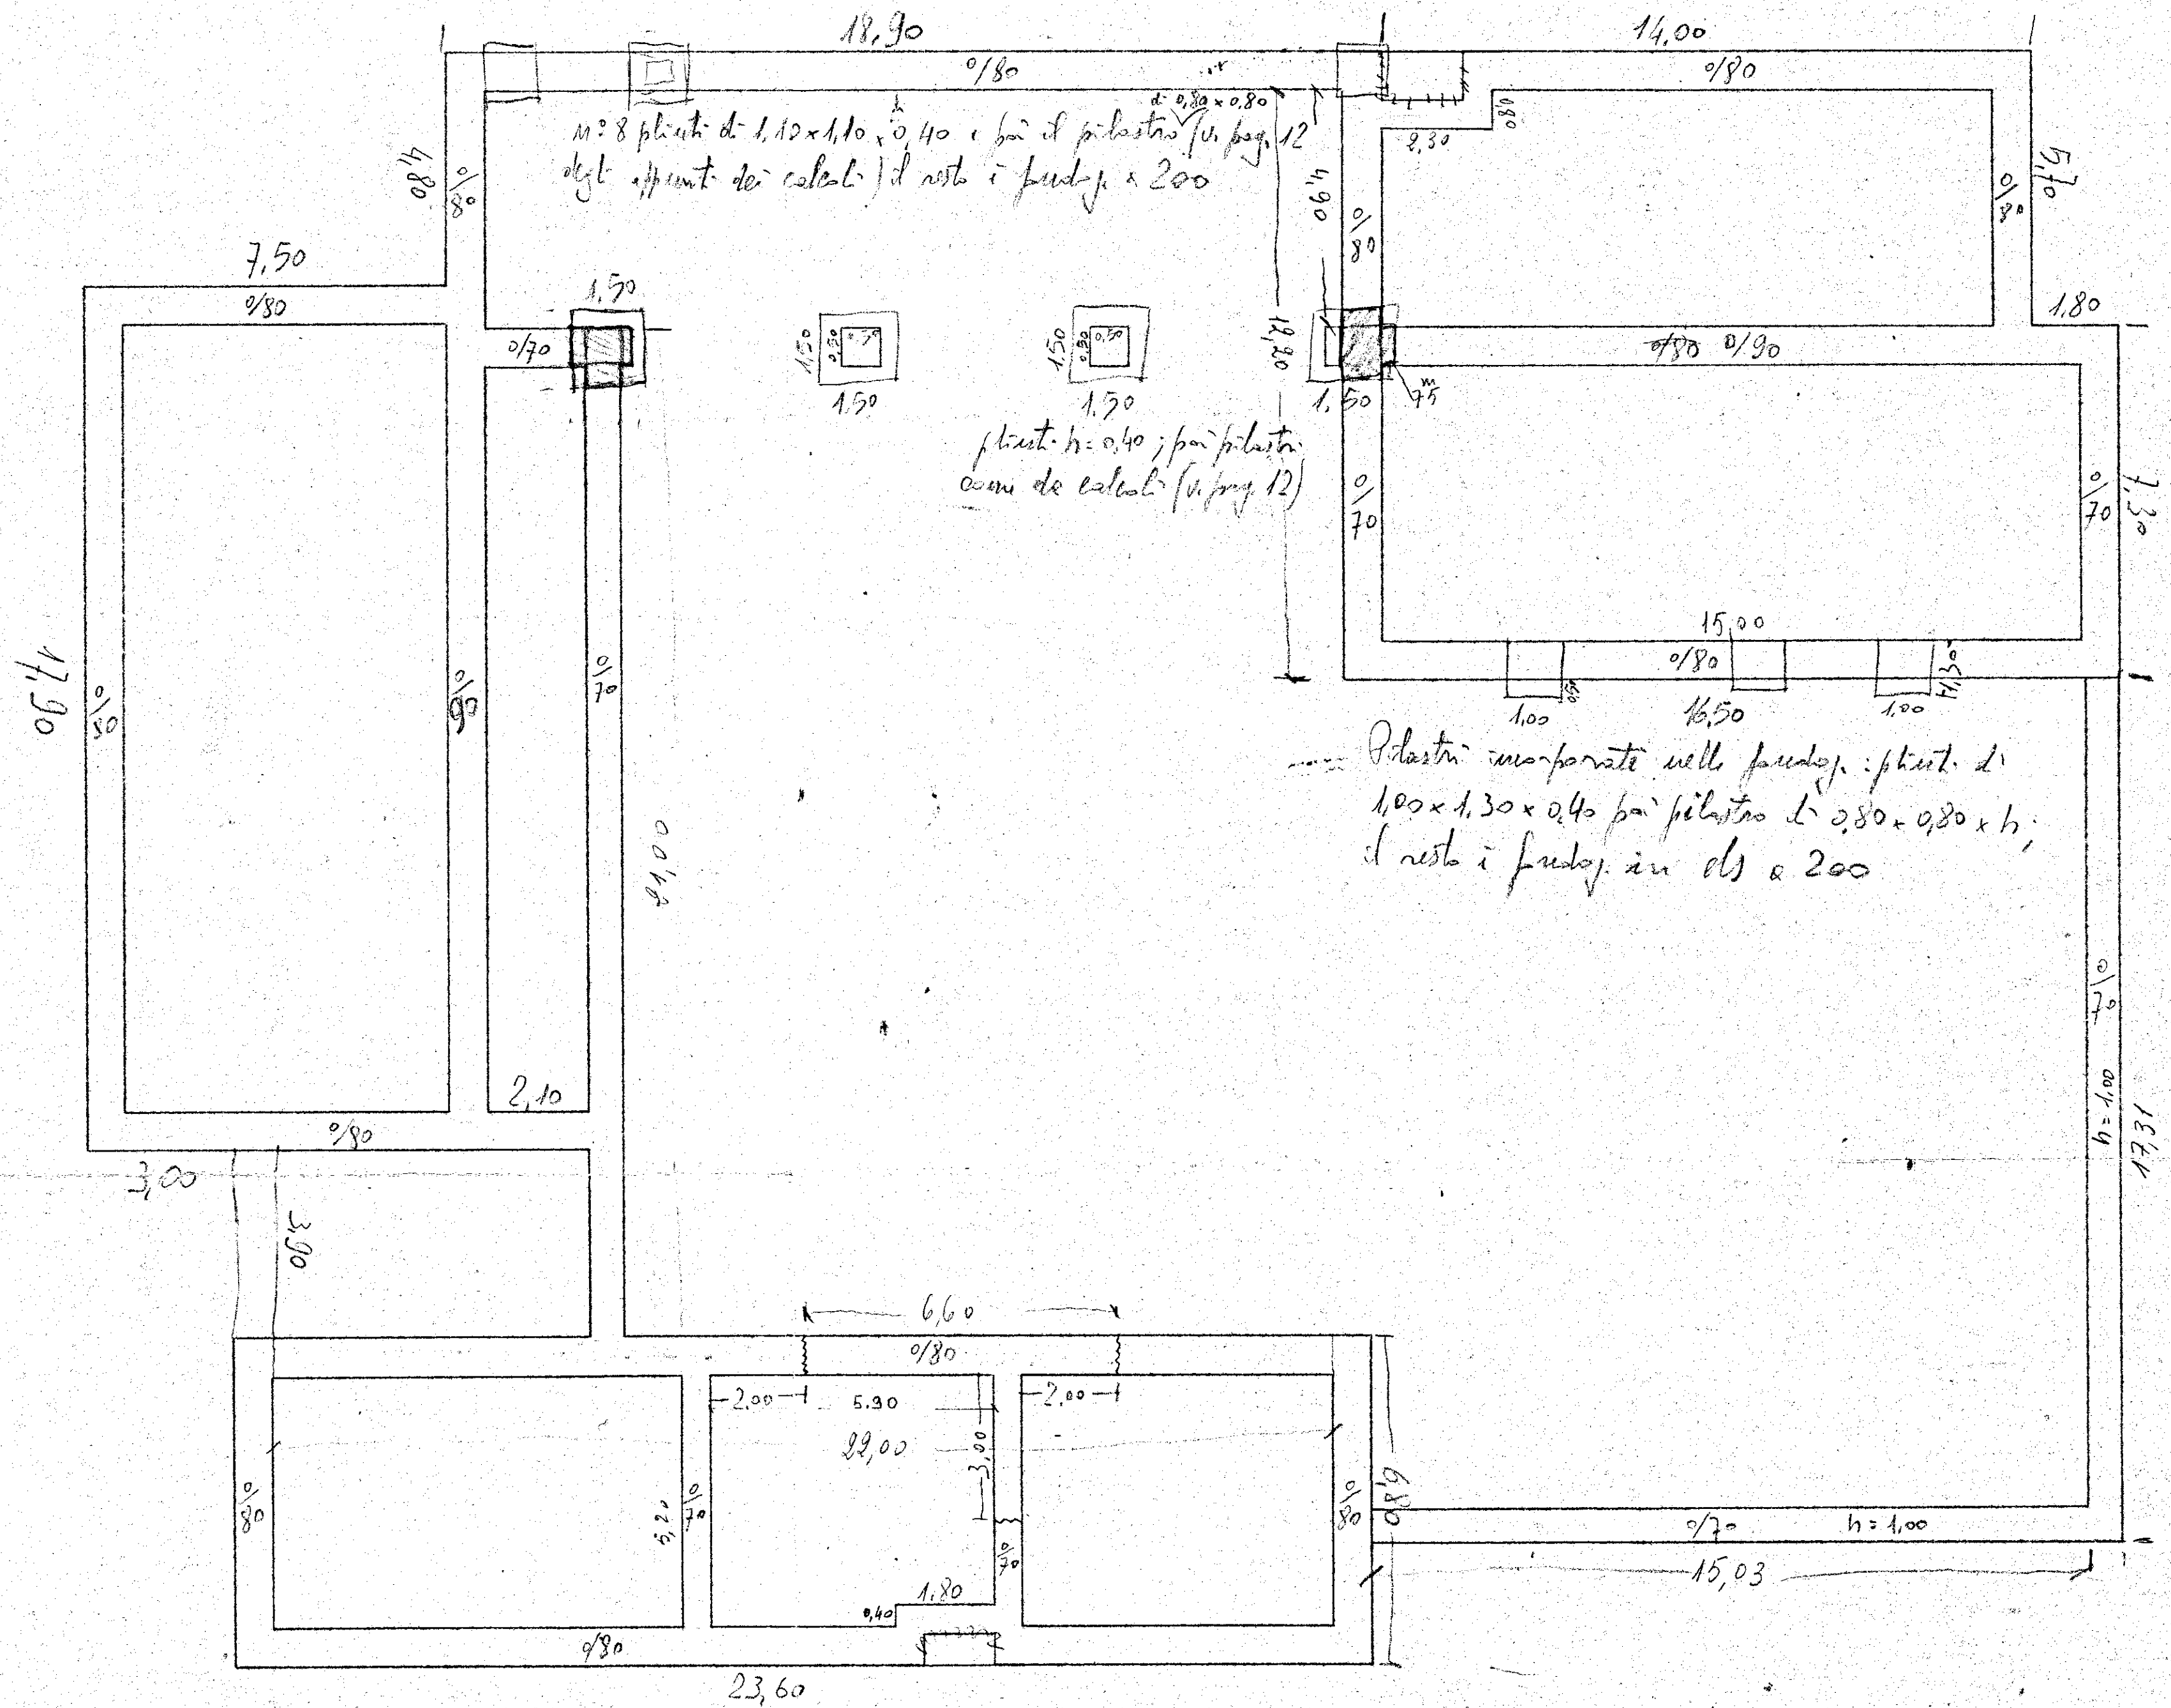

Pilastri incorporati nell'androne: plant. di
1,00 x 1,30 x 0,40 per pilastro di 0,80 x 0,80 x h;
il resto è fudoj. in ab. a 200

680
116
52