

STUDIO TECNICO | Ing. JURILLI Giuseppe
via Tarantini 6-Brindisi-

**CALCOLI STATICI DEI FABBRICATI SOCIALI
COOPERATIVA EDILIZIA "IL TETTO" IN BRINDISI
AL RIONE S. ELIA**

2s

progetto e D.L. : Ing. JURILLI Giuseppe

impresa :

PIANTA COPERTURA PIANO TIPO

data: 5 MAG 1973

RAPP. 1/50

UFFICIO DEL GENIO CIVILE DI BRINDISI


VISTO: Si esprime parere favorevole ai sensi del-

Par. 5 della legge L. n. 1091 n. 291 N. 1293

di Brindisi

8 MAG 1973

INGEGNERE CAPO
(Renate Lonocci)

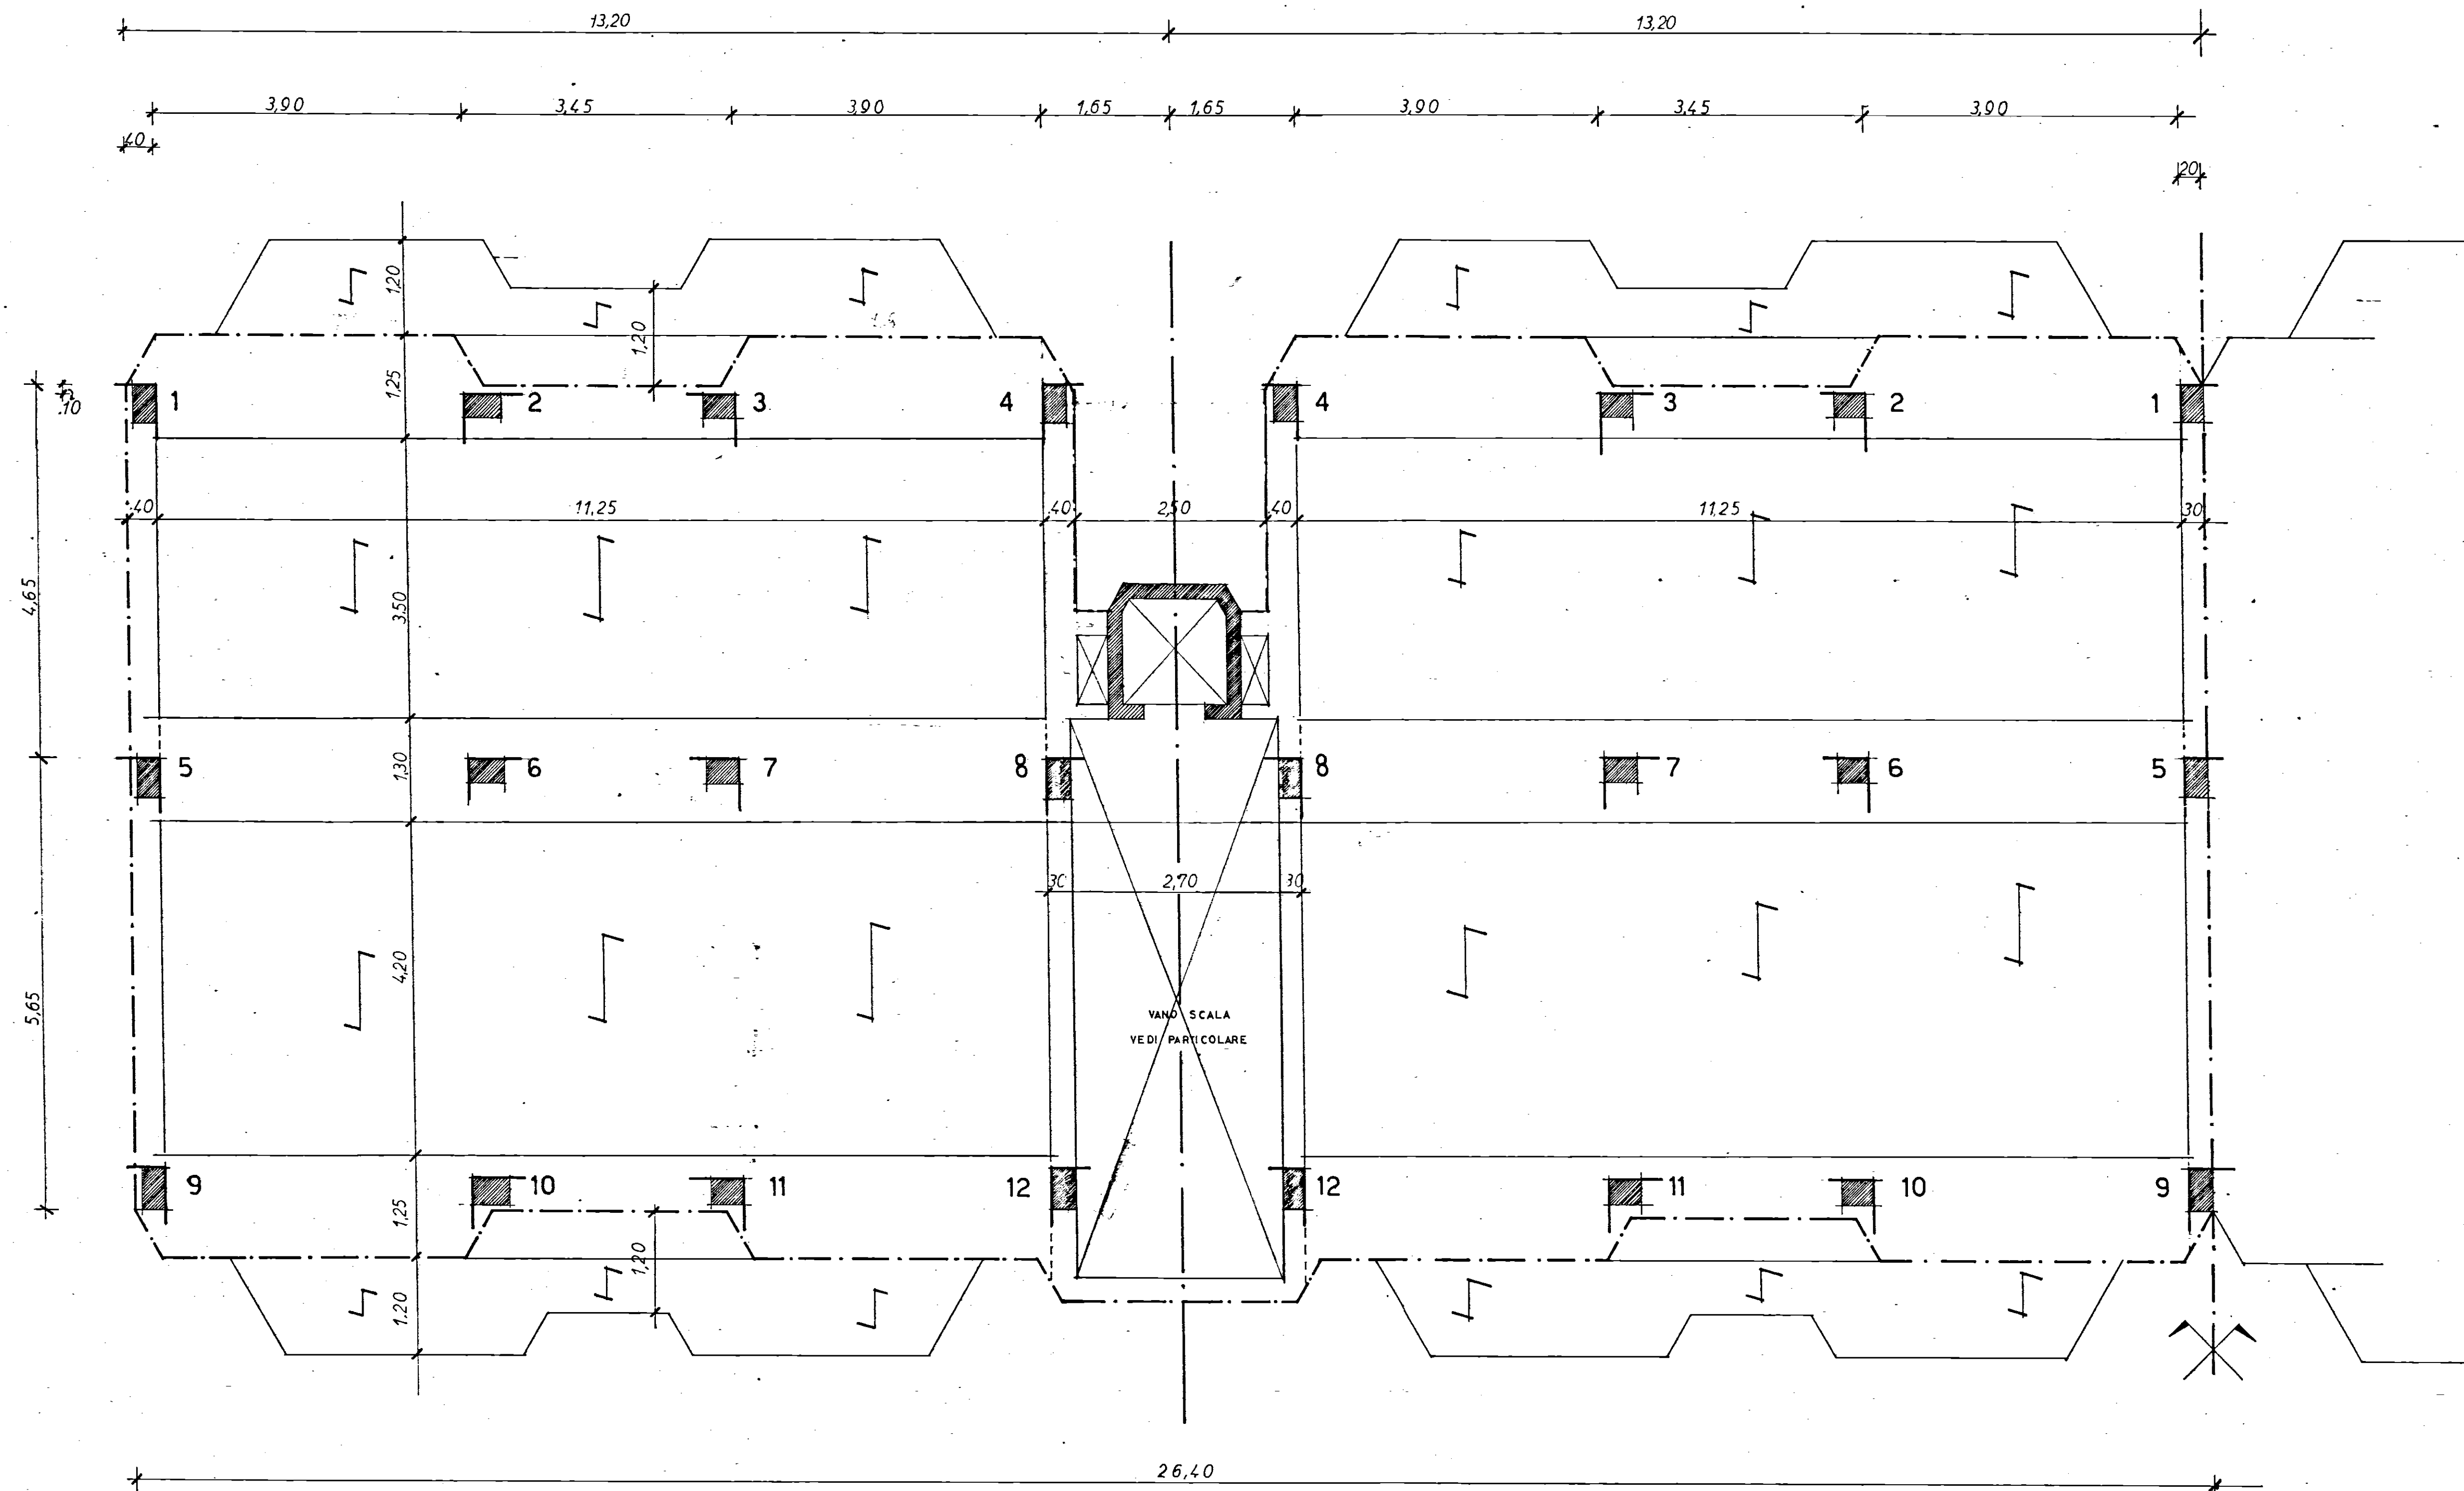

FILO MURATURA