


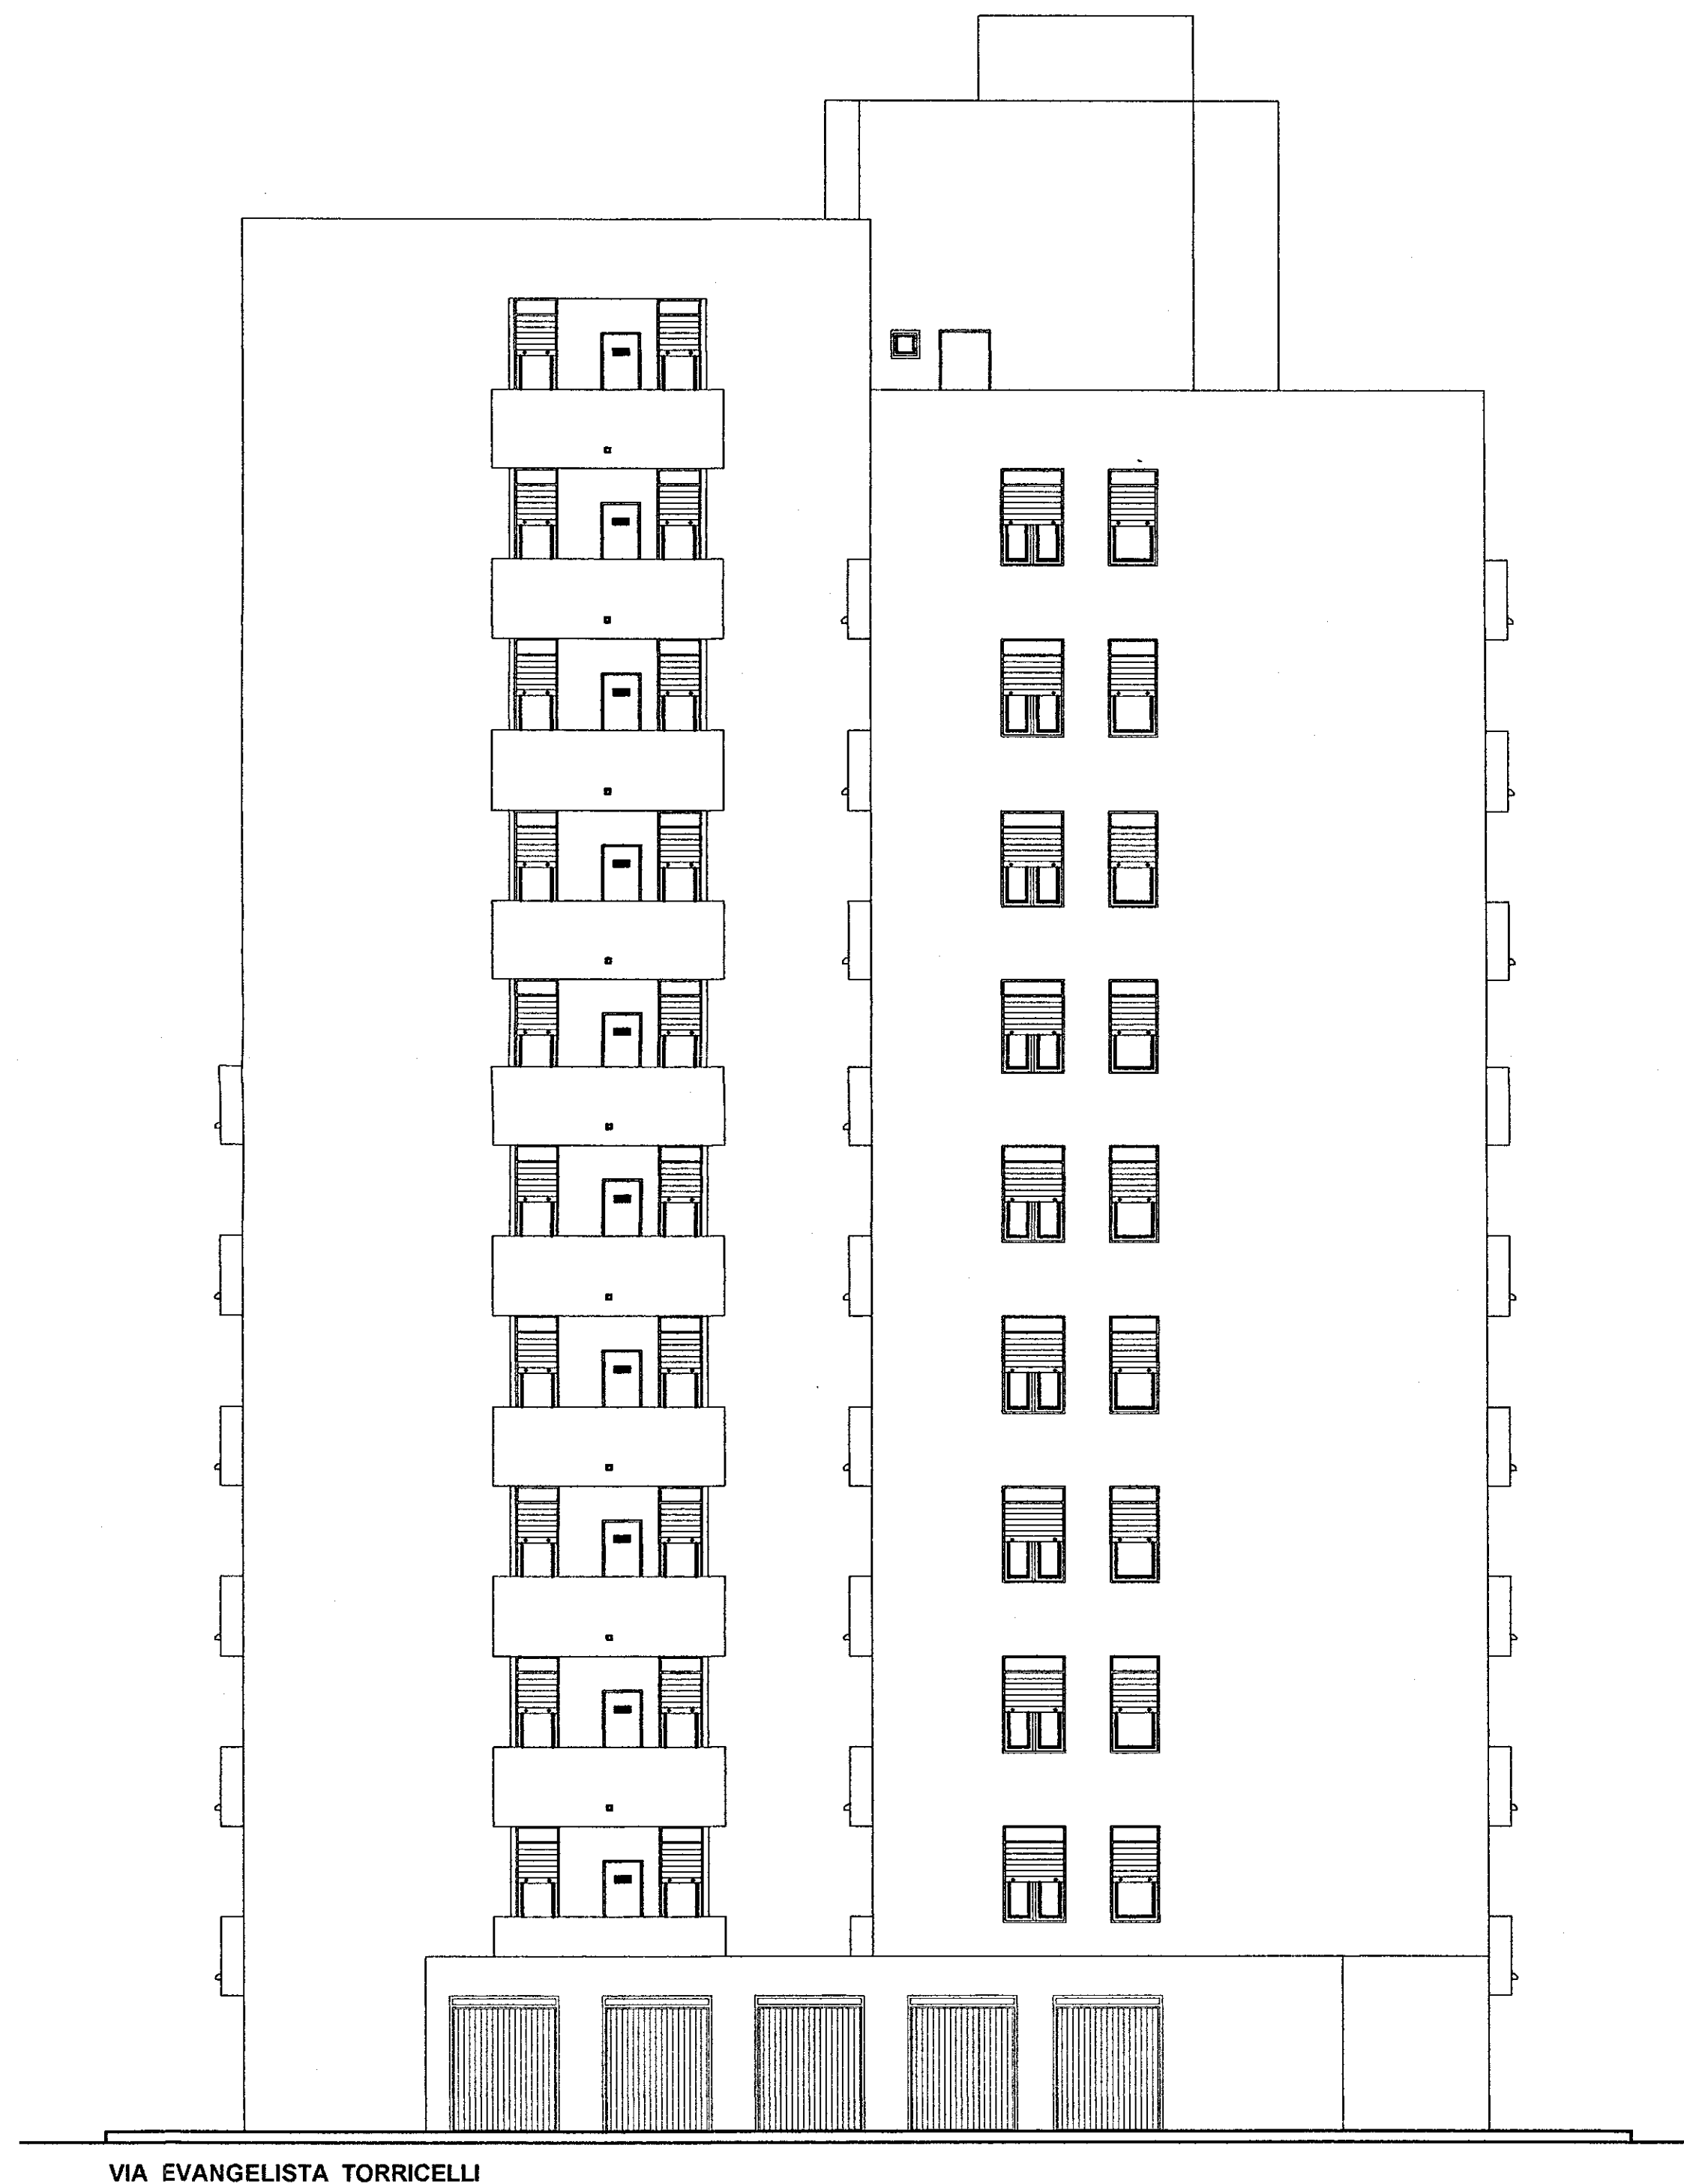

ISTITUTO AUTONOMO CASE POPOLARI
PER LA PROVINCIA DI BRINDISI

LEGGE REG. n° 20 del 30.12.2005 art.13
DEL. G. R. n° 1480 del 03.10.2006

LAVORI DI MANUTENZIONE STRAORDINARIA E RISANAMENTO
ALLOGGI E.R.P. NEGLI EDIFICI I.A.C.P.
IN BRINDISI - QUARTIERE S.PAOLO
LOTTO 66° - VIA LUIGI GALVANI

LOTTO 66°

PROGETTO ESECUTIVO

PROGETTISTA :
GEOM. Nicola GORGONI

RESPONSABILE DEL PROCEDIMENTO :
DOTT. ING. Mario QUARTA

COORDINATORE SICUREZZA
IN FASE DI PROGETTAZIONE:
GEOM. Vittorio SERIELLO

COLLABORAZIONE TECNICA:
GEOM. Ferdinando DEL PRATE
GEOM. Nicola GORGONI

DATA : Ottobre 2007
30 OTT. 2007

SCALA : 1:100

ARCHIVIO :

TAV . 9

PROSPETTO "2"
INGROSSO COSTRUZIONI S.A.S.
di GRANDE ROSSA
Via Trento, 4 - 73010 SAN GIOVANNI (LE)
Tel. 0832 667100 - Fax 0832 659842
Cod. Fisc. e Part. IVA 03465380753