

ISTITUTO AUTONOMO CASE POPOLARI PER LA PROVINCIA DI BRINDISI



PROGETTO PER LA COSTRUZIONE DI N° 19
ALLOGGI PER AGRICOLTORI IN BRINDISI
(QUARTIERE "LA ROSA")
D.M. 7-11-1968
n° 10914

TIPO DI INFISSI

LEGGE 30-12-1960 n° 1676

FINESTRA

- TIPO CON SCURETTI -

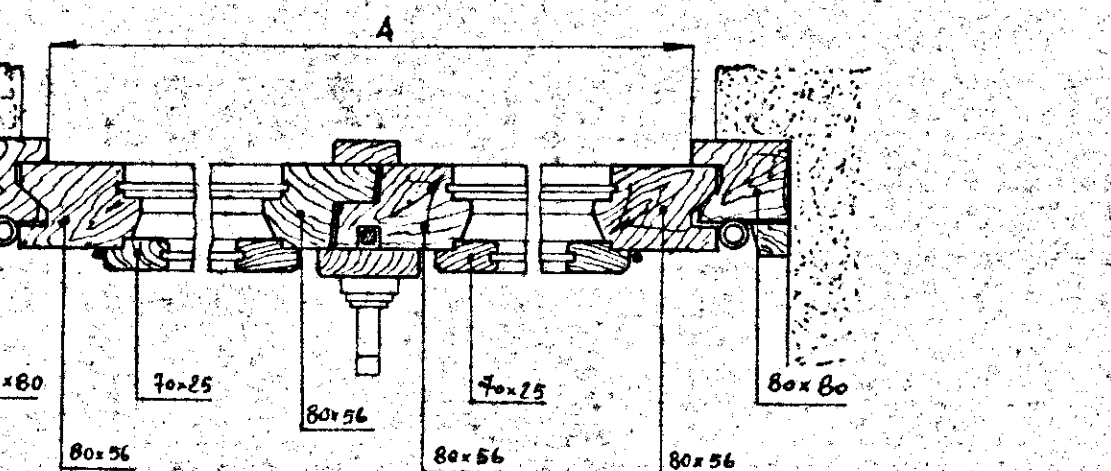
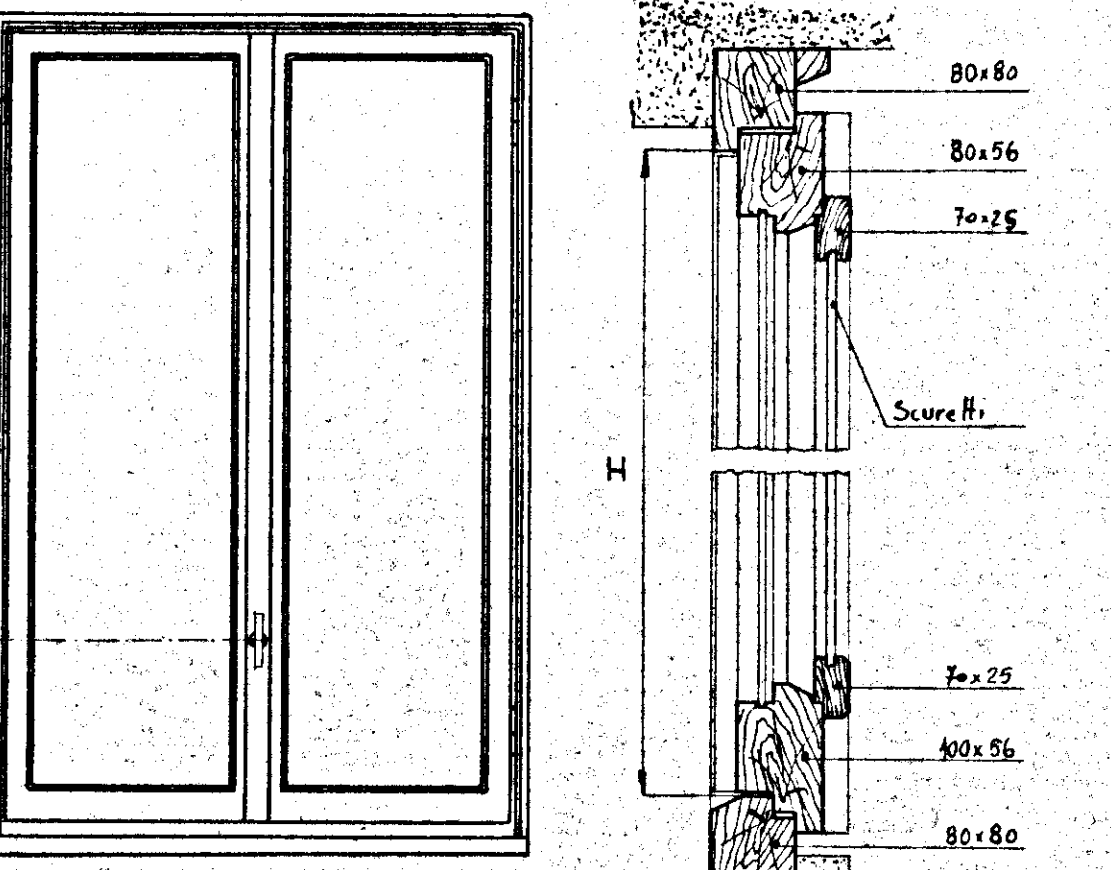


INDICAZIONE	H	A
Finestra a due battenti		
Finestra ad un battente		

FINESTRA

- TIPO SENZA SCURETTI CON PERSIANE



AVVOLGIBILI -

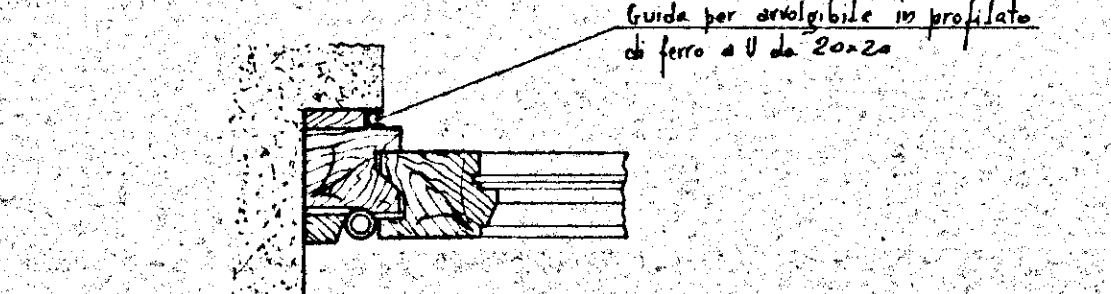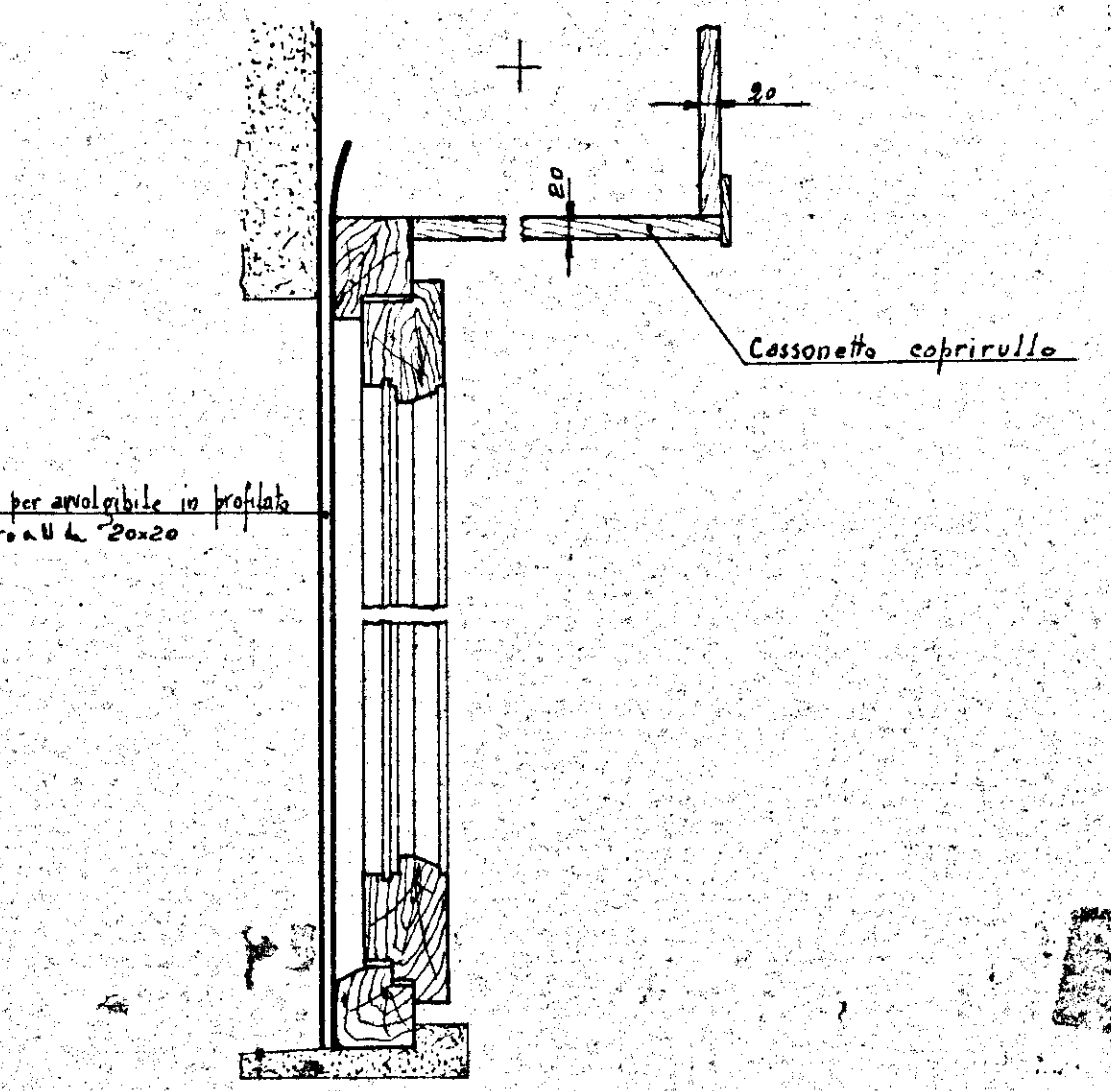

INDICAZIONE	H	A
Balcone a due battenti		
Balcone ad un battente		

BALCONE

- TIPO CON SCURETTI -

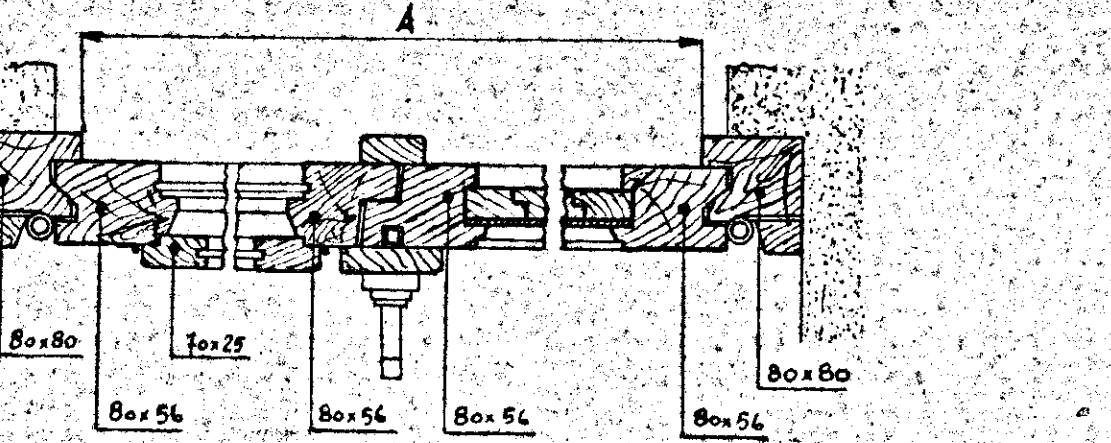
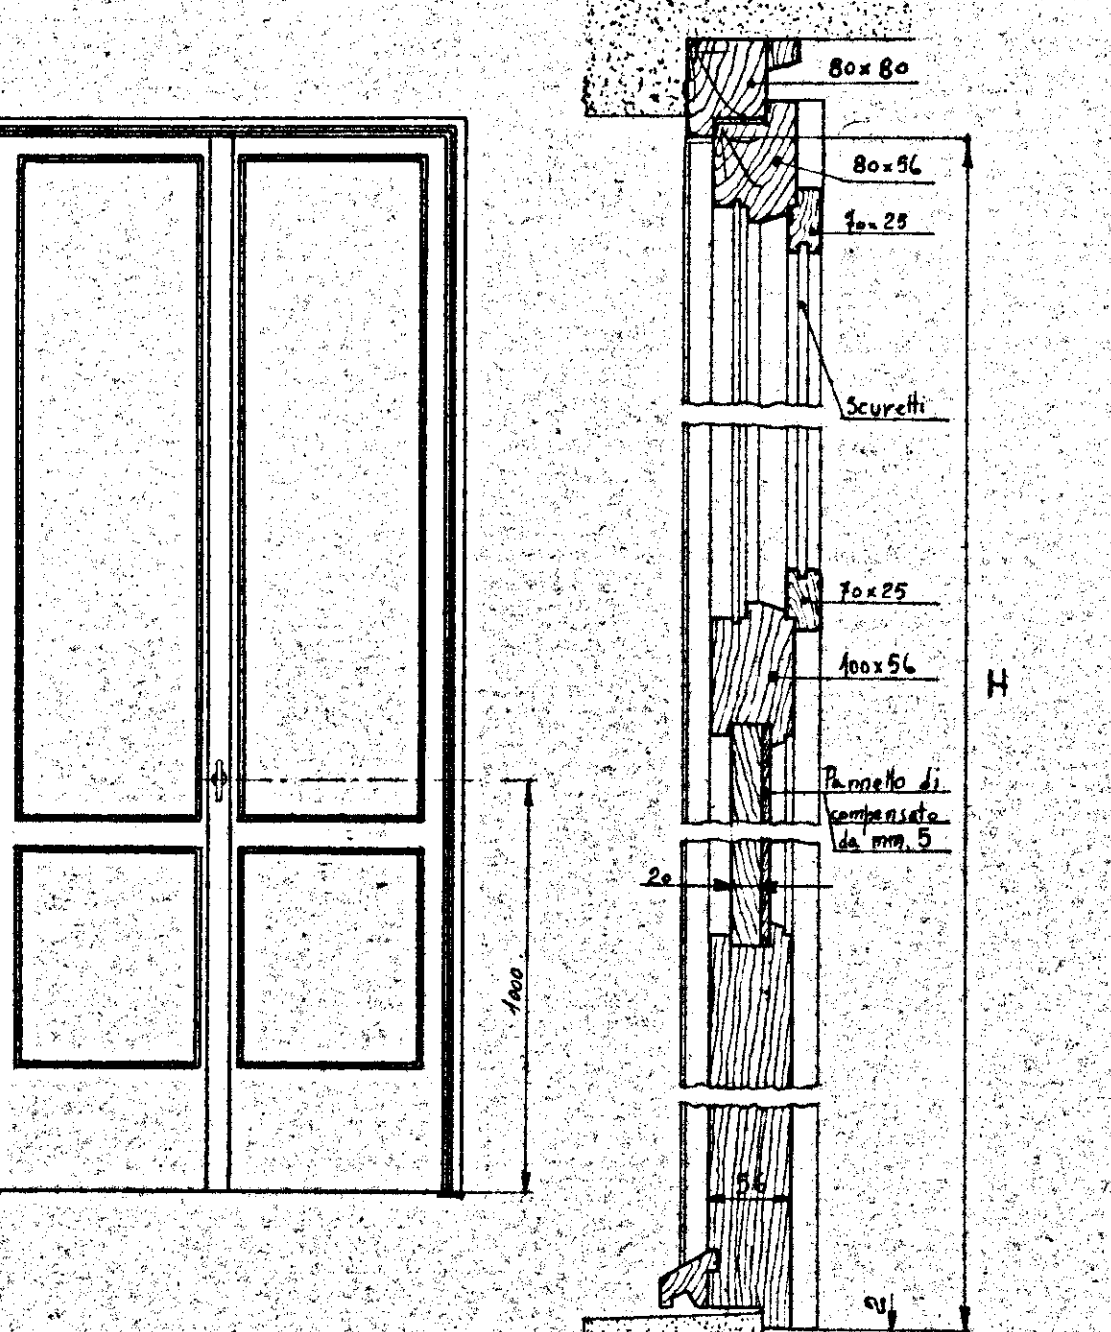


INDICAZIONE	H	A
Balcone a due battenti		
Balcone ad un battente		

BALCONE

- TIPO SENZA SCURETTI CON PERSIANE



AVVOLGIBILI -

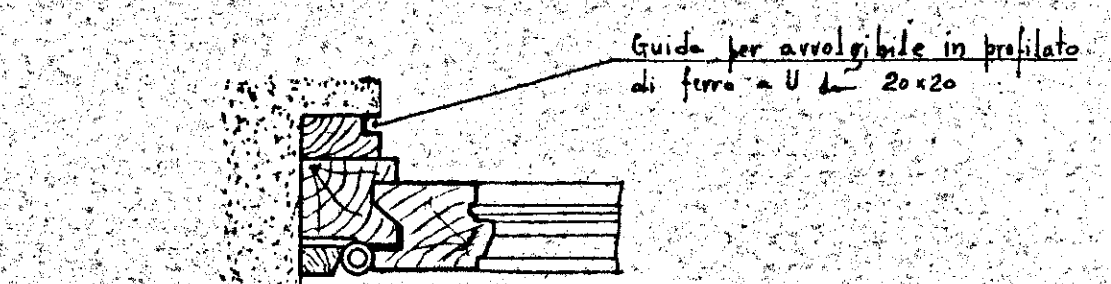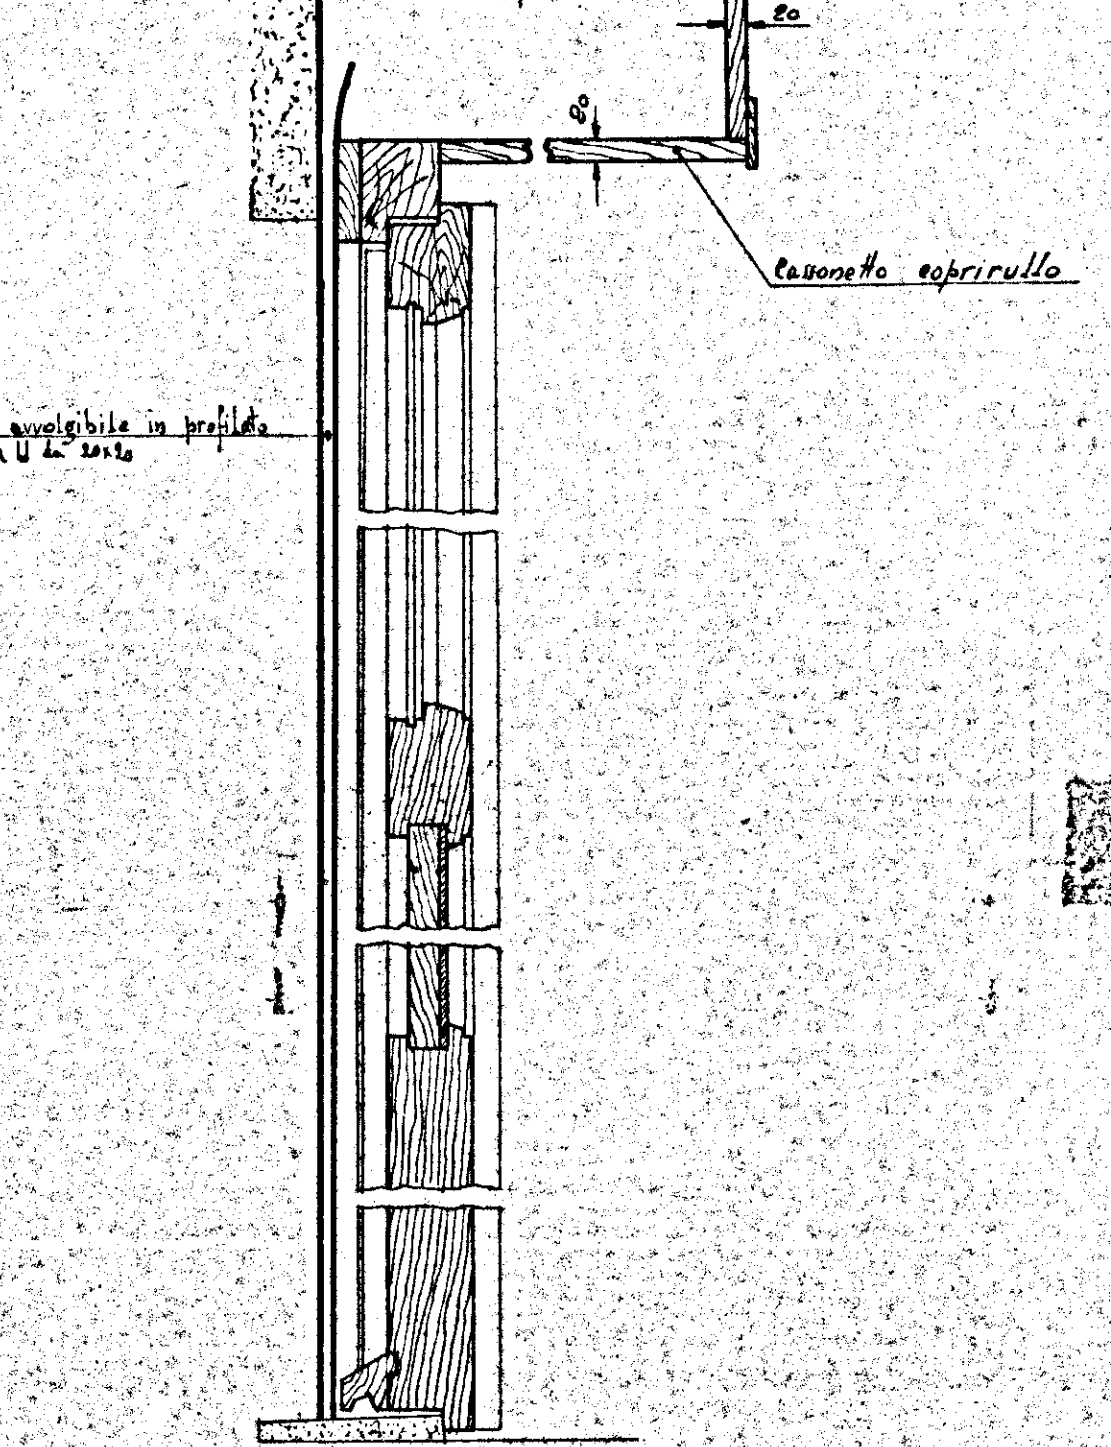

INDICAZIONE	H	A
Balcone a due battenti		
Balcone ad un battente		

PORTA DI ACCESSO AGLI APPARTAMENTI



PORTONE

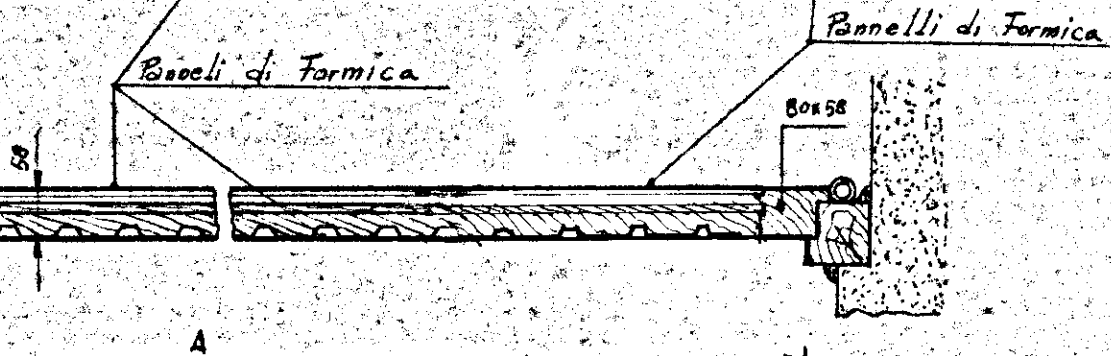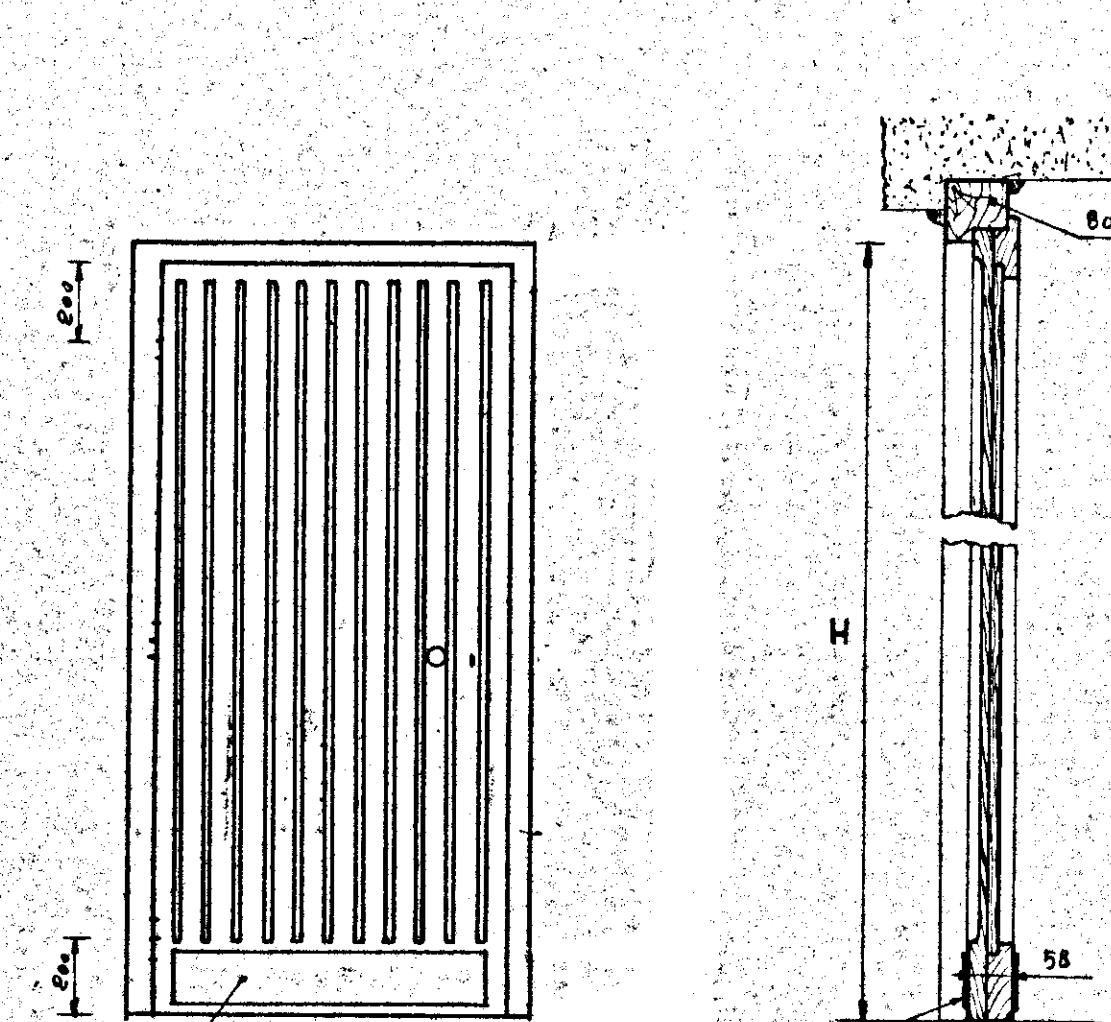

INDICAZIONE	A	H
TIPO F		
TIPO F1		
TIPO F2		

PORTA INTERNO APPARTAMENTO



PORTA INTERNO APPARTAMENTO TIPI

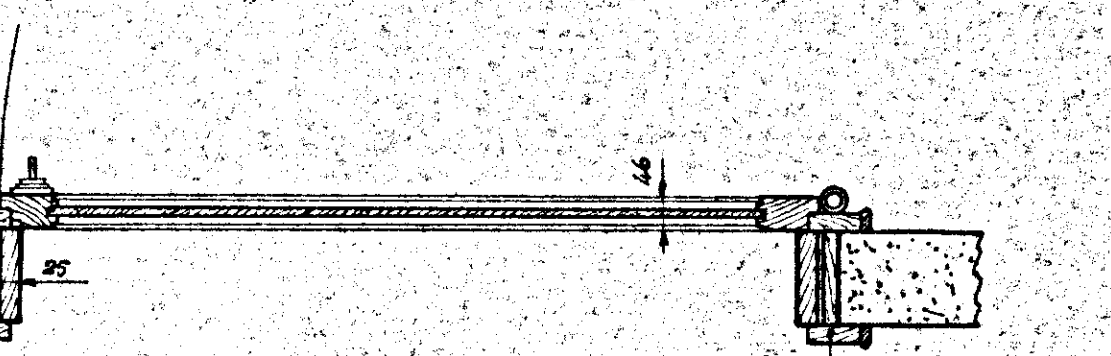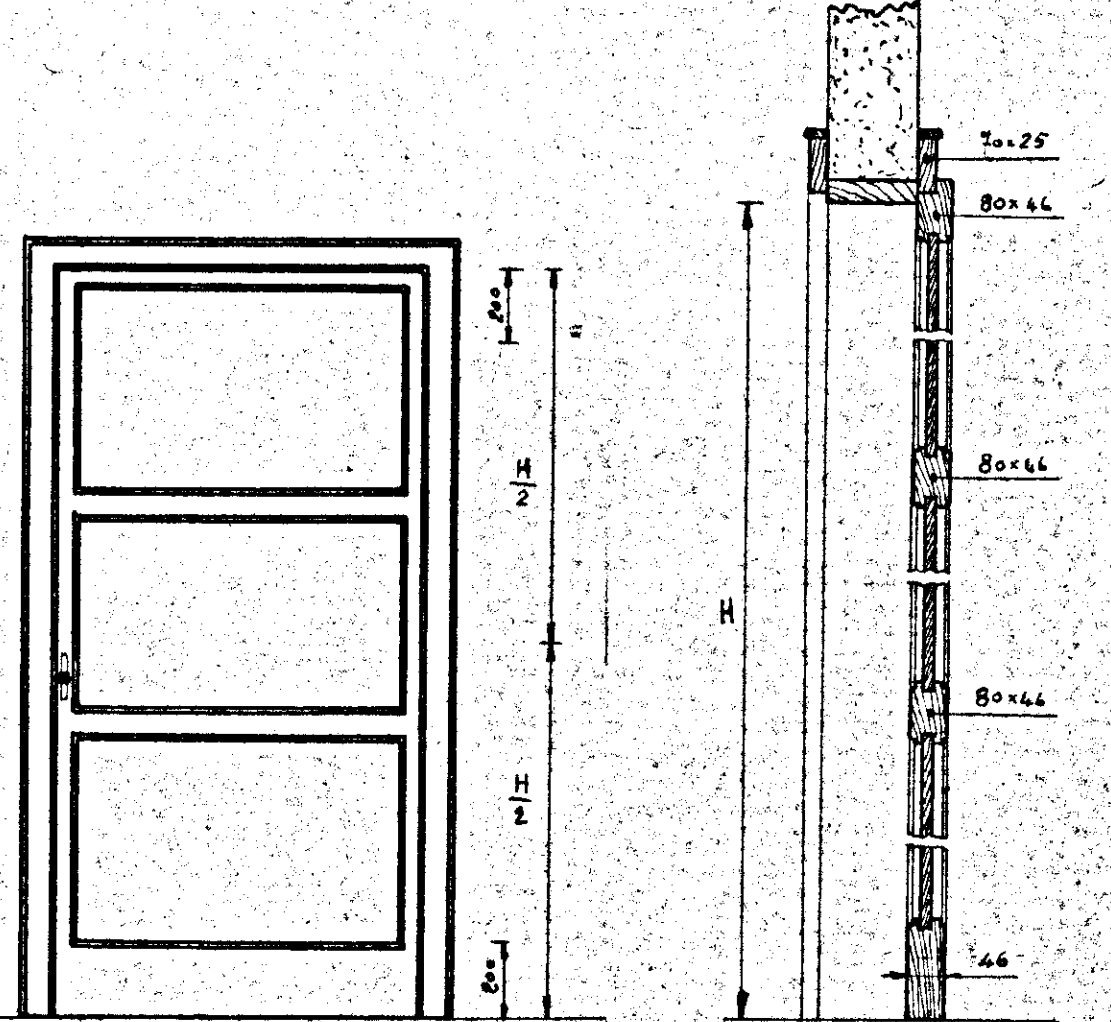

INDICAZIONE	A	H
TIPO F		
TIPO F1		
TIPO F2		

PORTA INTERNO APPARTAMENTO


PORTA INTERNO APPARTAMENTO TIPI

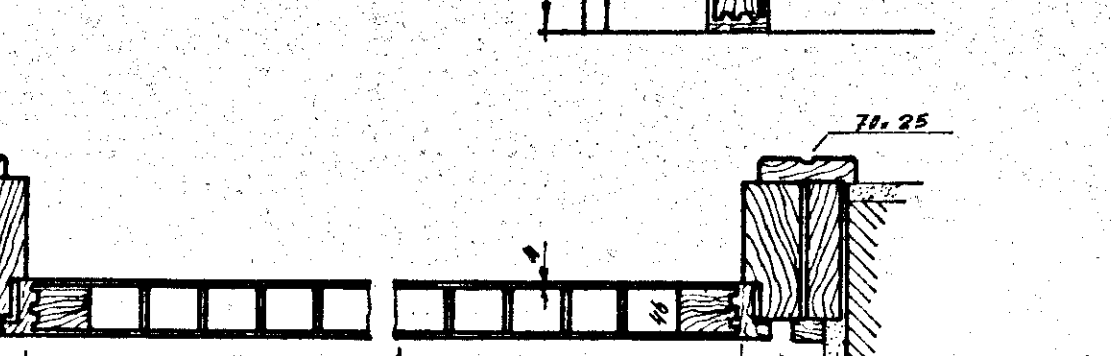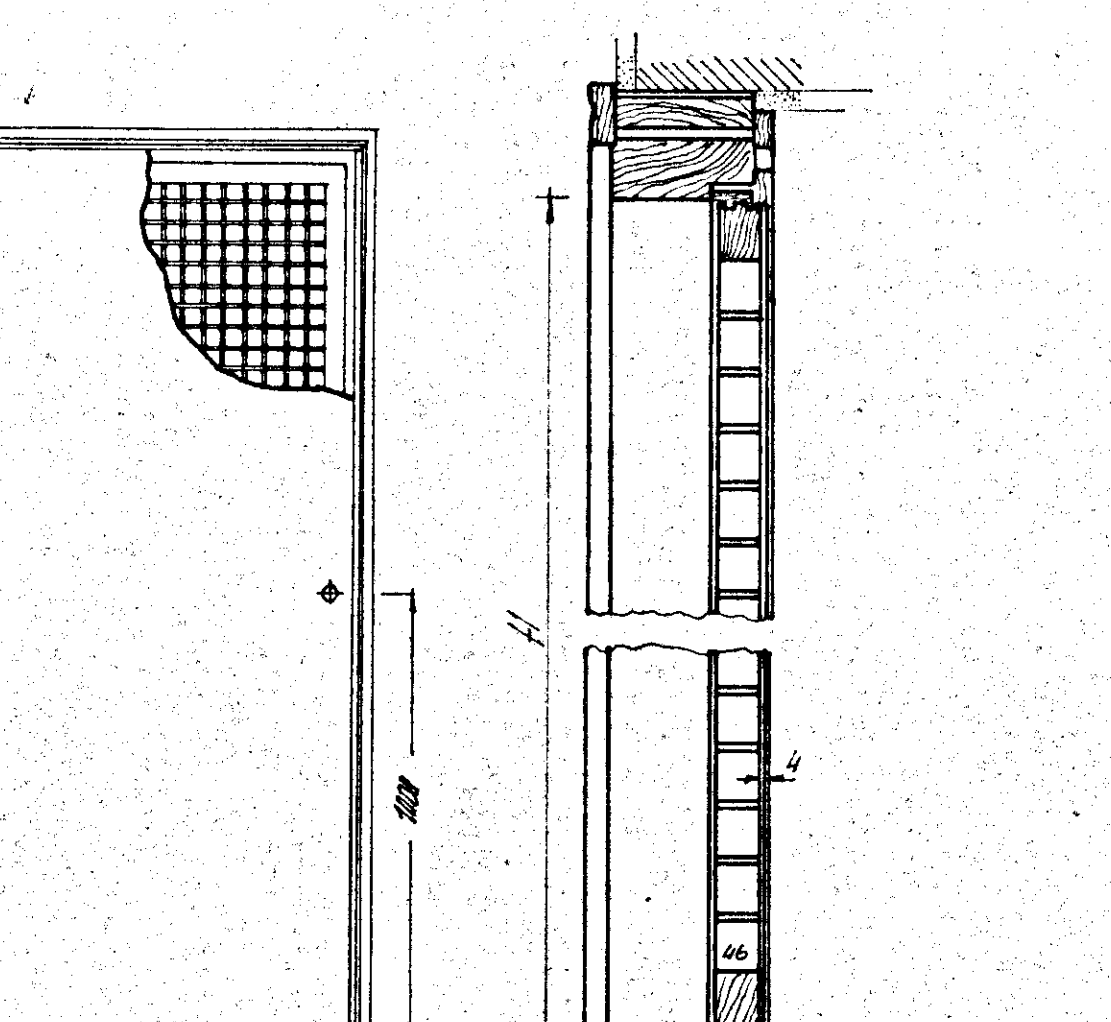

INDICAZIONE	A	H
TIPO F		
TIPO F1		
TIPO F2		


INFISSARIO

PORTONE

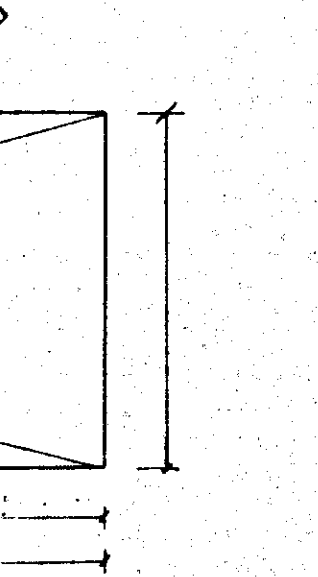


TIPO	A
F	
F1	
F2	

PORTONCINO

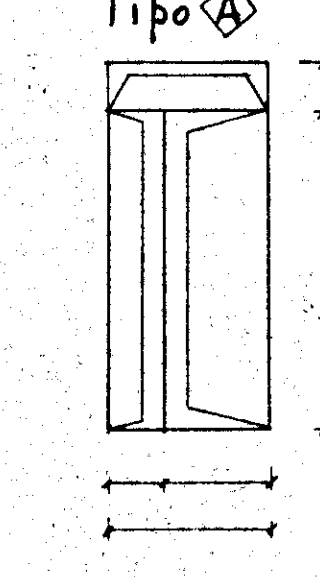


TIPO	A
F	
F1	
F2	

BUSSOLE

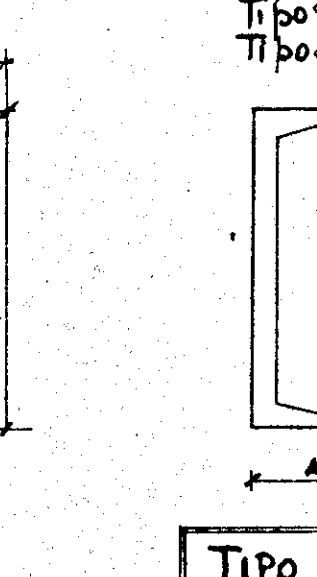


TIPO	A
F	
F1	
F2	

PORTINE MERCANTILI

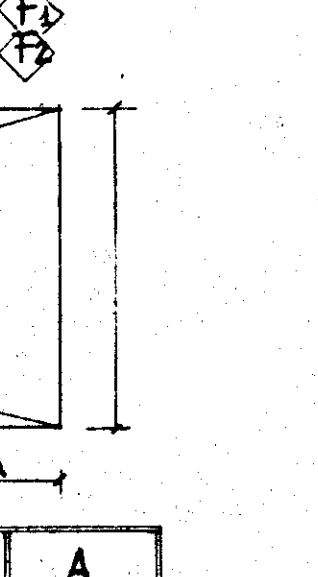


TIPO	A
F	
F1	
F2	

Finestre e balconi con avvolgibili

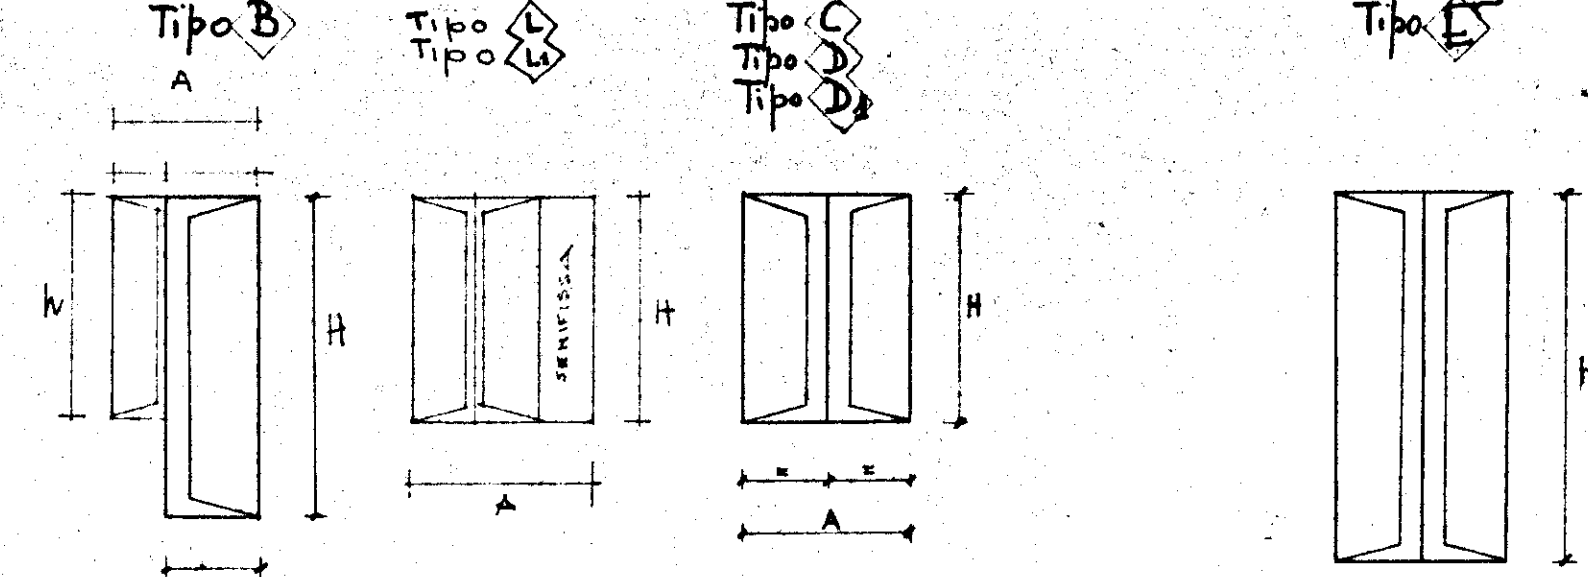

TIPO	A	H
E		
E1		
E2		

Finestre e balconi con avvolgibili

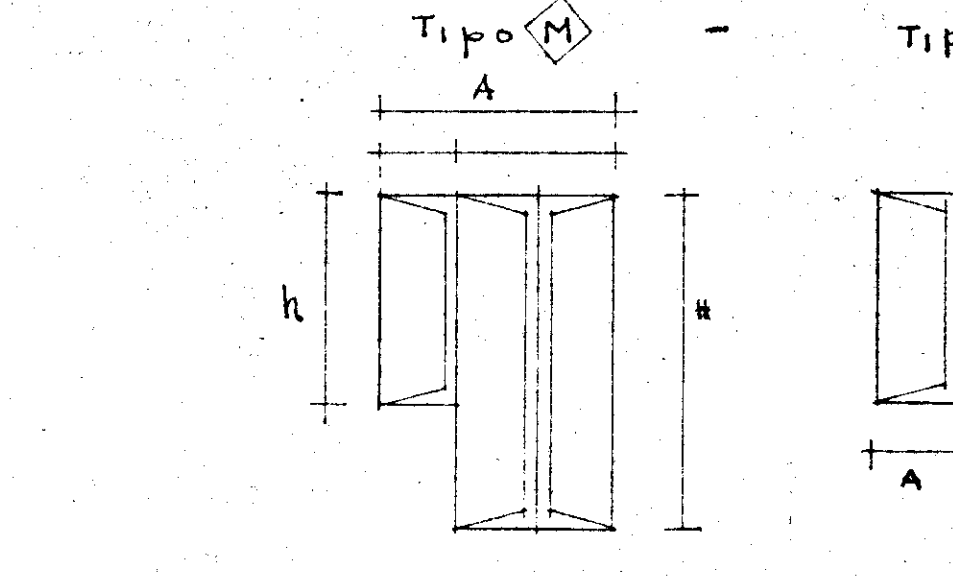

TIPO	A	H
E		
E1		
E2		