

17.10.1950

PROGETTO

COSTRUZIONE

FABBRICATO B

SCALA

BRINDISI QUARTIERE PALUMBO

1:50

PROGETTISTA: ING. M. VIVARELLI

ALL. n. 5


PIANTA

PIANO

ATTICO

Esente da bollo in base all'Art. 46, Tab. B, All. A
Legge sul bollo 25-6-53 n. 492

g. Vivarelli
Giuseppina Palumbo

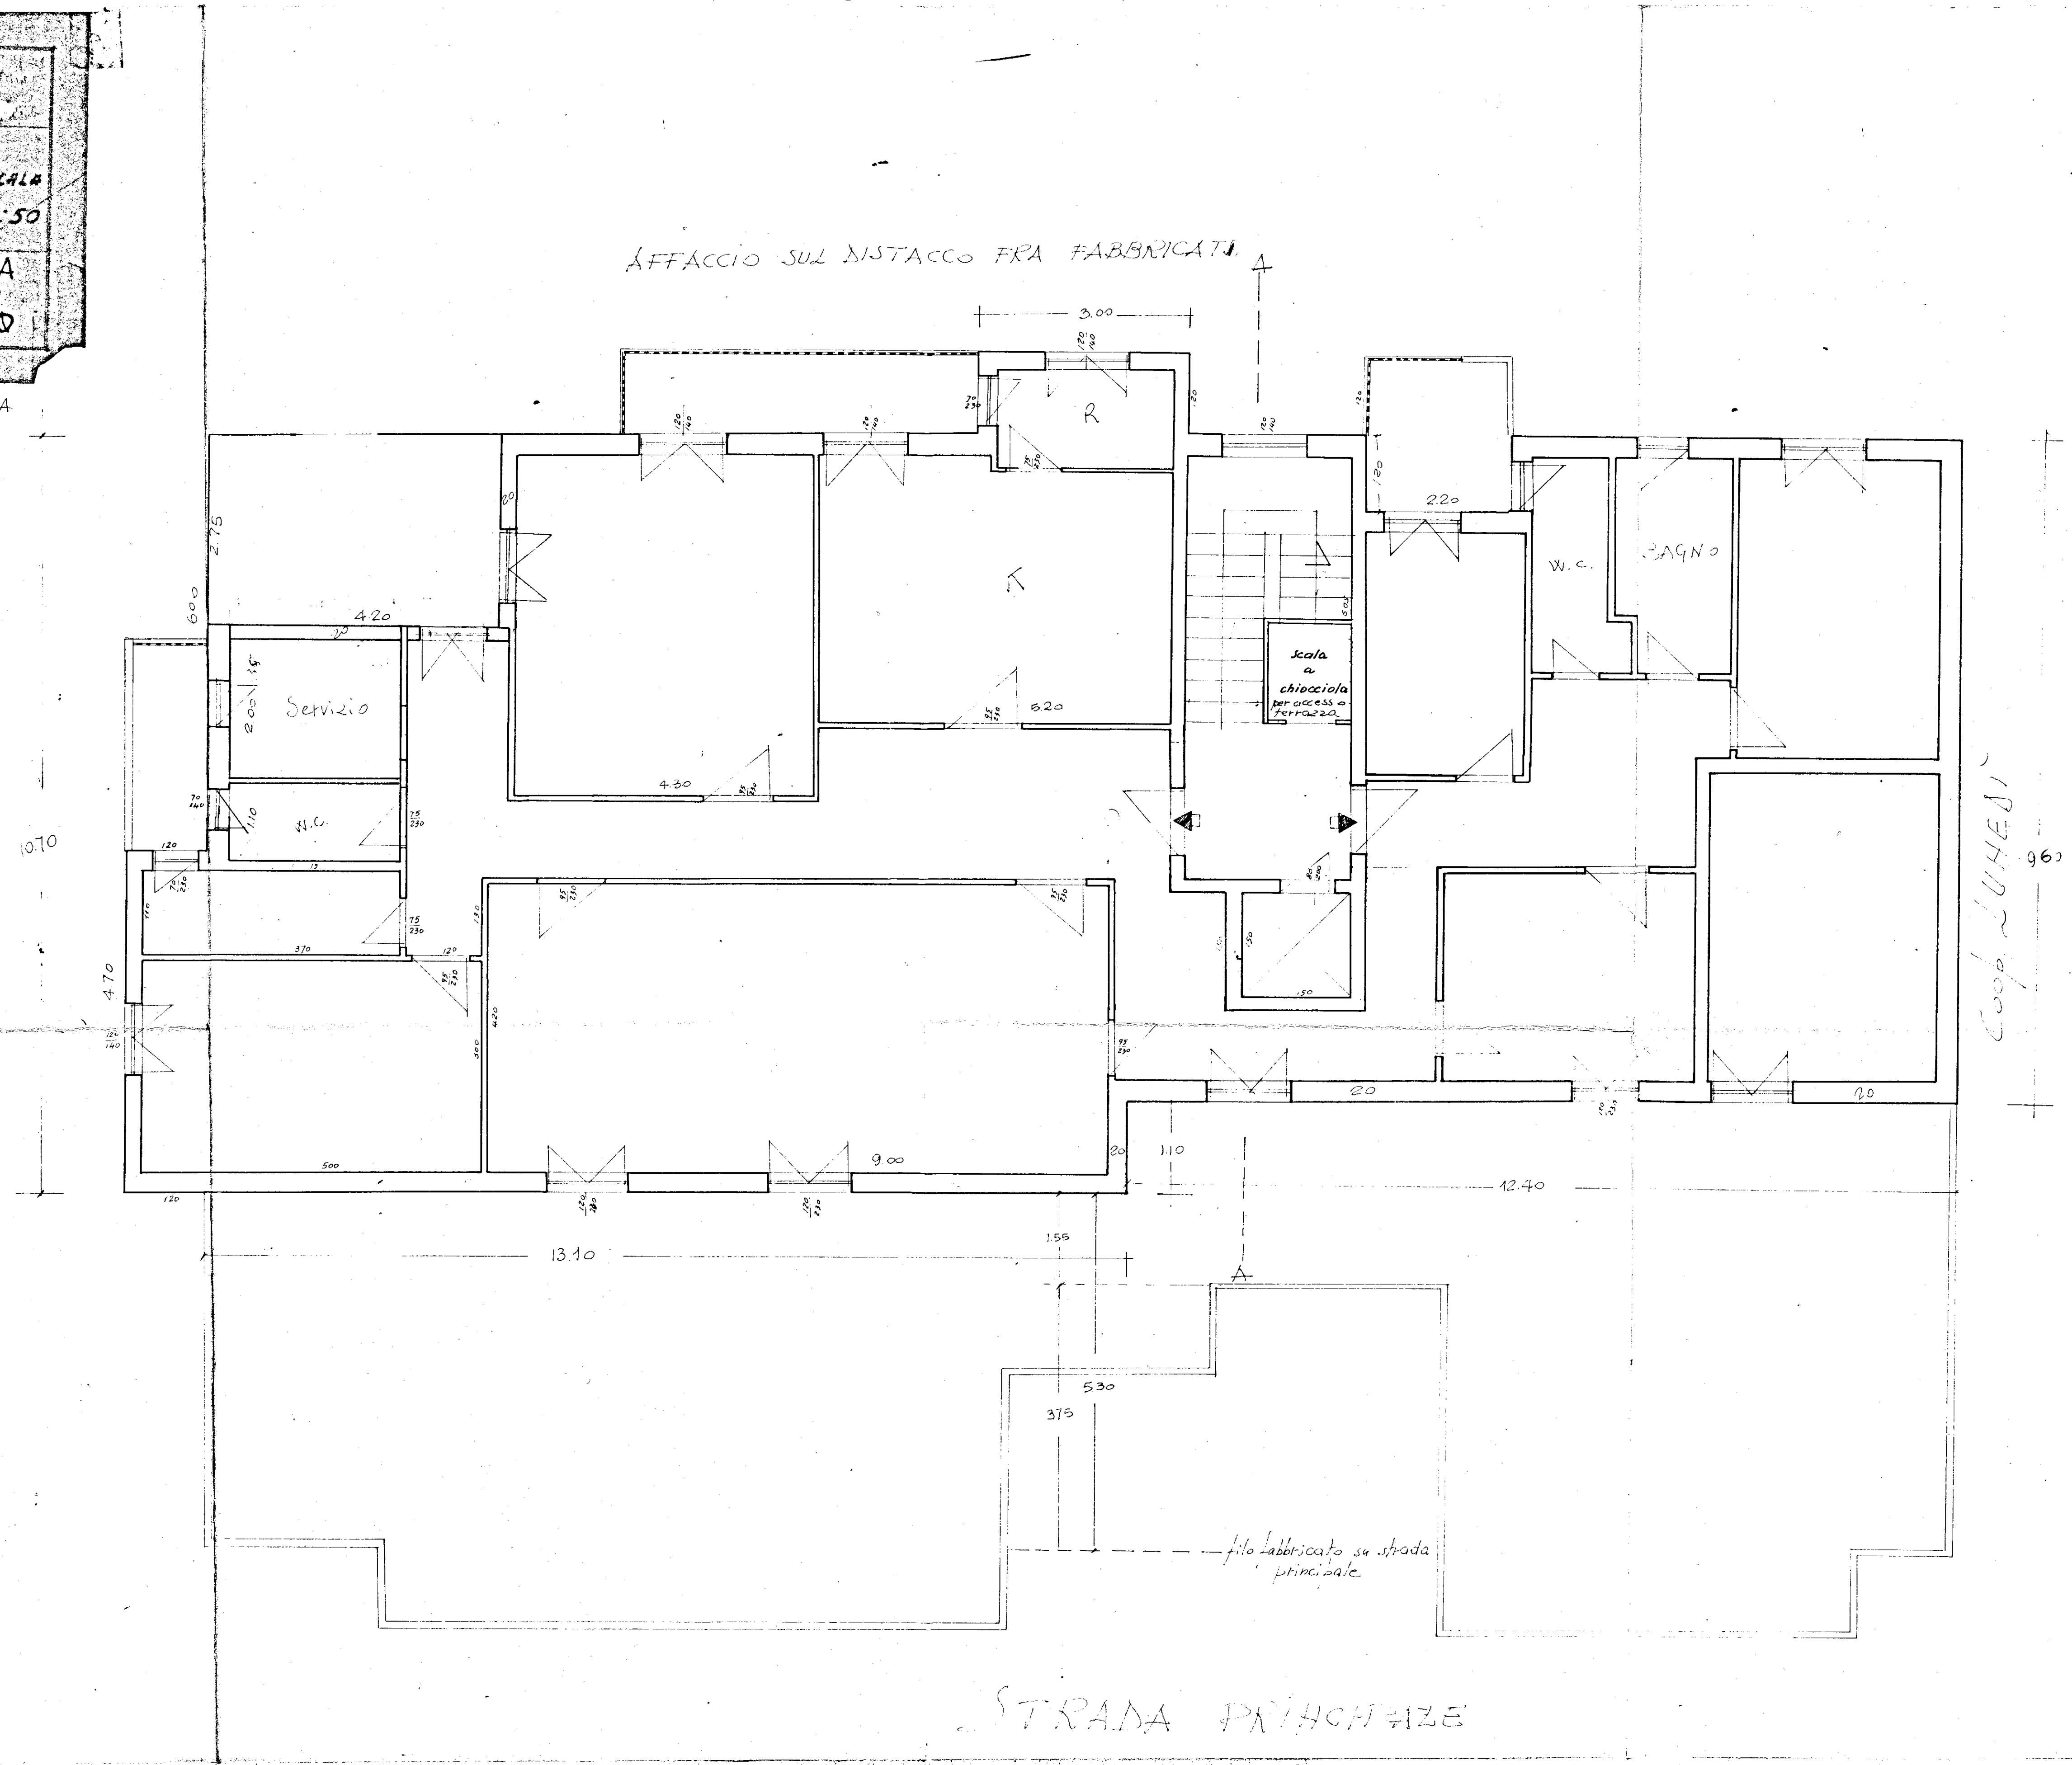

A	10.70 x 13.10 =	140.17
B	9.60 x 12.40 =	119.04
C	4.70 x 1.20 =	5.64
D	3.00 x 1.20 =	3.60
		268.45
adattare 27.54.25		mq. 1155
2.20 x 1.20		2.64
Restano	14.8	14.19
	254.36	
Superficie copribile = 254.36		