

CITTA DI FRANCAVILLA FONTANA
Sentito il parere favorevole espresso dalla Com-
missione Edilizia Comunale, seduta del
10 MAG. 1984
SI APPROVA

Francavilla Font., il **22 GIU. 1984**
IL SINDACO

IL COORDINATORE
DEI SERVIZI NUOVE COSTRUZIONI
(Dott. arch. Paolo Ottaviano)

IL PRESIDENTE
(Michele Narici)

istituto autonomo case popolari brindisi

legge 5-8-1978 n. 457 III° biennio 1982-83 COMPLET.
programma intervento n. 008-101-1
codice 3167400801

progetto per la costruzione di alloggi
popolari in FRANCAVILLA Fnd
lotto comparto 8 piano di zona 107


alloggi n. 60 da mq. 81

SEZIONI


10

ufficio
progettazione
L. S. C. S.
brindisi

scala 1:100

 

SEZIONE X - X

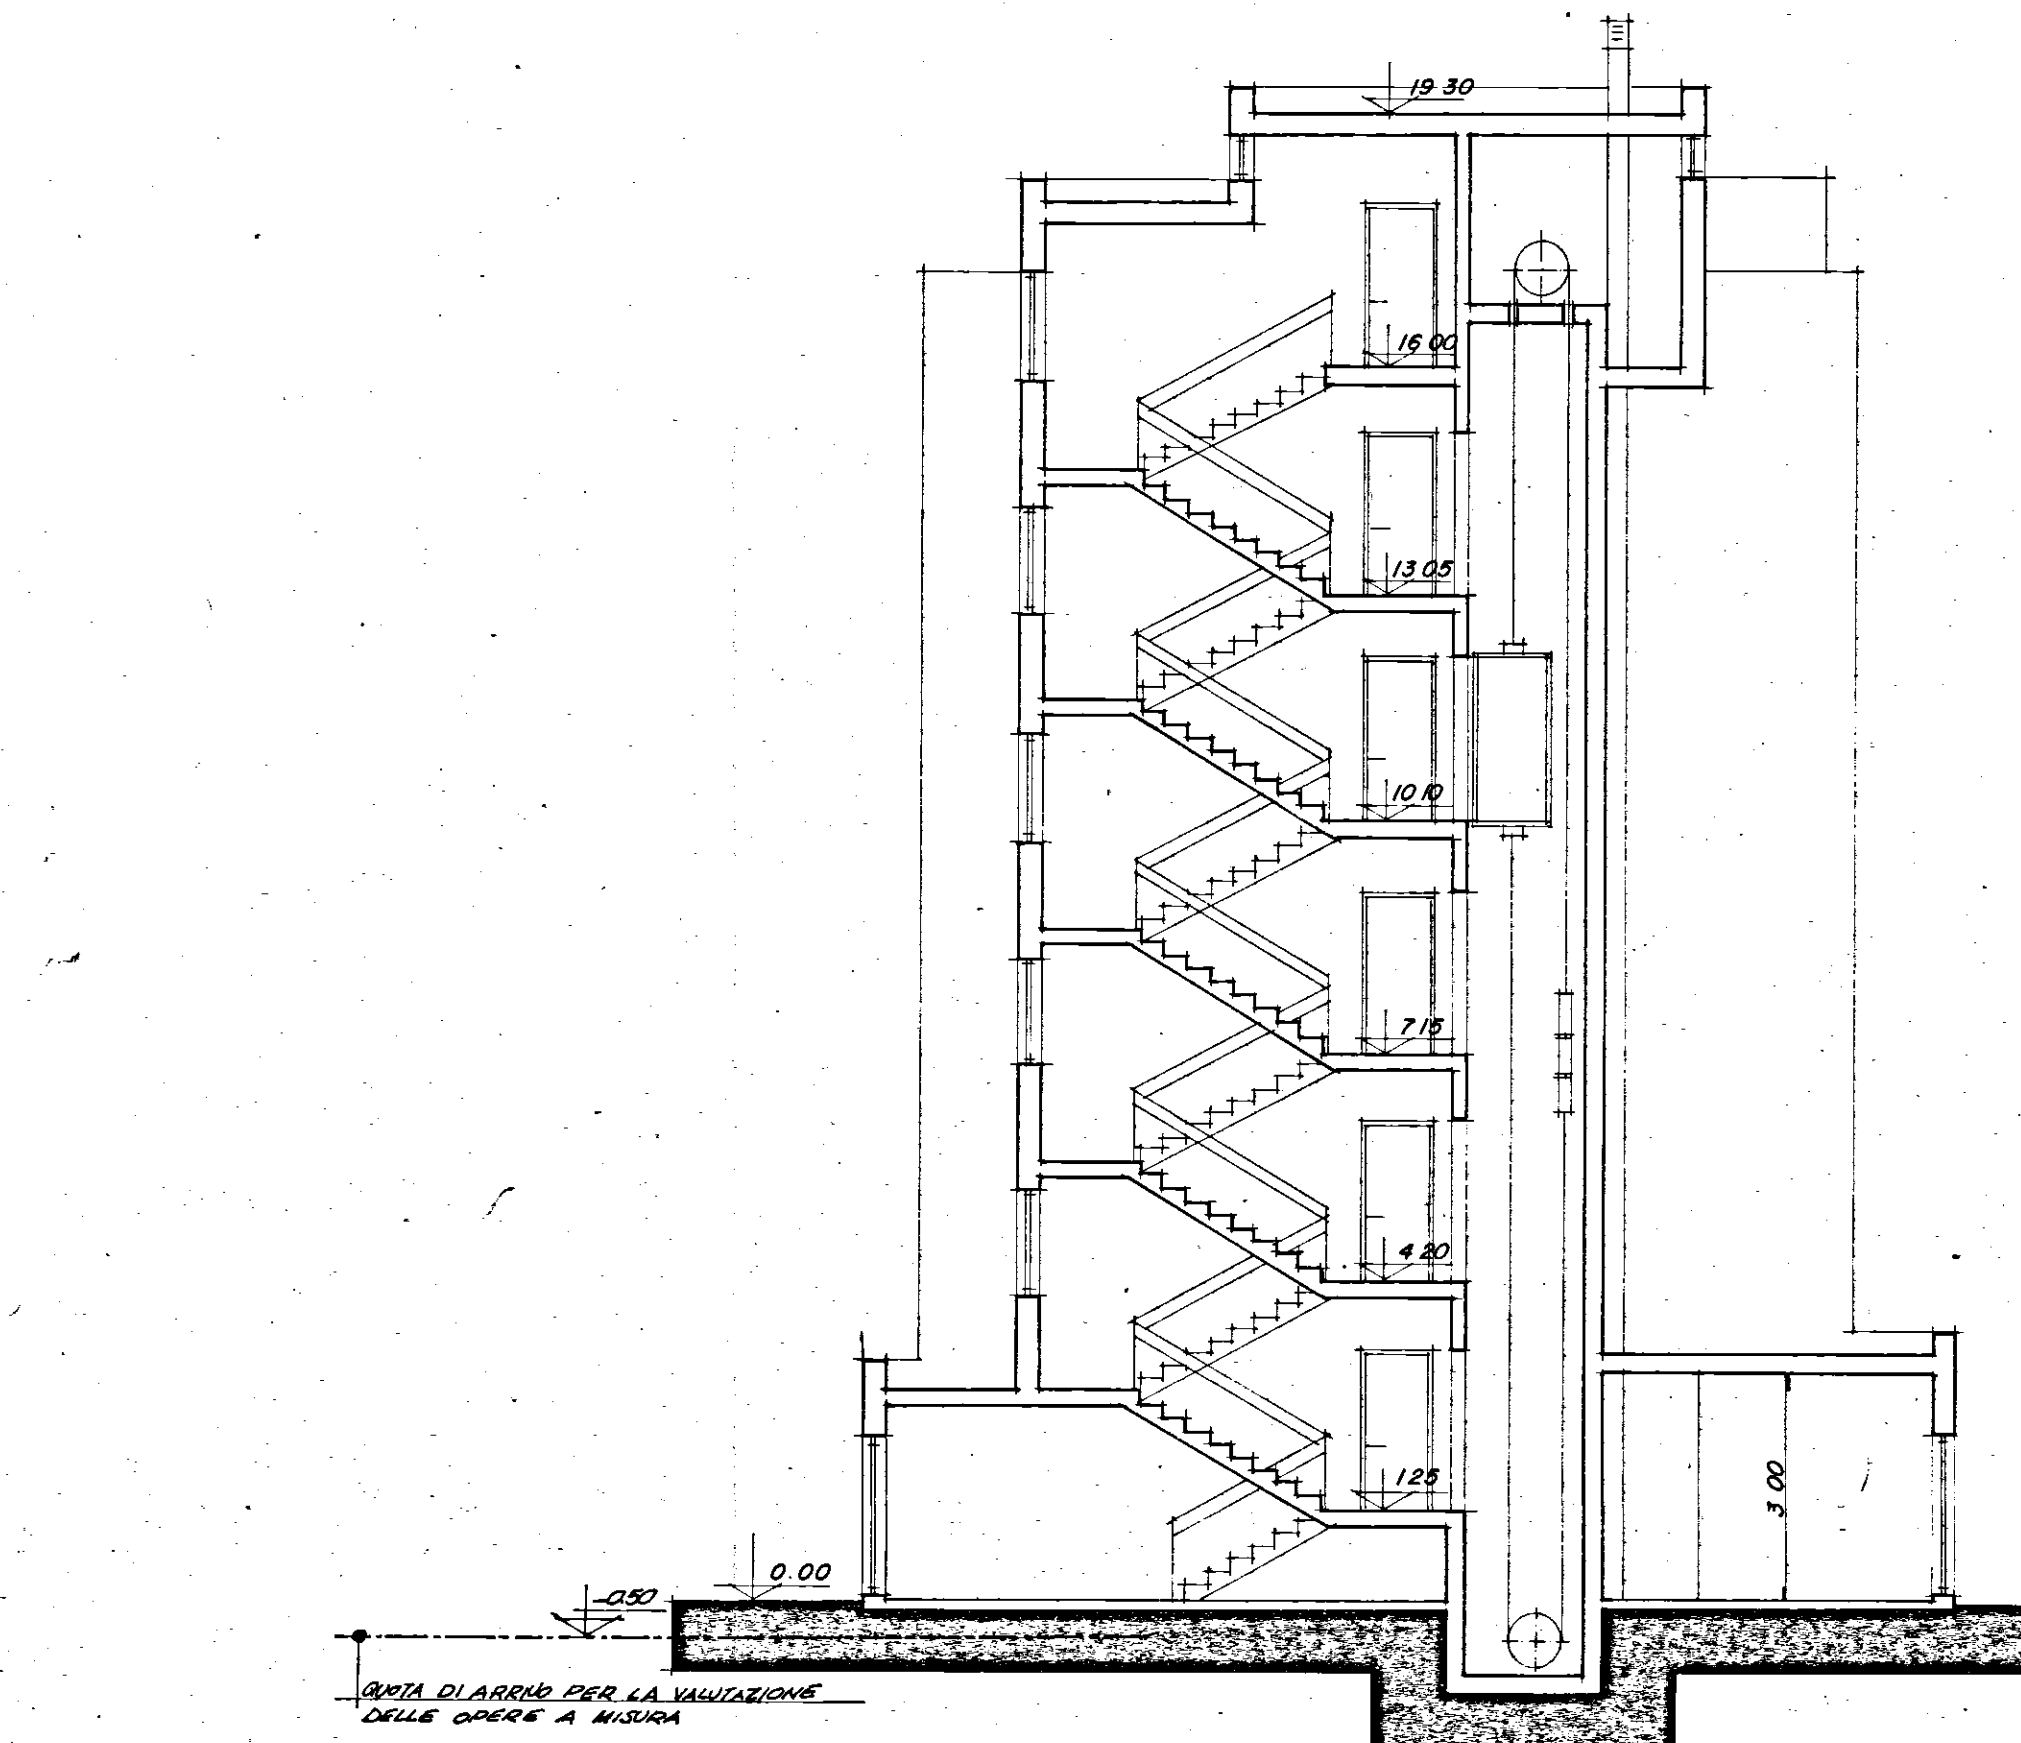

SEZIONE Y - Y