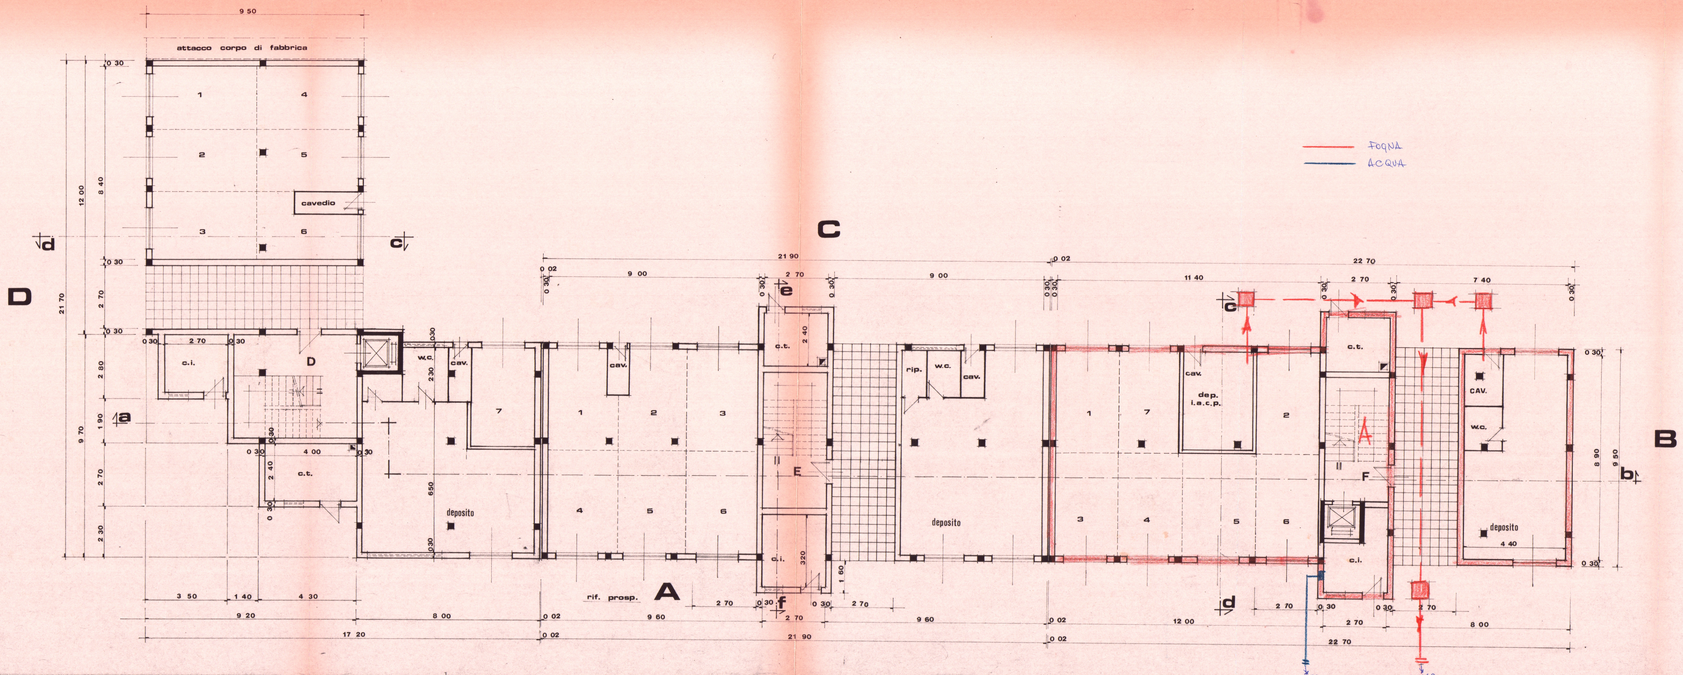

ISTITUTO AUTONOMO CASE POPOLARI — BRINDISI —

LEGGE 5 AGOSTO 1978 N. 457 — PROGRAMMA STRAORDINARIO 2ª VERT. TARANTO INTERV. 001/85/1

PROGETTO PER LA COSTRUZIONE DI ALLOGGI POPOLARI IN BRINDISI - QUARTIERE S. ELIA EST.

FABBRICATO N. 60 b — ALLOGGI N. 20

(n. 6 da mq. 95 - n. 6 da mq. 70 - n. 8 da mq. 45)

piano terra / SCALA "A"

Allacciamento INICO e FOGNATURE

ufficio progettazione i.a.c.p. brindisi

SCALA 1:100

DATA

aggiornamenti

CODICE 2167400102

TAV. 3