

TAVOLA n° 11


FRANCAVILLA FONTANA

c/16977

FABBRICATO n° 5 e 6

21

PIANTA SPICCATO

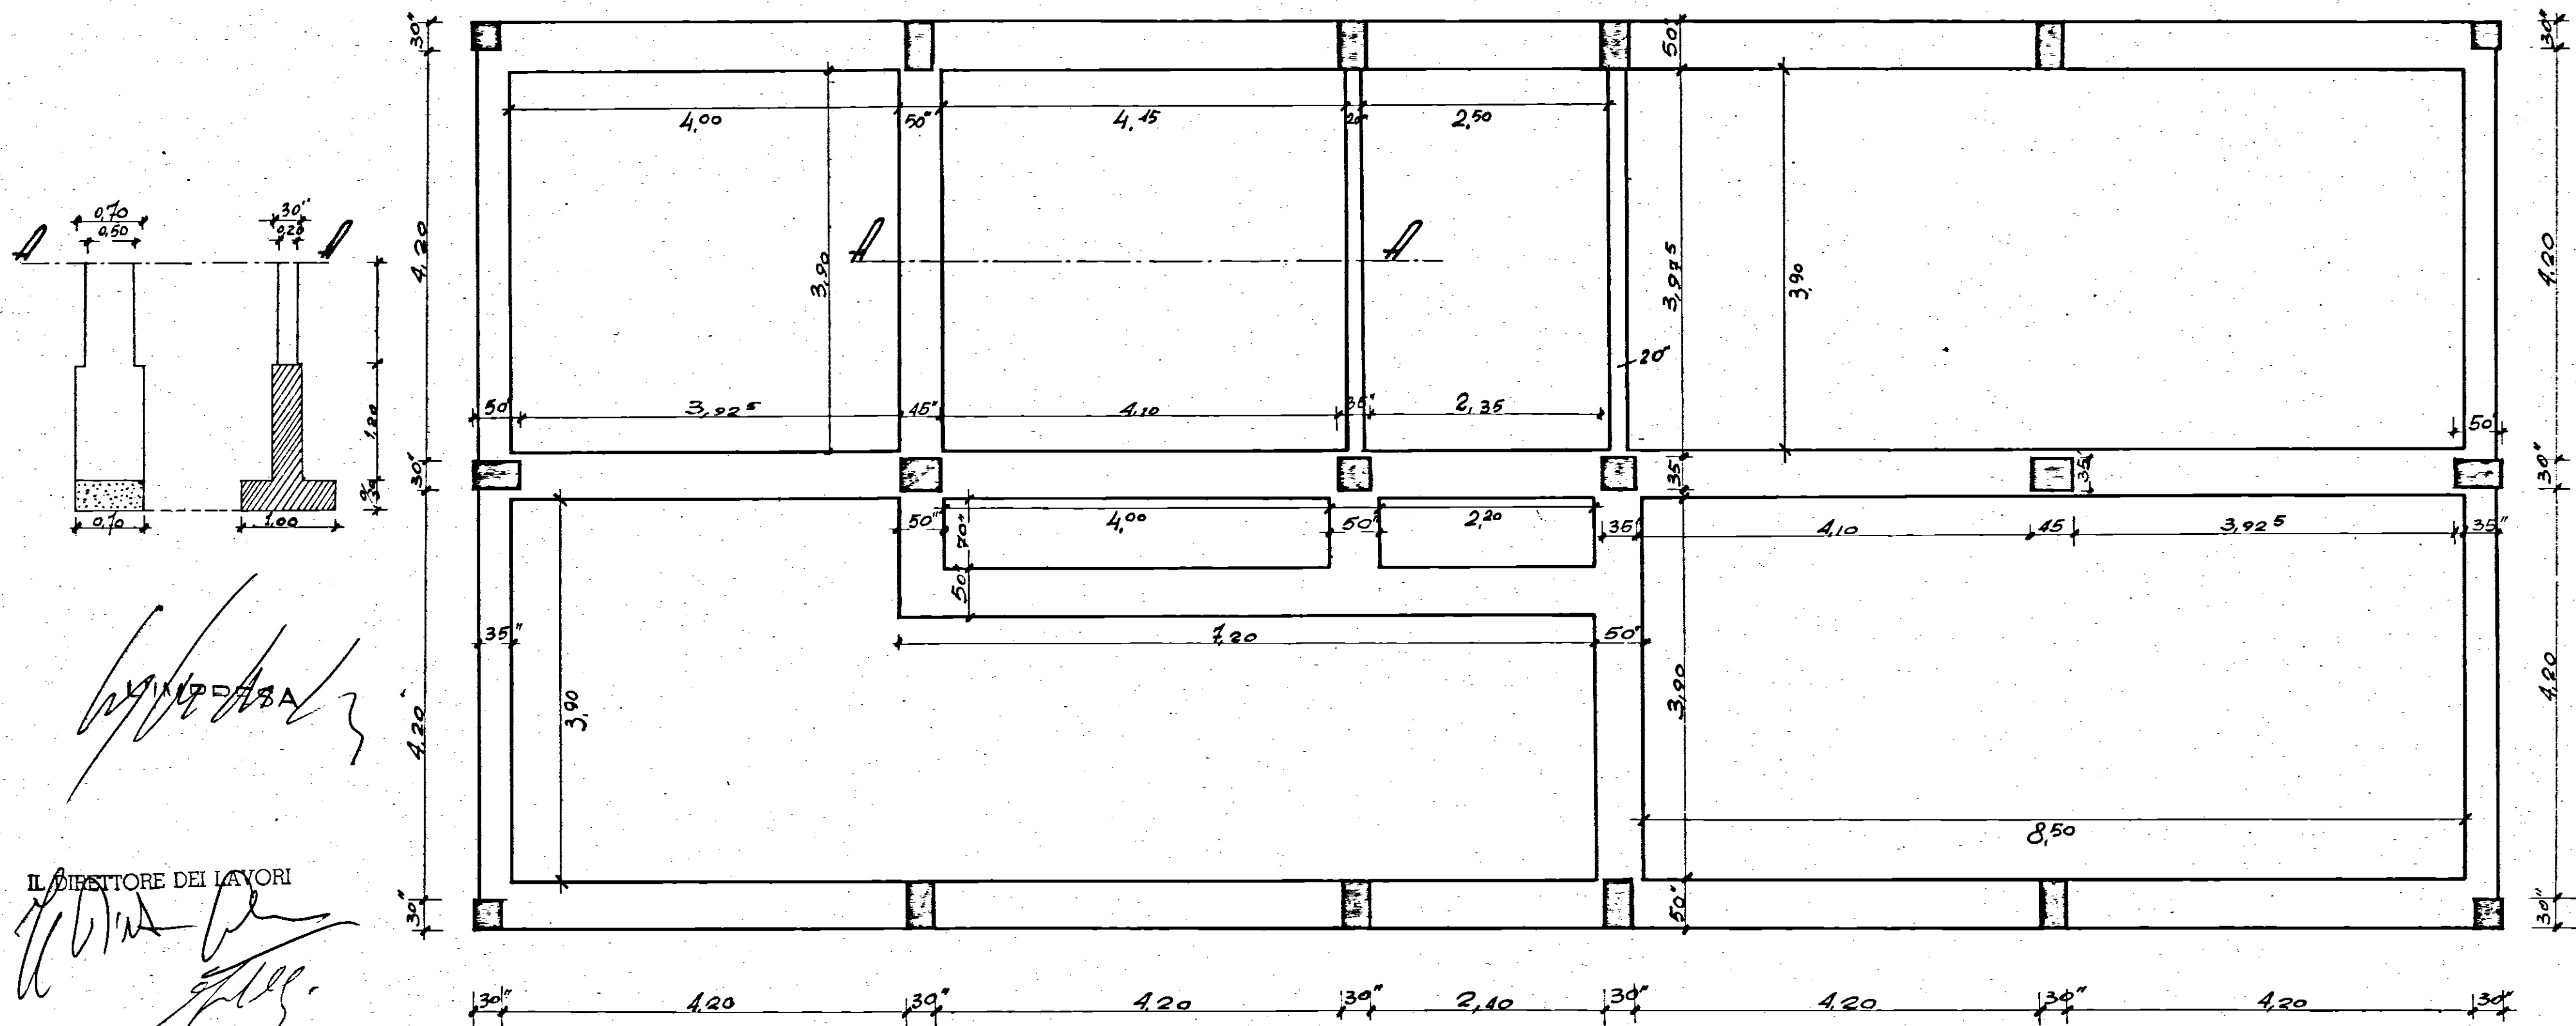

IL DIRETTORE DEI LAVORI

SCALA 1:50