


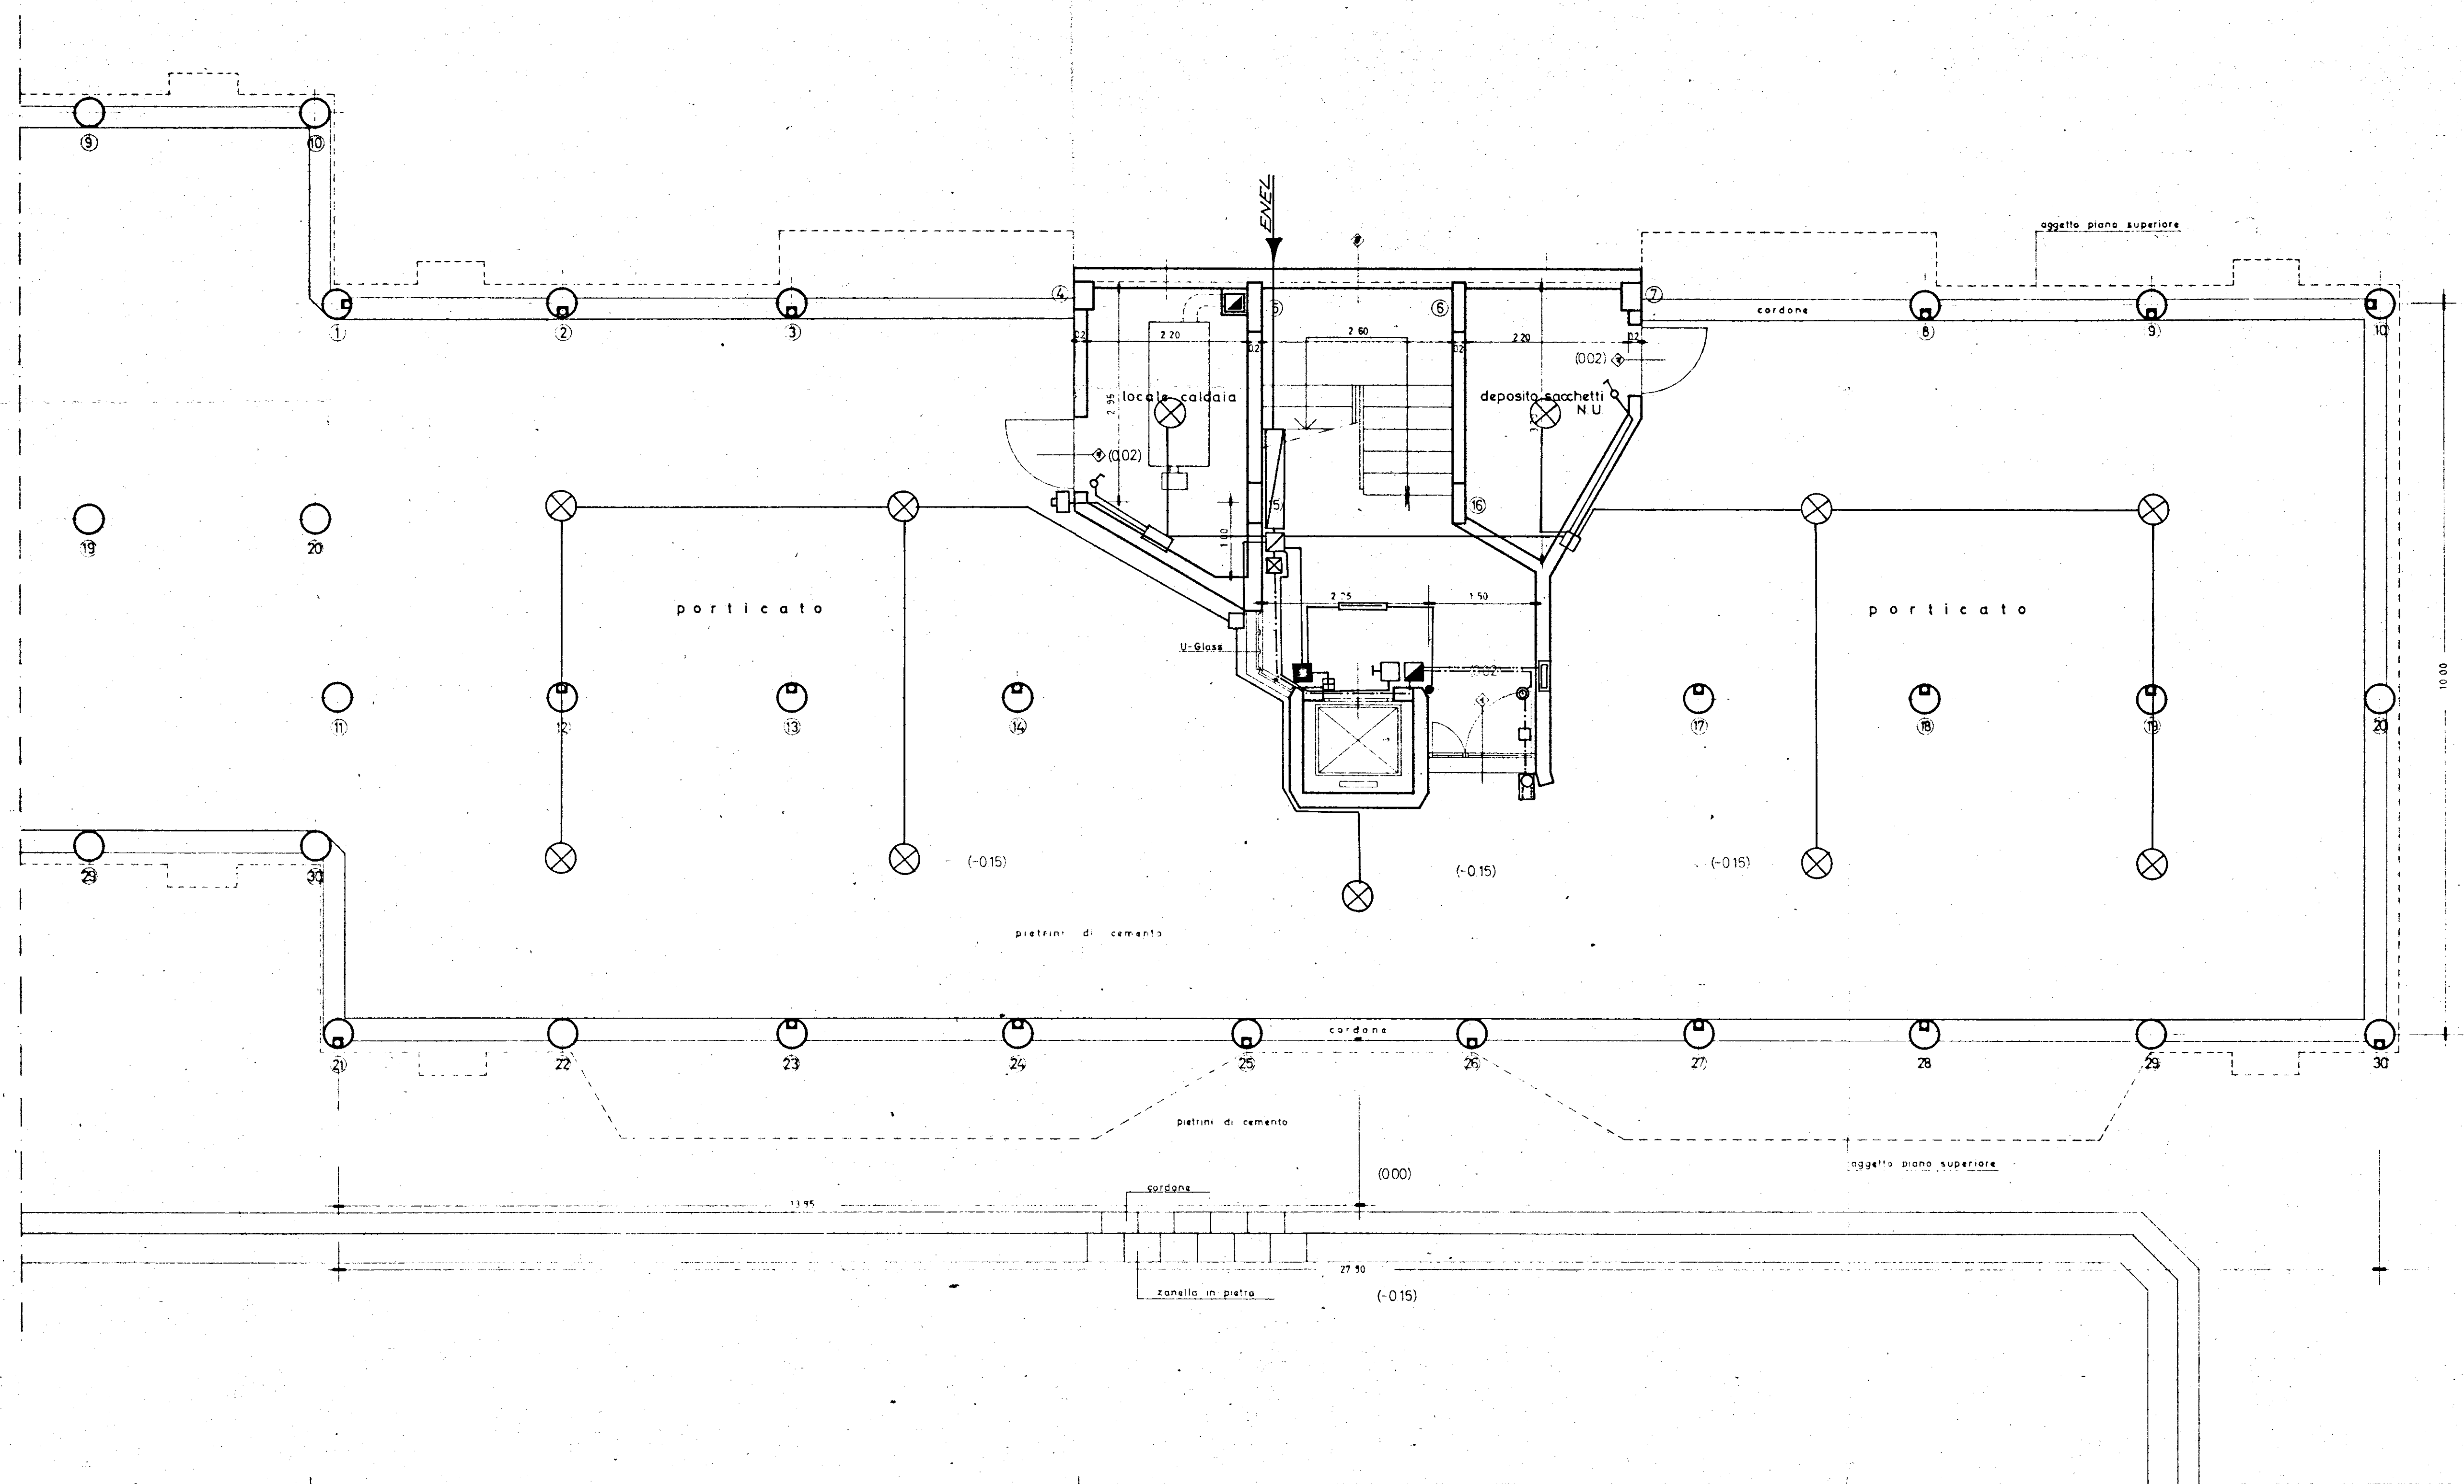

GESTIONE CASE LAVORATORI (legge 14-2-1963)		Intervento № 1312		stazione appaltante I. A. C. P.	
QUARTIERE S.ELIA BRINDISI				data 1966	1
				ing. 1966	
LOTTO A ₂ edifici tipo D n.1-2 ELETTRICO-PIANO TERRA 1: 50				archivio	
EDILIZIA	ing.D'Angelini	STRUTTURE	ing.F. Pire	note	
EDILIZIA	ing.M. Bologna	IMPIANTI	ing.P. Fabretti		
EDILIZIA	ing.L. Leone	PROGRAMMAZ.	ing.A. Maldari		
EDILIZIA	ing.L. Perrelli	PROGRAMMAZ.	ing.L. Poli		
EDILIZIA	ing.L. Poli	PROGRAMMAZ.	ing.E. Romanazzi		
EDILIZIA	ing.F. Pignatelli	COORDINATORE	ing.A. Maldari		
EDILIZIA	ing.G. Rota	DIREZIONE LL.	I A C P	controllo	visto
STRUTTURE	ing.F. D'Alonzo				