


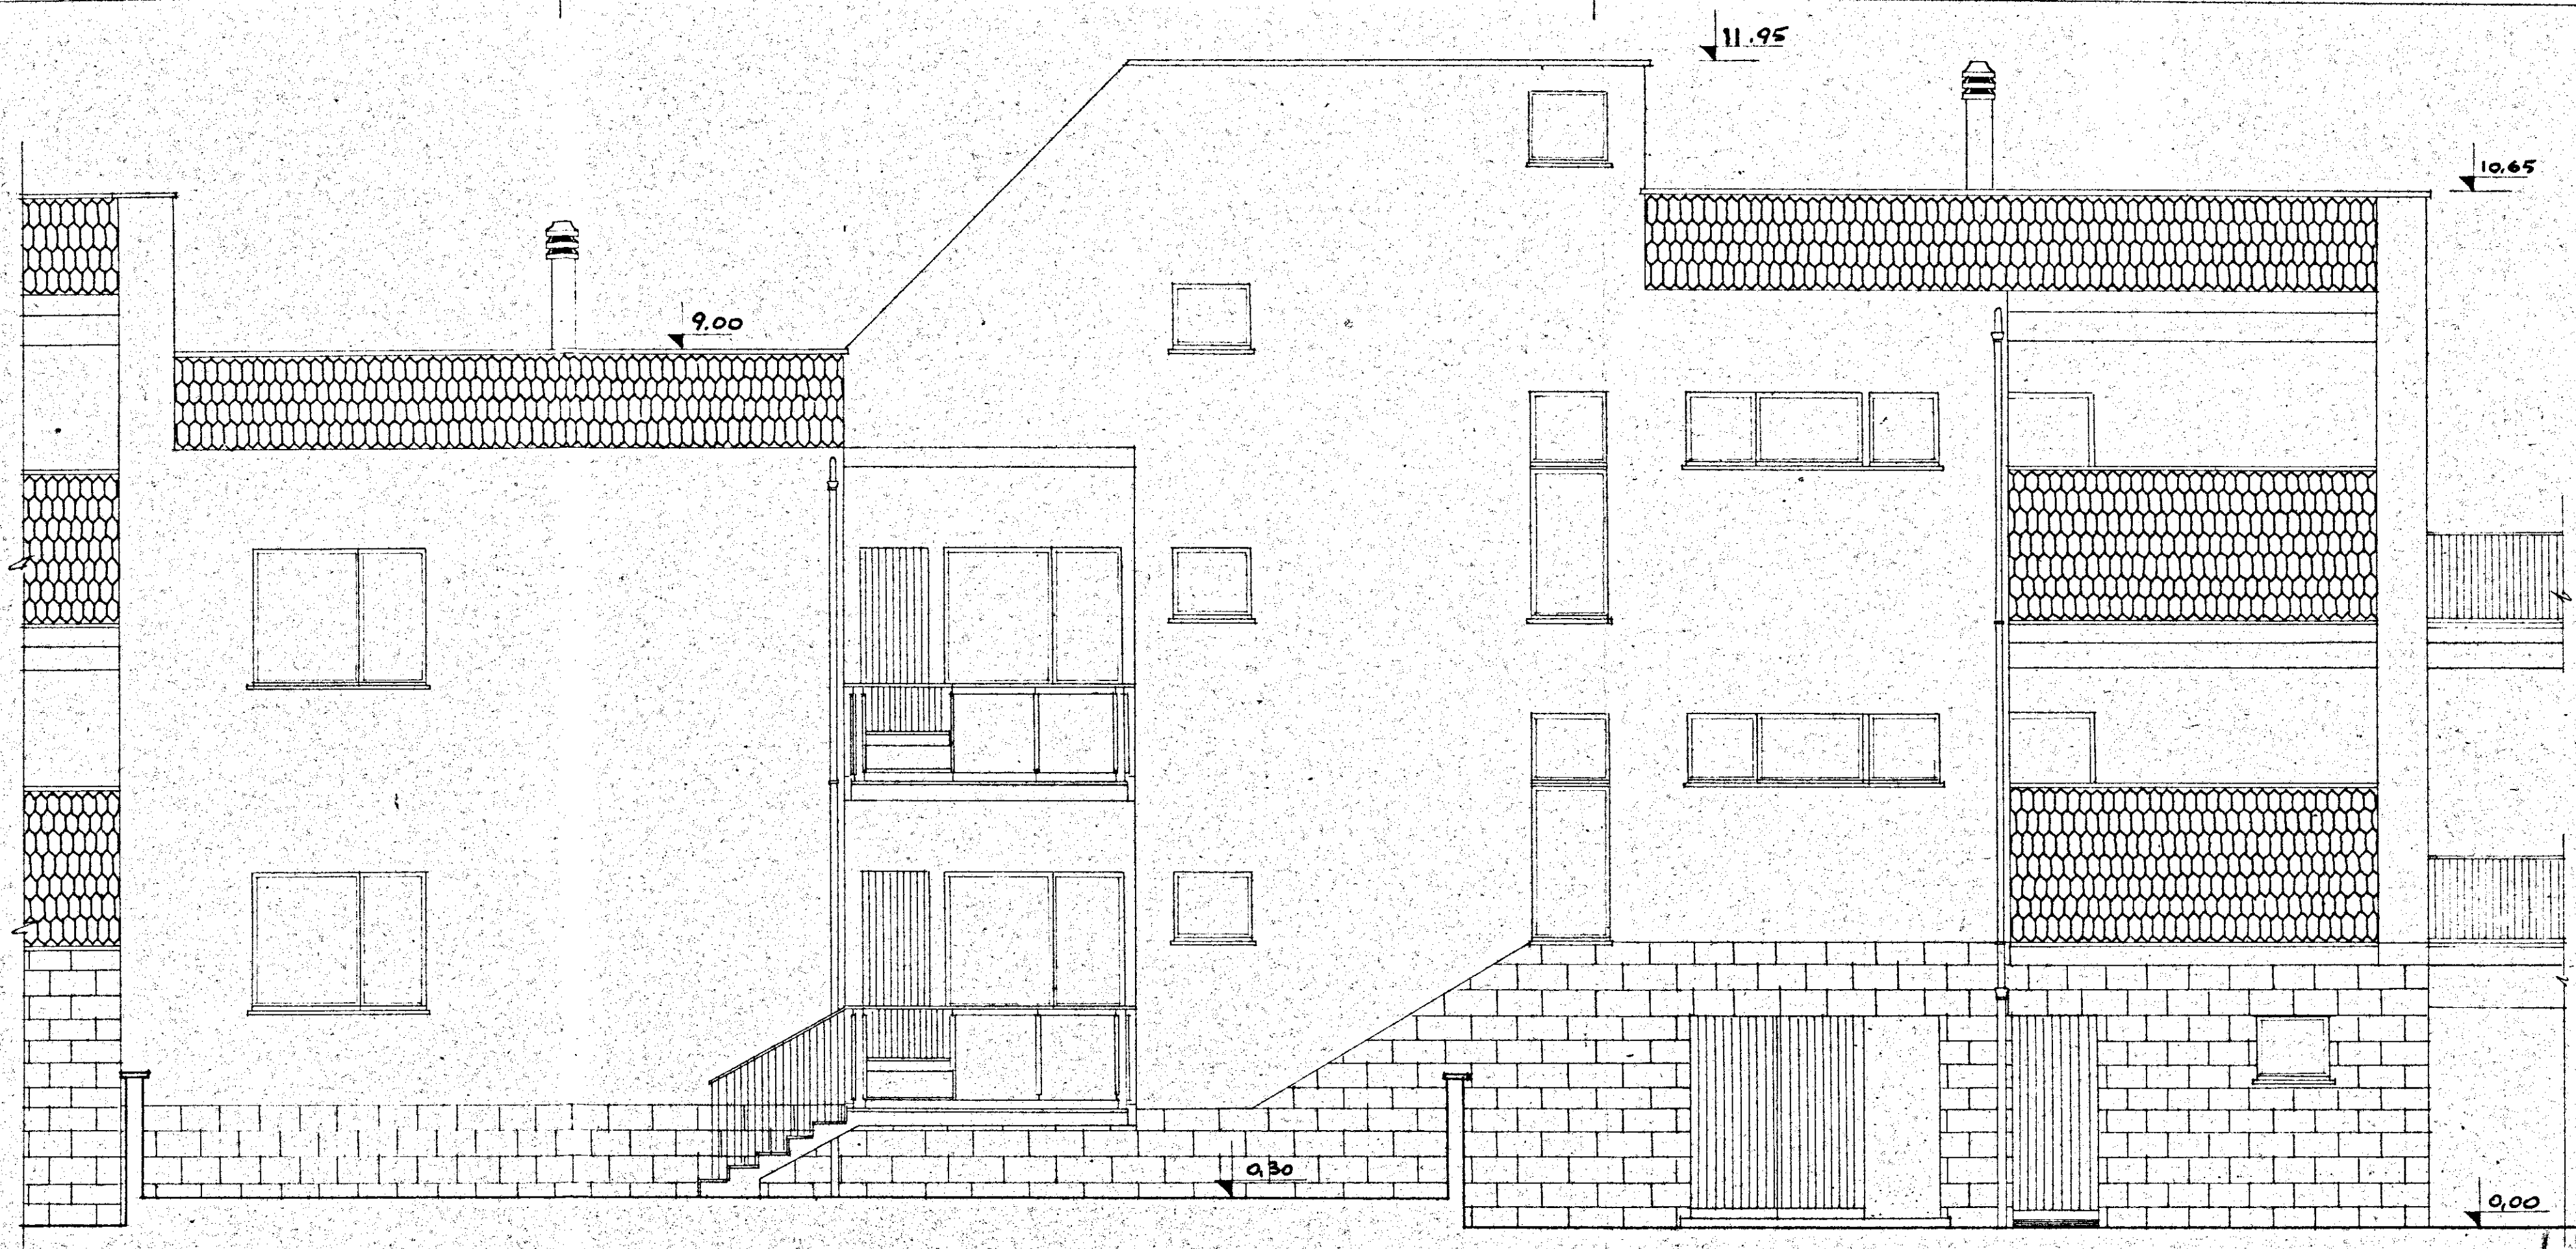

GESTIONE	GRUPPO ARCH. SPACCARELLI - A. BACCIN - BRUNO - DONI - C. BACCIN		
INA CASA	ed. B		
2° SETTENNIO	n. 7.8 o 9.10 11.12		
CASE IN			
MESAGNE			
STAZIONE APP.	PROSPETTO SUD-EST RAPP. 1:50		
I.A.C.P.			
BRINDISI			
			DIS. N° 677B
			TAV. 4°
			SERIE 243
			ROMA
			1 AGOSTO 1959