BRINDISI

CASE POPOLARI A RISCATTO "RIONE COMMENDA"

Pianta zoccolo di carparo e travetti porta tramezzi

RAPP. 1:100
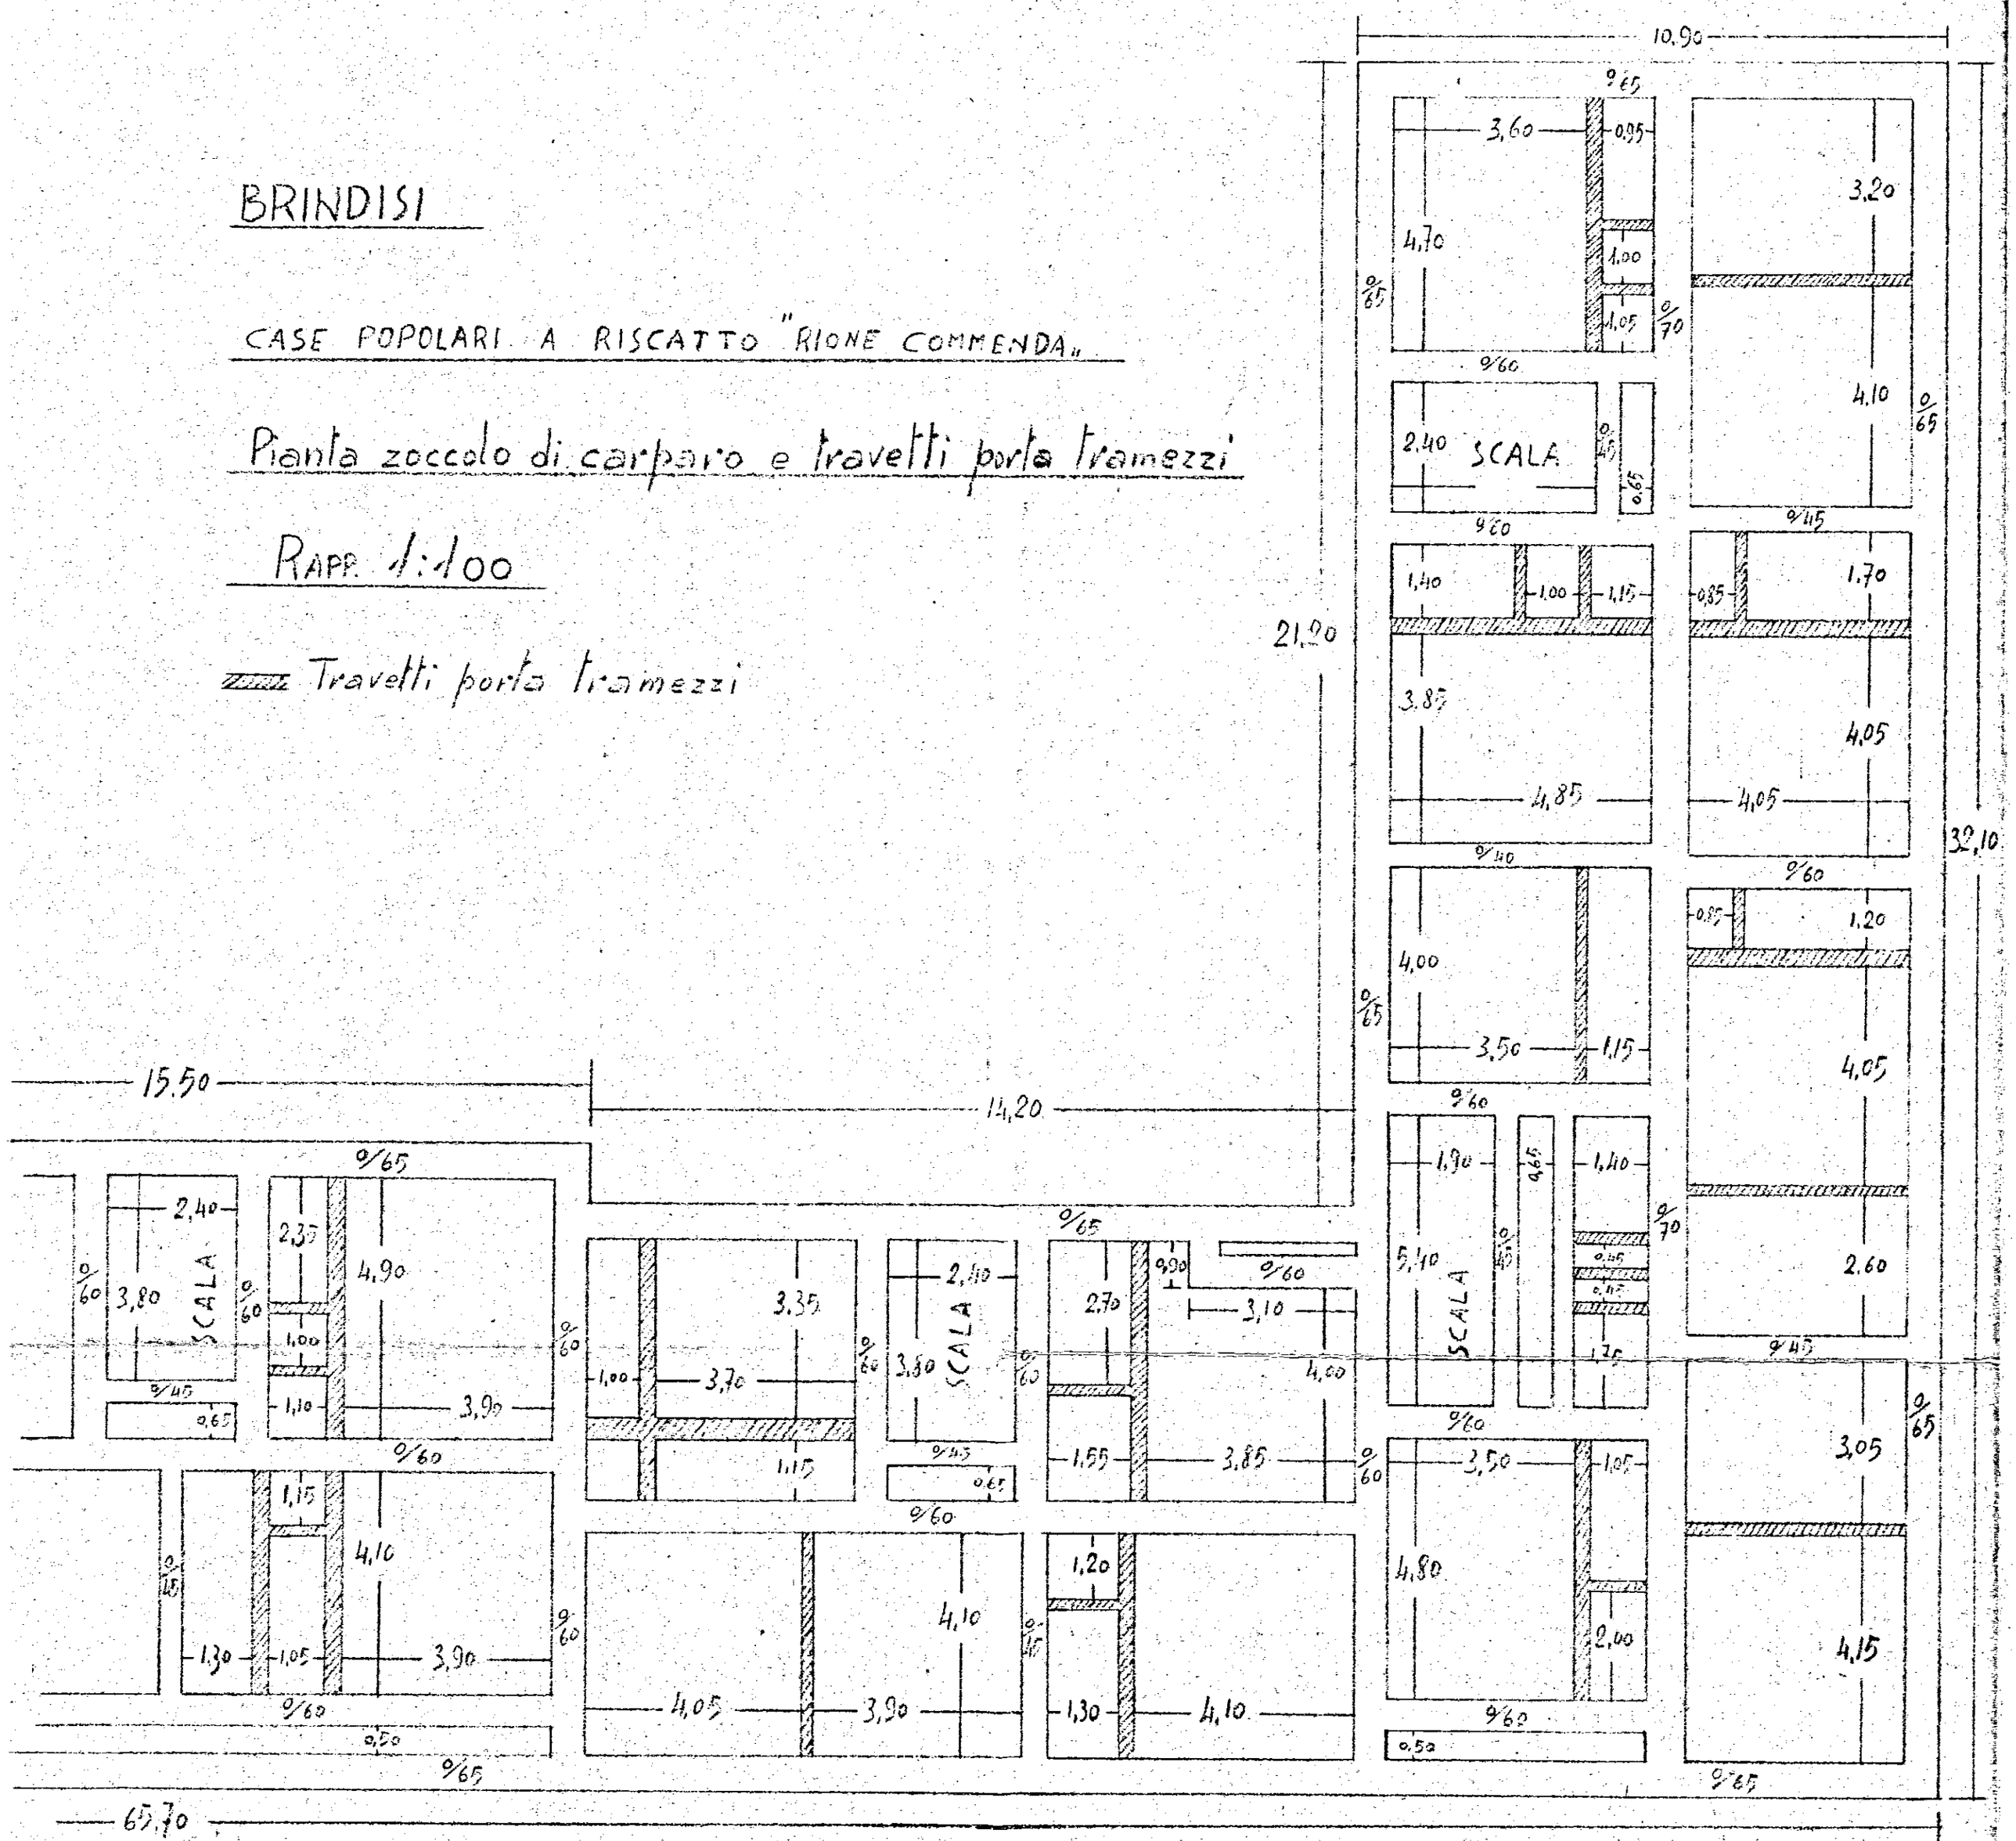
Travetti porta tramezzi