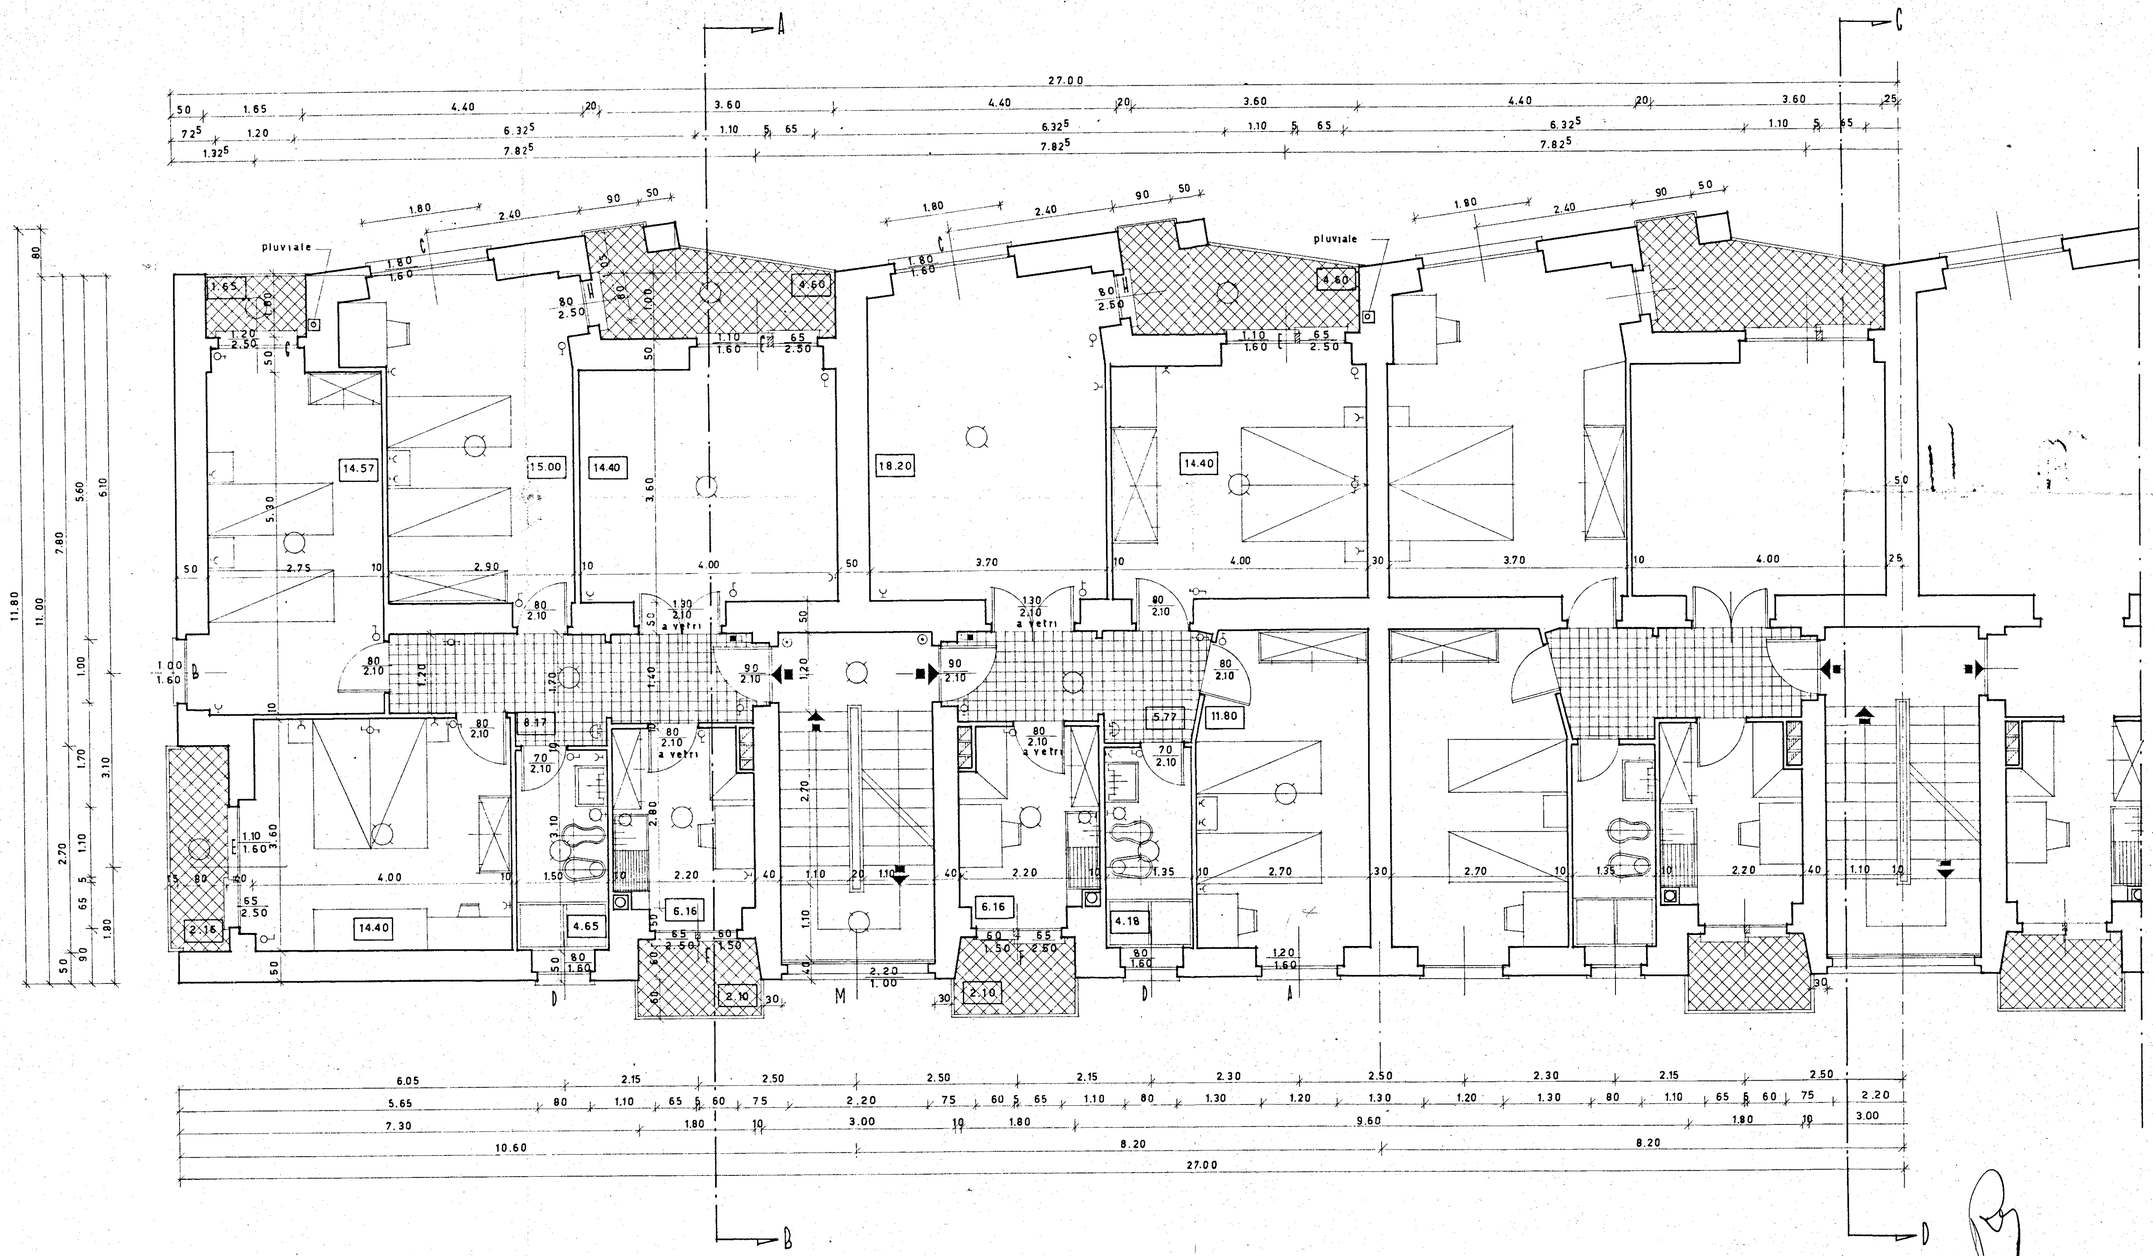

_ ISTITUTO CASE POPOLARI _ BRINDISI _		204
INA-CASA BRINDISI	QUARTIERE COMMENDA PIANO ASSESTAMENTO FABBRICATO C _ PIANTA PIANO TIPO	3149 marzo 1954 1:50