
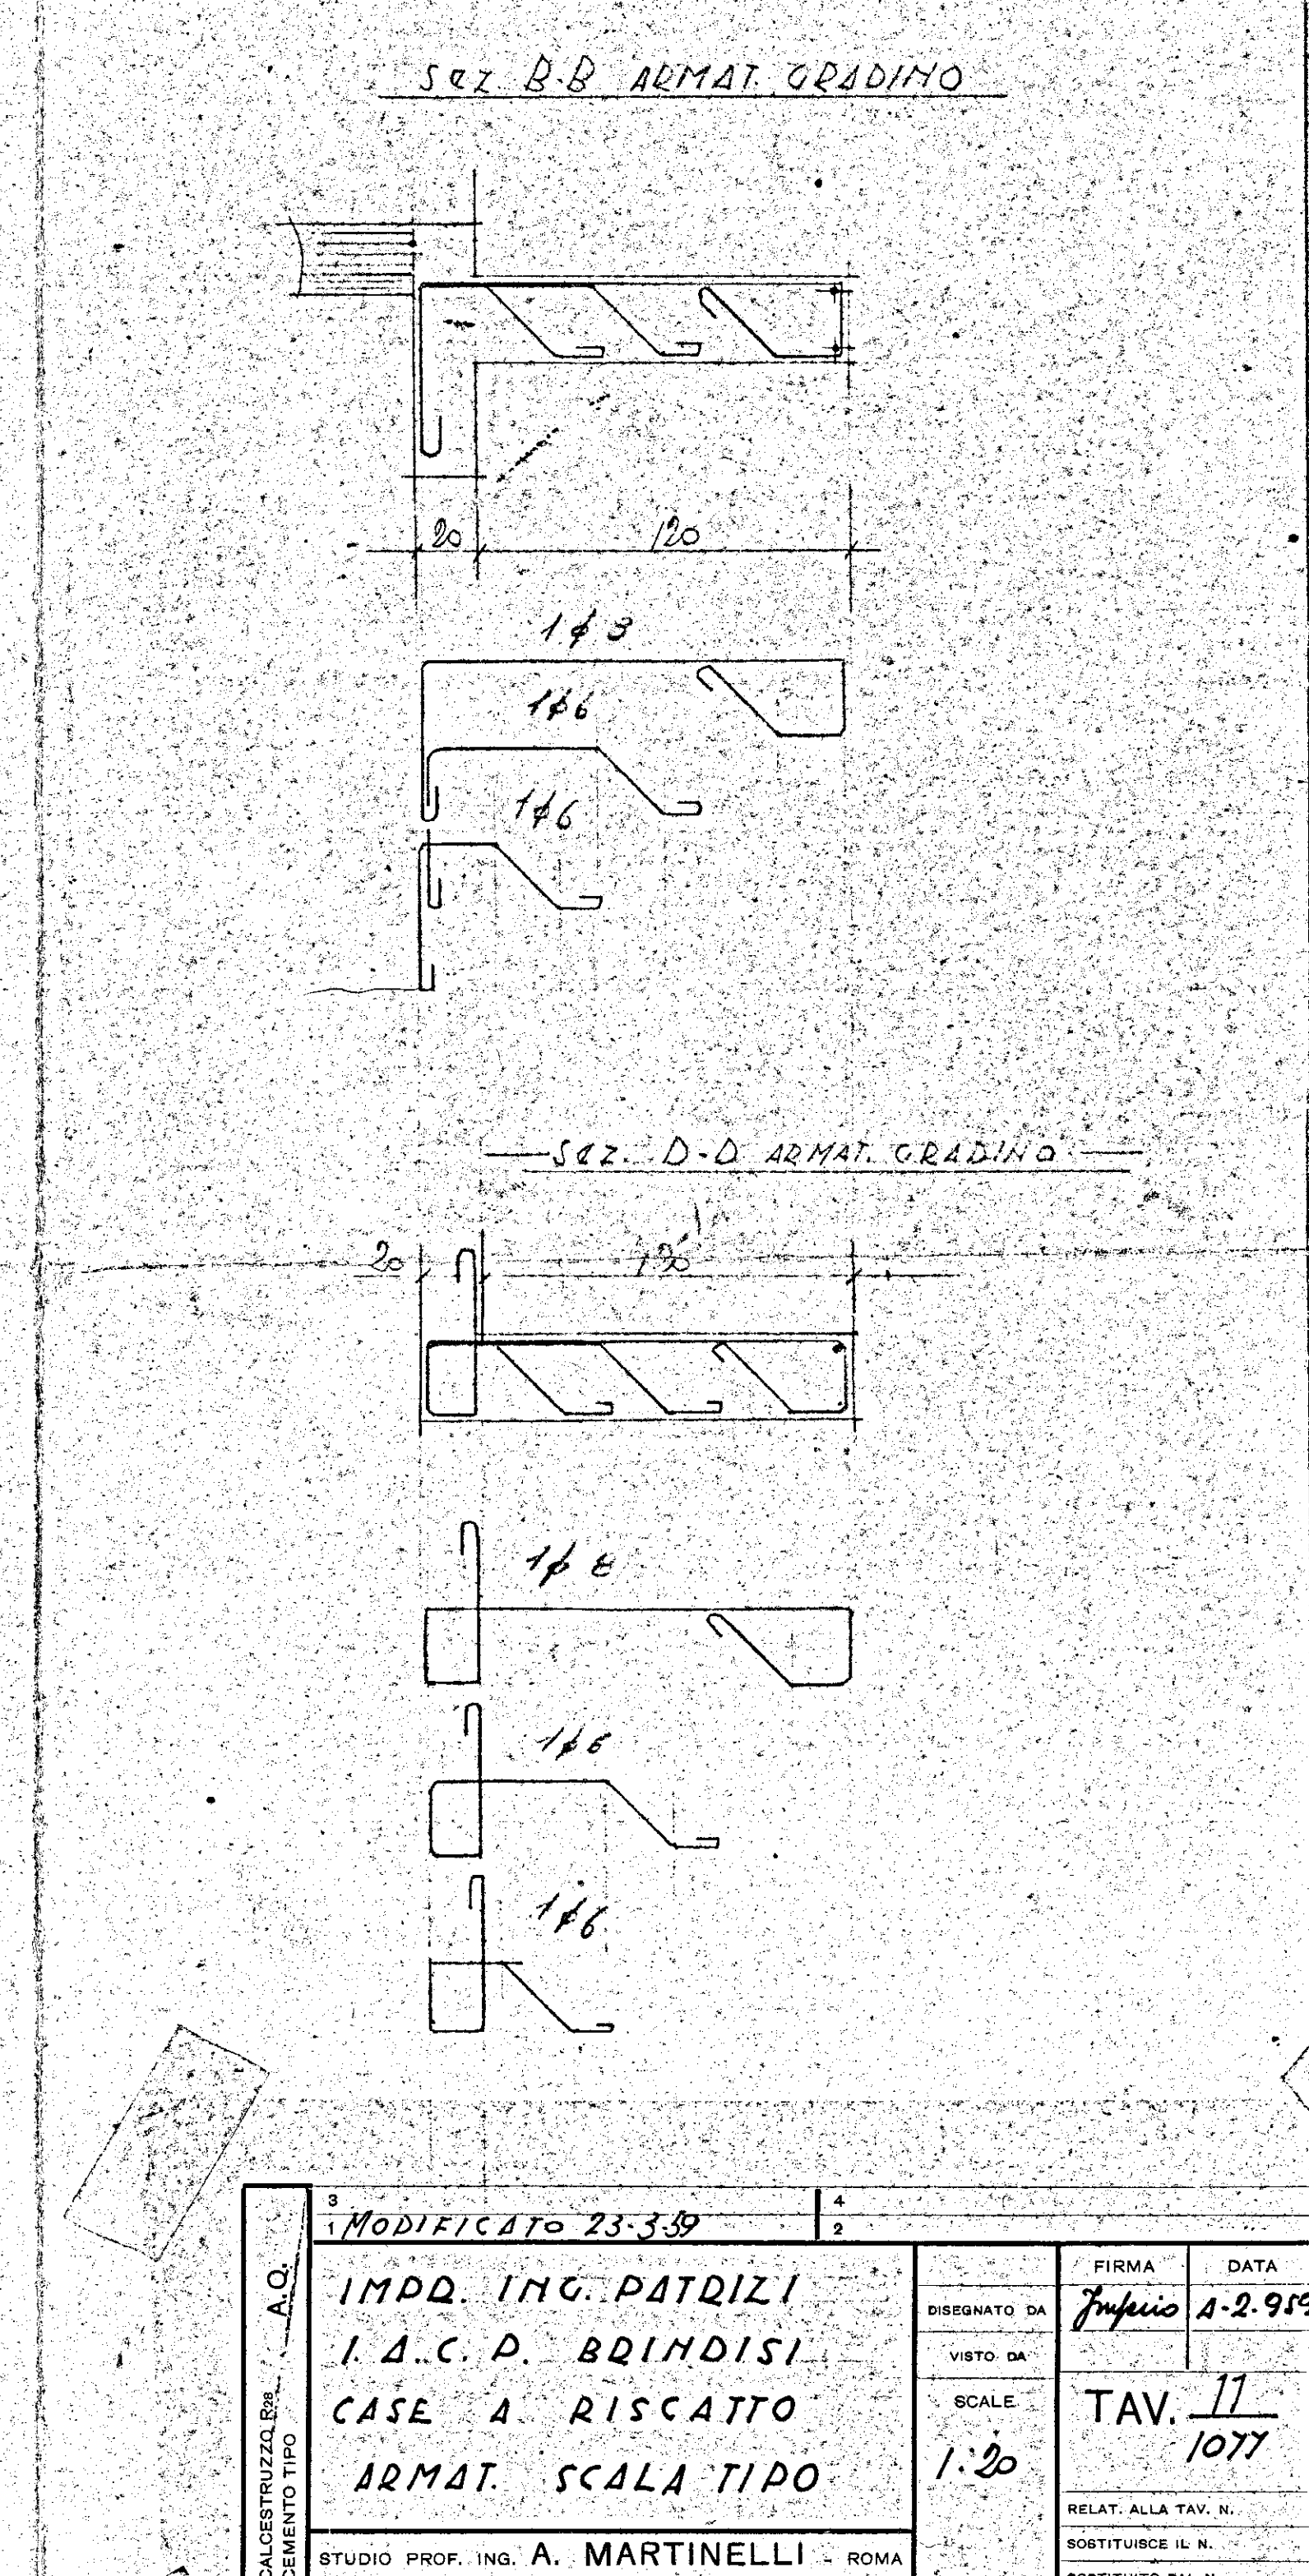
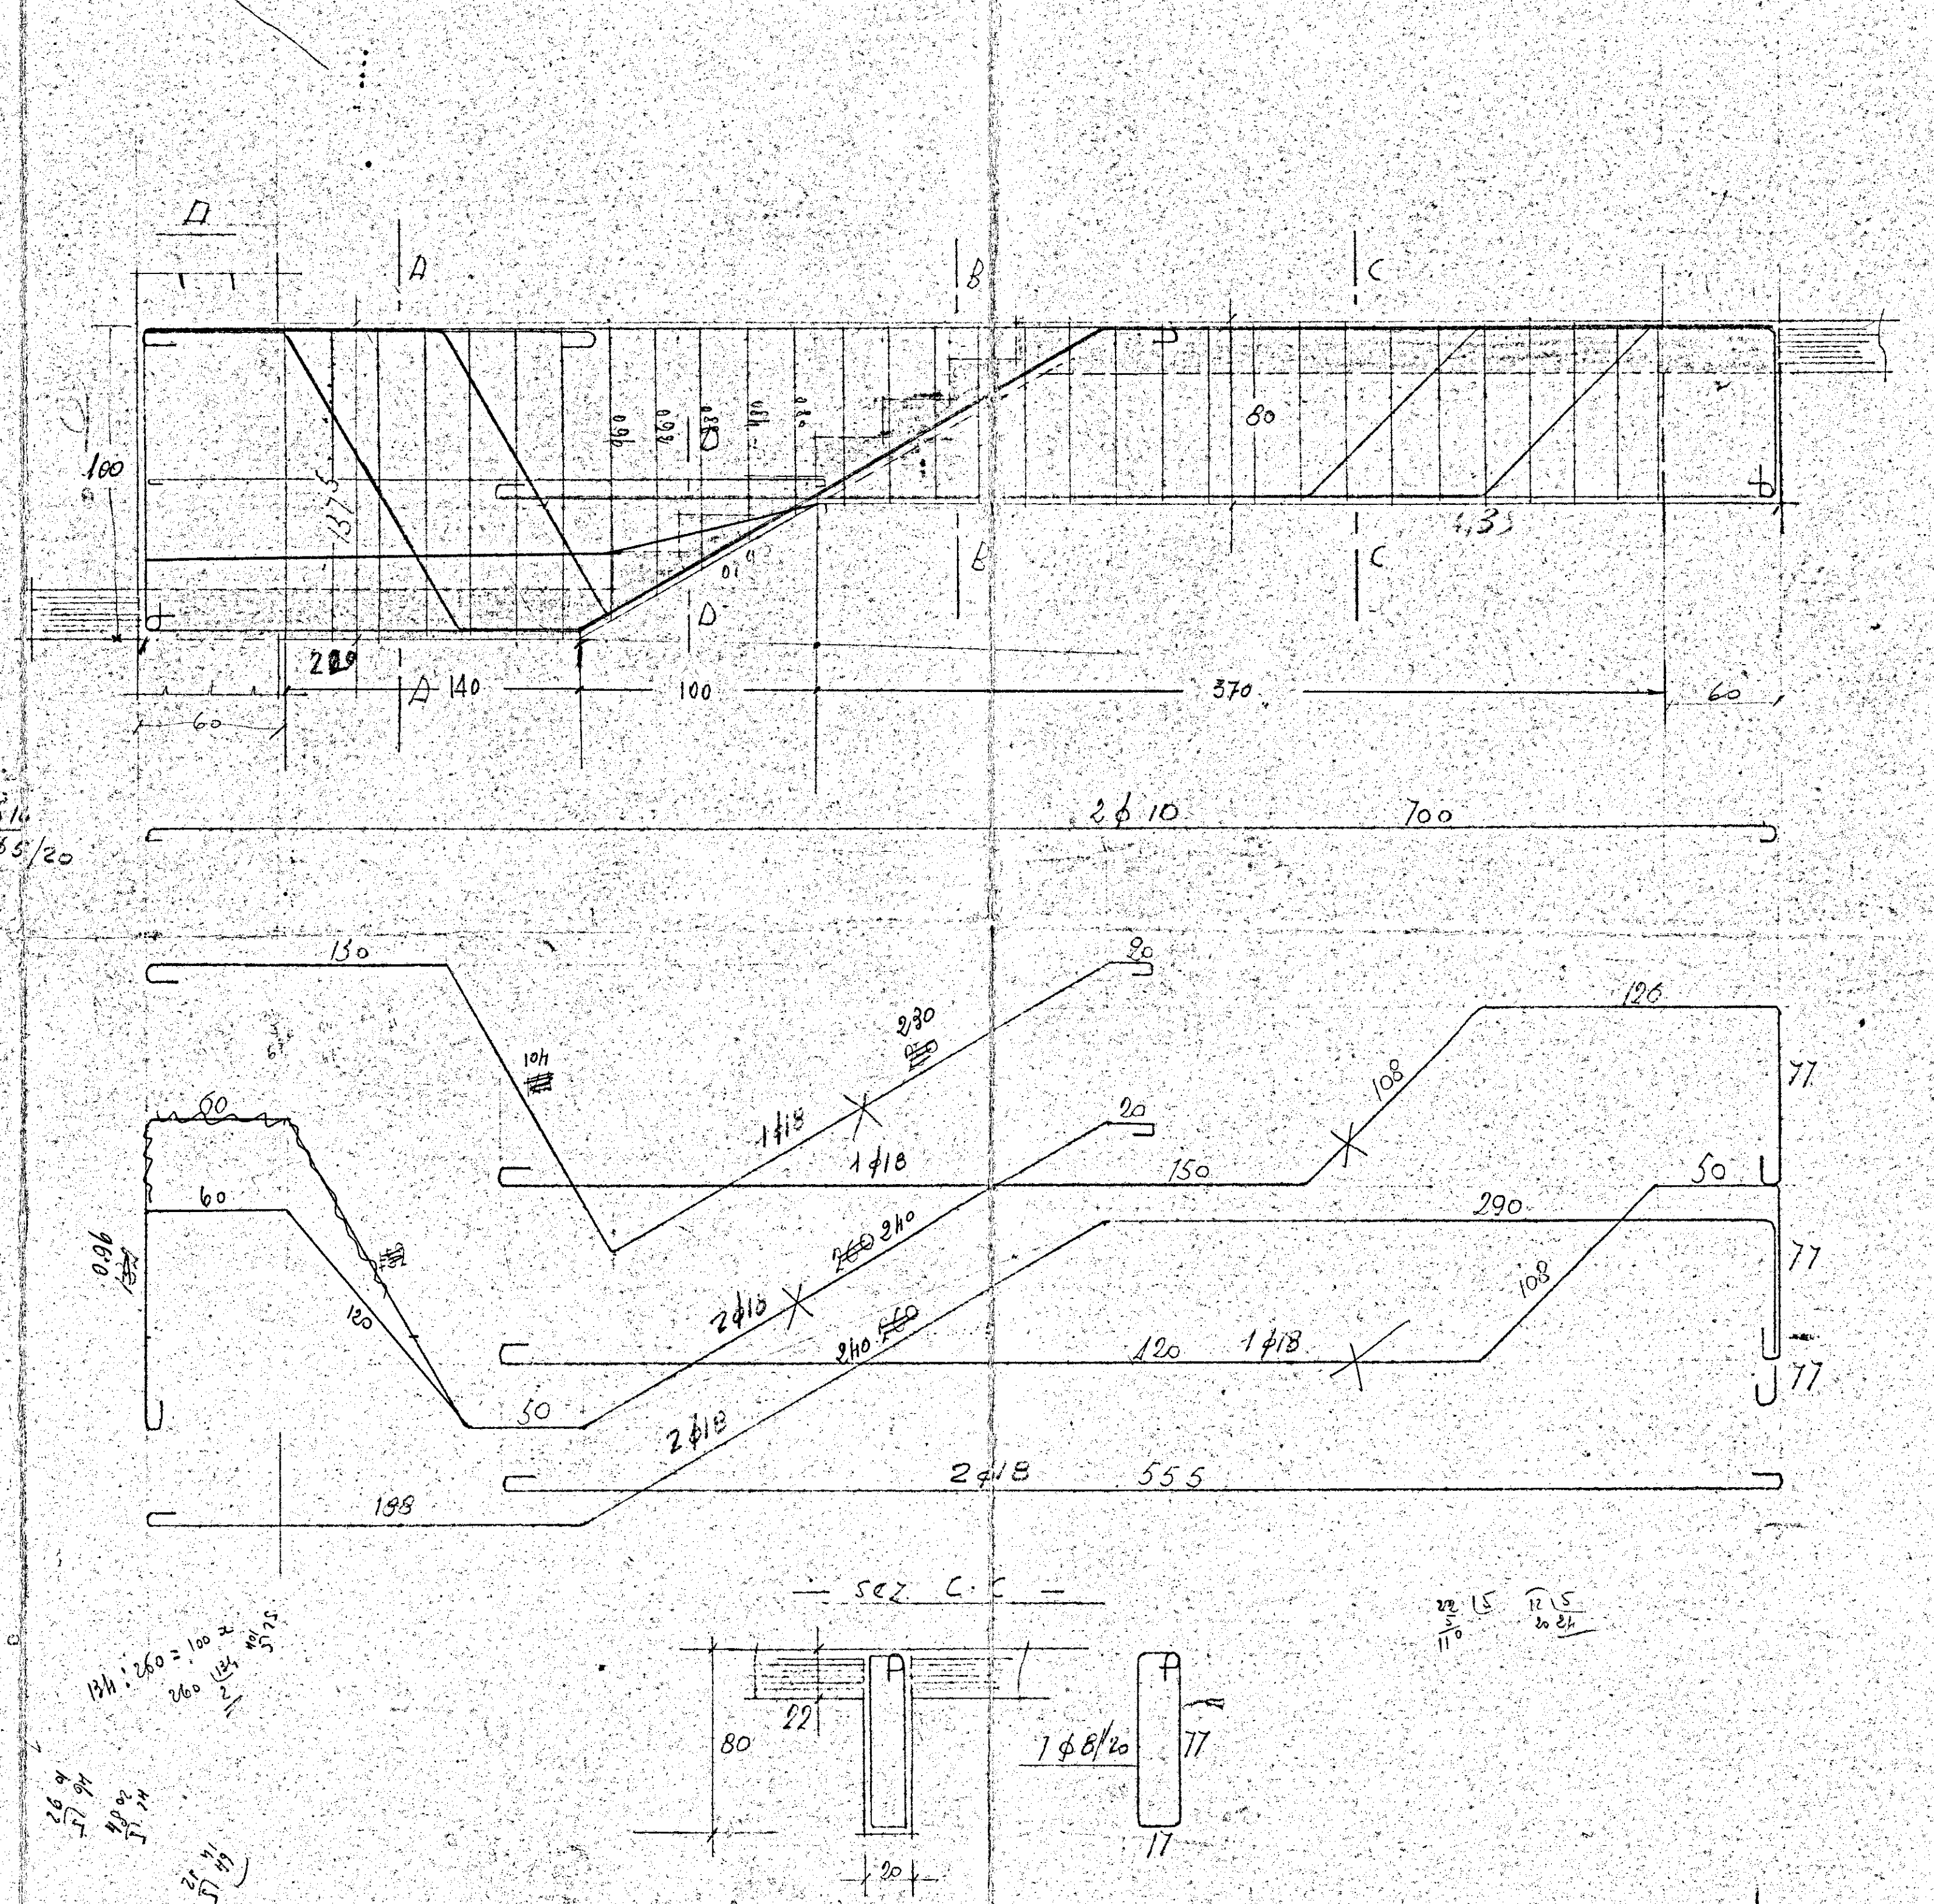


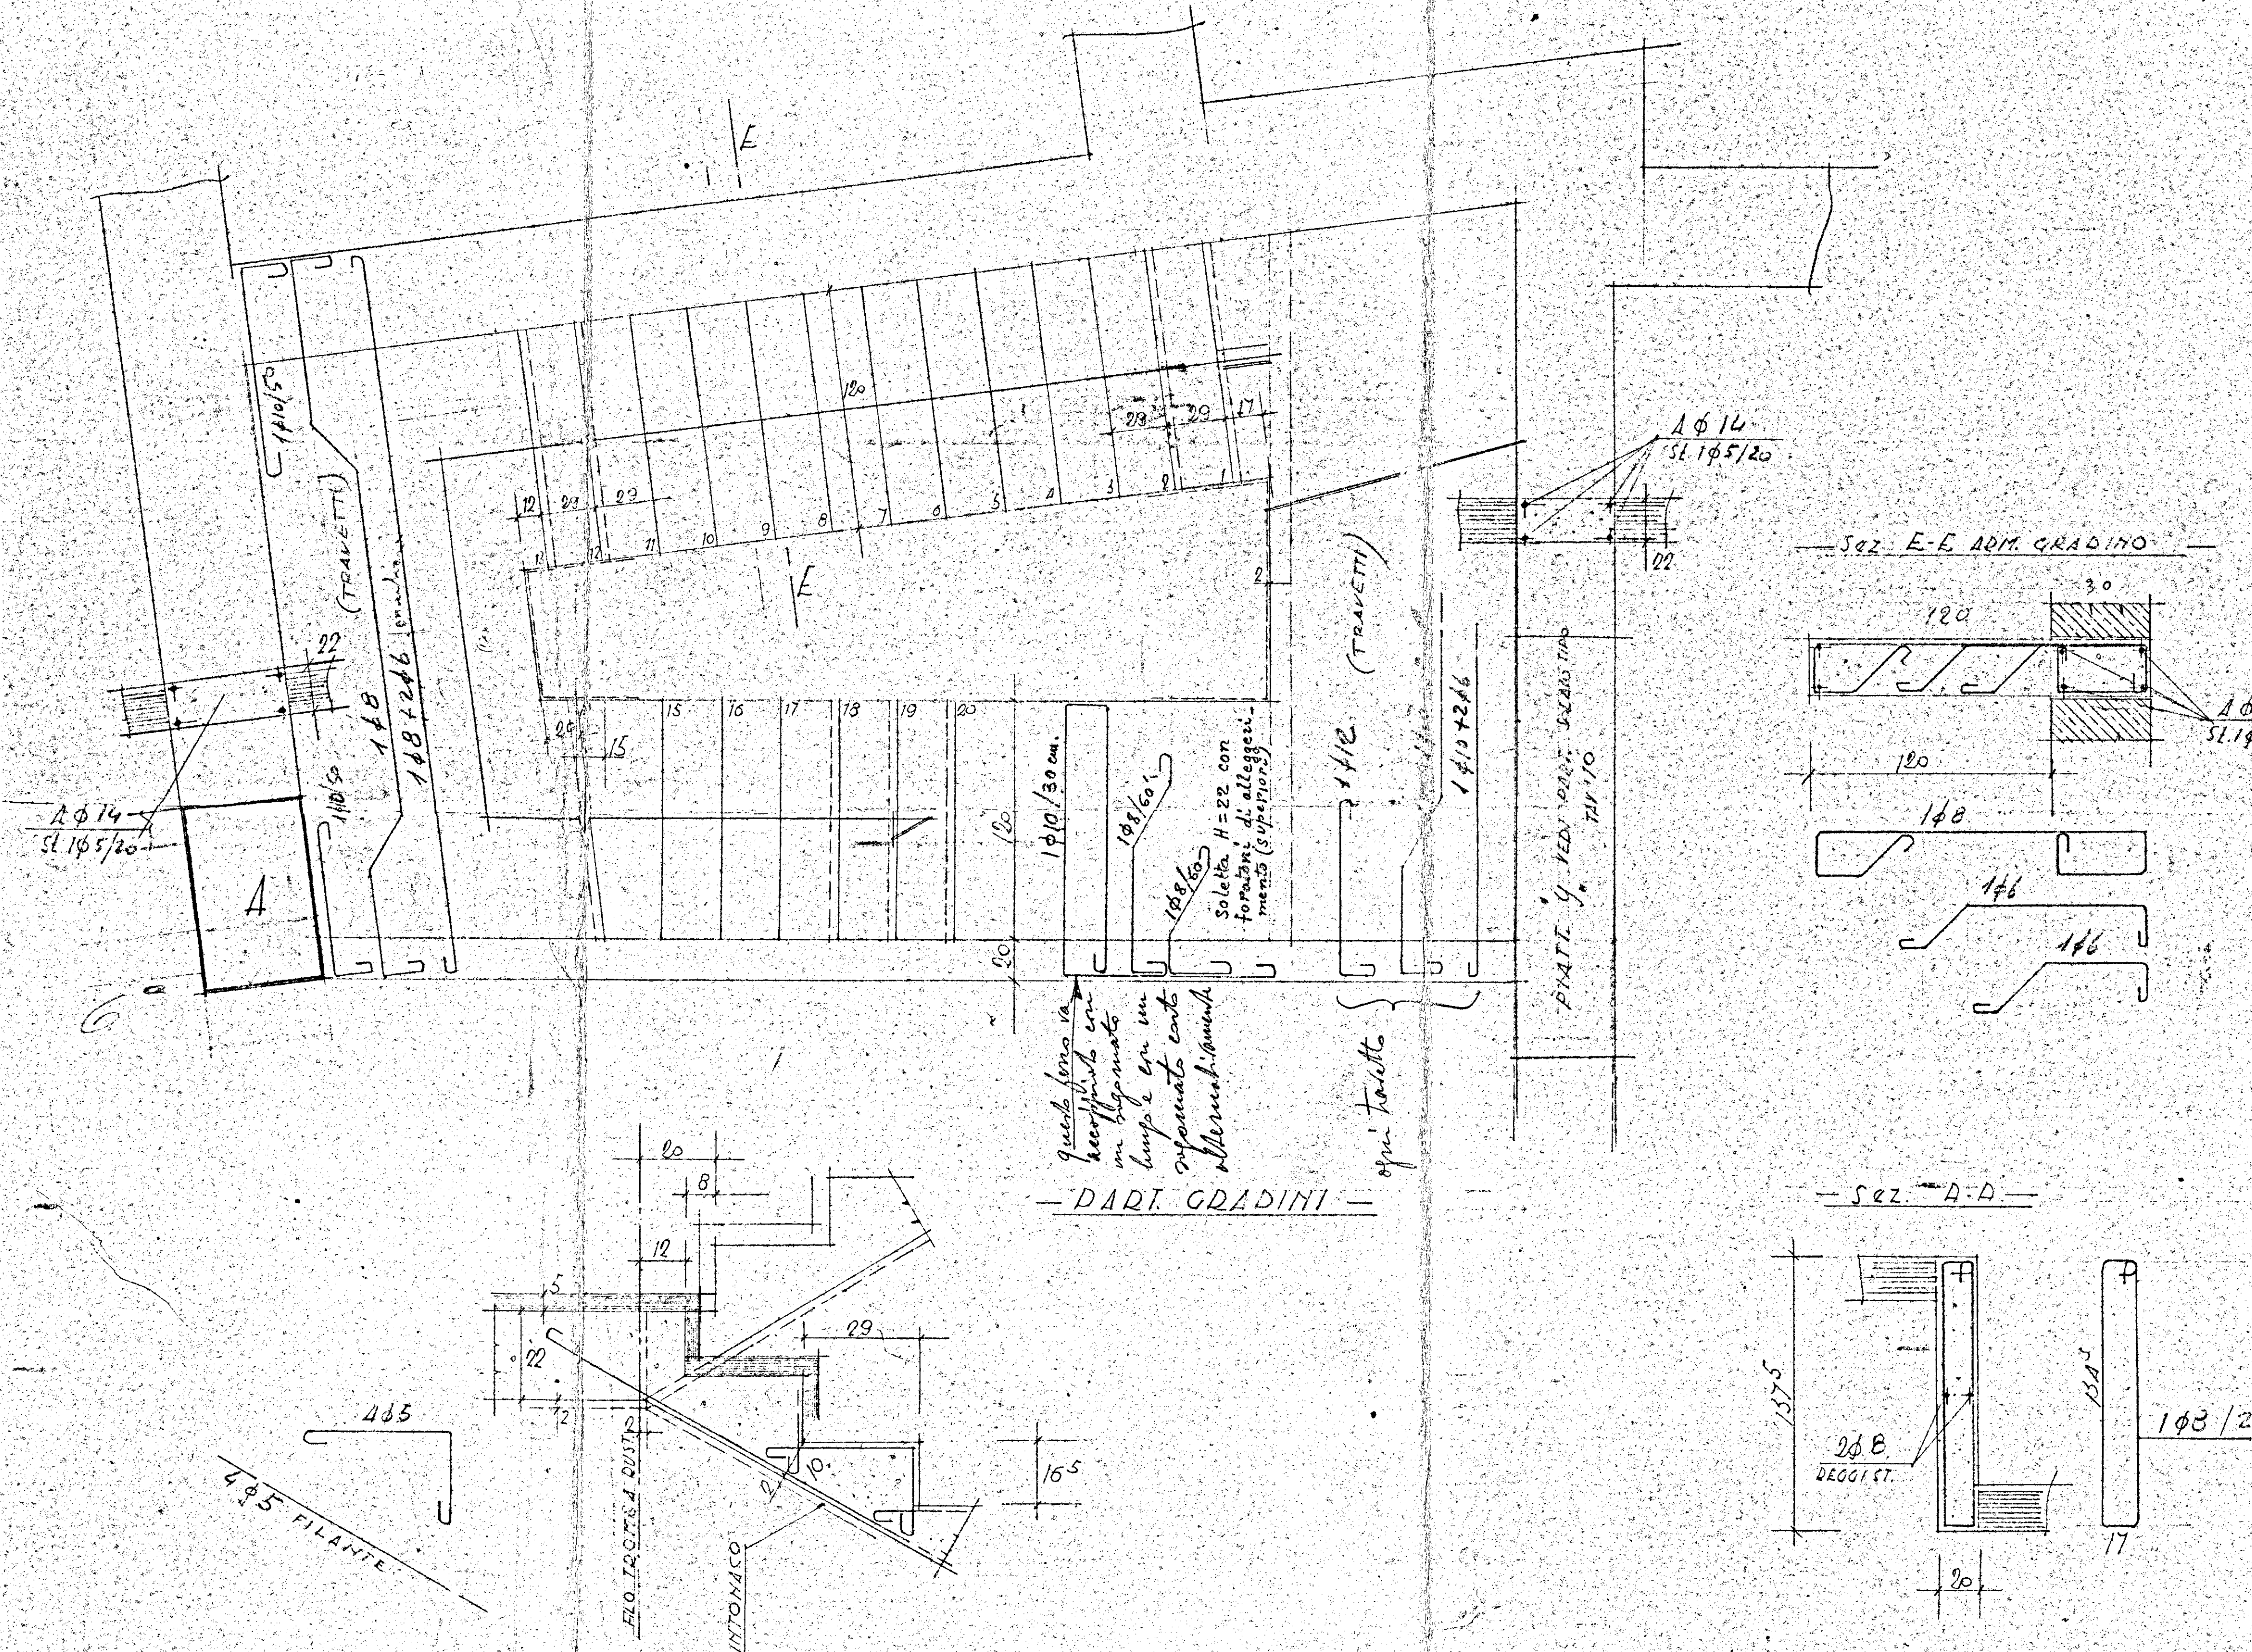

|                                             |  |                   |  |
|---------------------------------------------|--|-------------------|--|
| MODIFICATO 23-3-59                          |  | FIRMA DATA        |  |
| IMPO. ING. PATRIZI                          |  | Firma 1-2-95      |  |
| I.A.C.P. BONDISI                            |  | VISTO DA          |  |
| CASE A RISCO                                |  | TAV. 11           |  |
| ARMAT. SCALA TIPO                           |  | 1077              |  |
| RELAT. ALLA TAV. N.                         |  | SOSTITUISCE IL N. |  |
| STUDIO PROF. ING. A. MARTINELLI - ROMA      |  | SOSTITUITO DAL N. |  |
| PIAZZA G. DA FABRIANO N. 3 - TELEF. 392.212 |  |                   |  |